


Dálnice D43 v úseku Kuřim – Svitávka

Podklad pro prodloužení platnosti stanoviska EIA

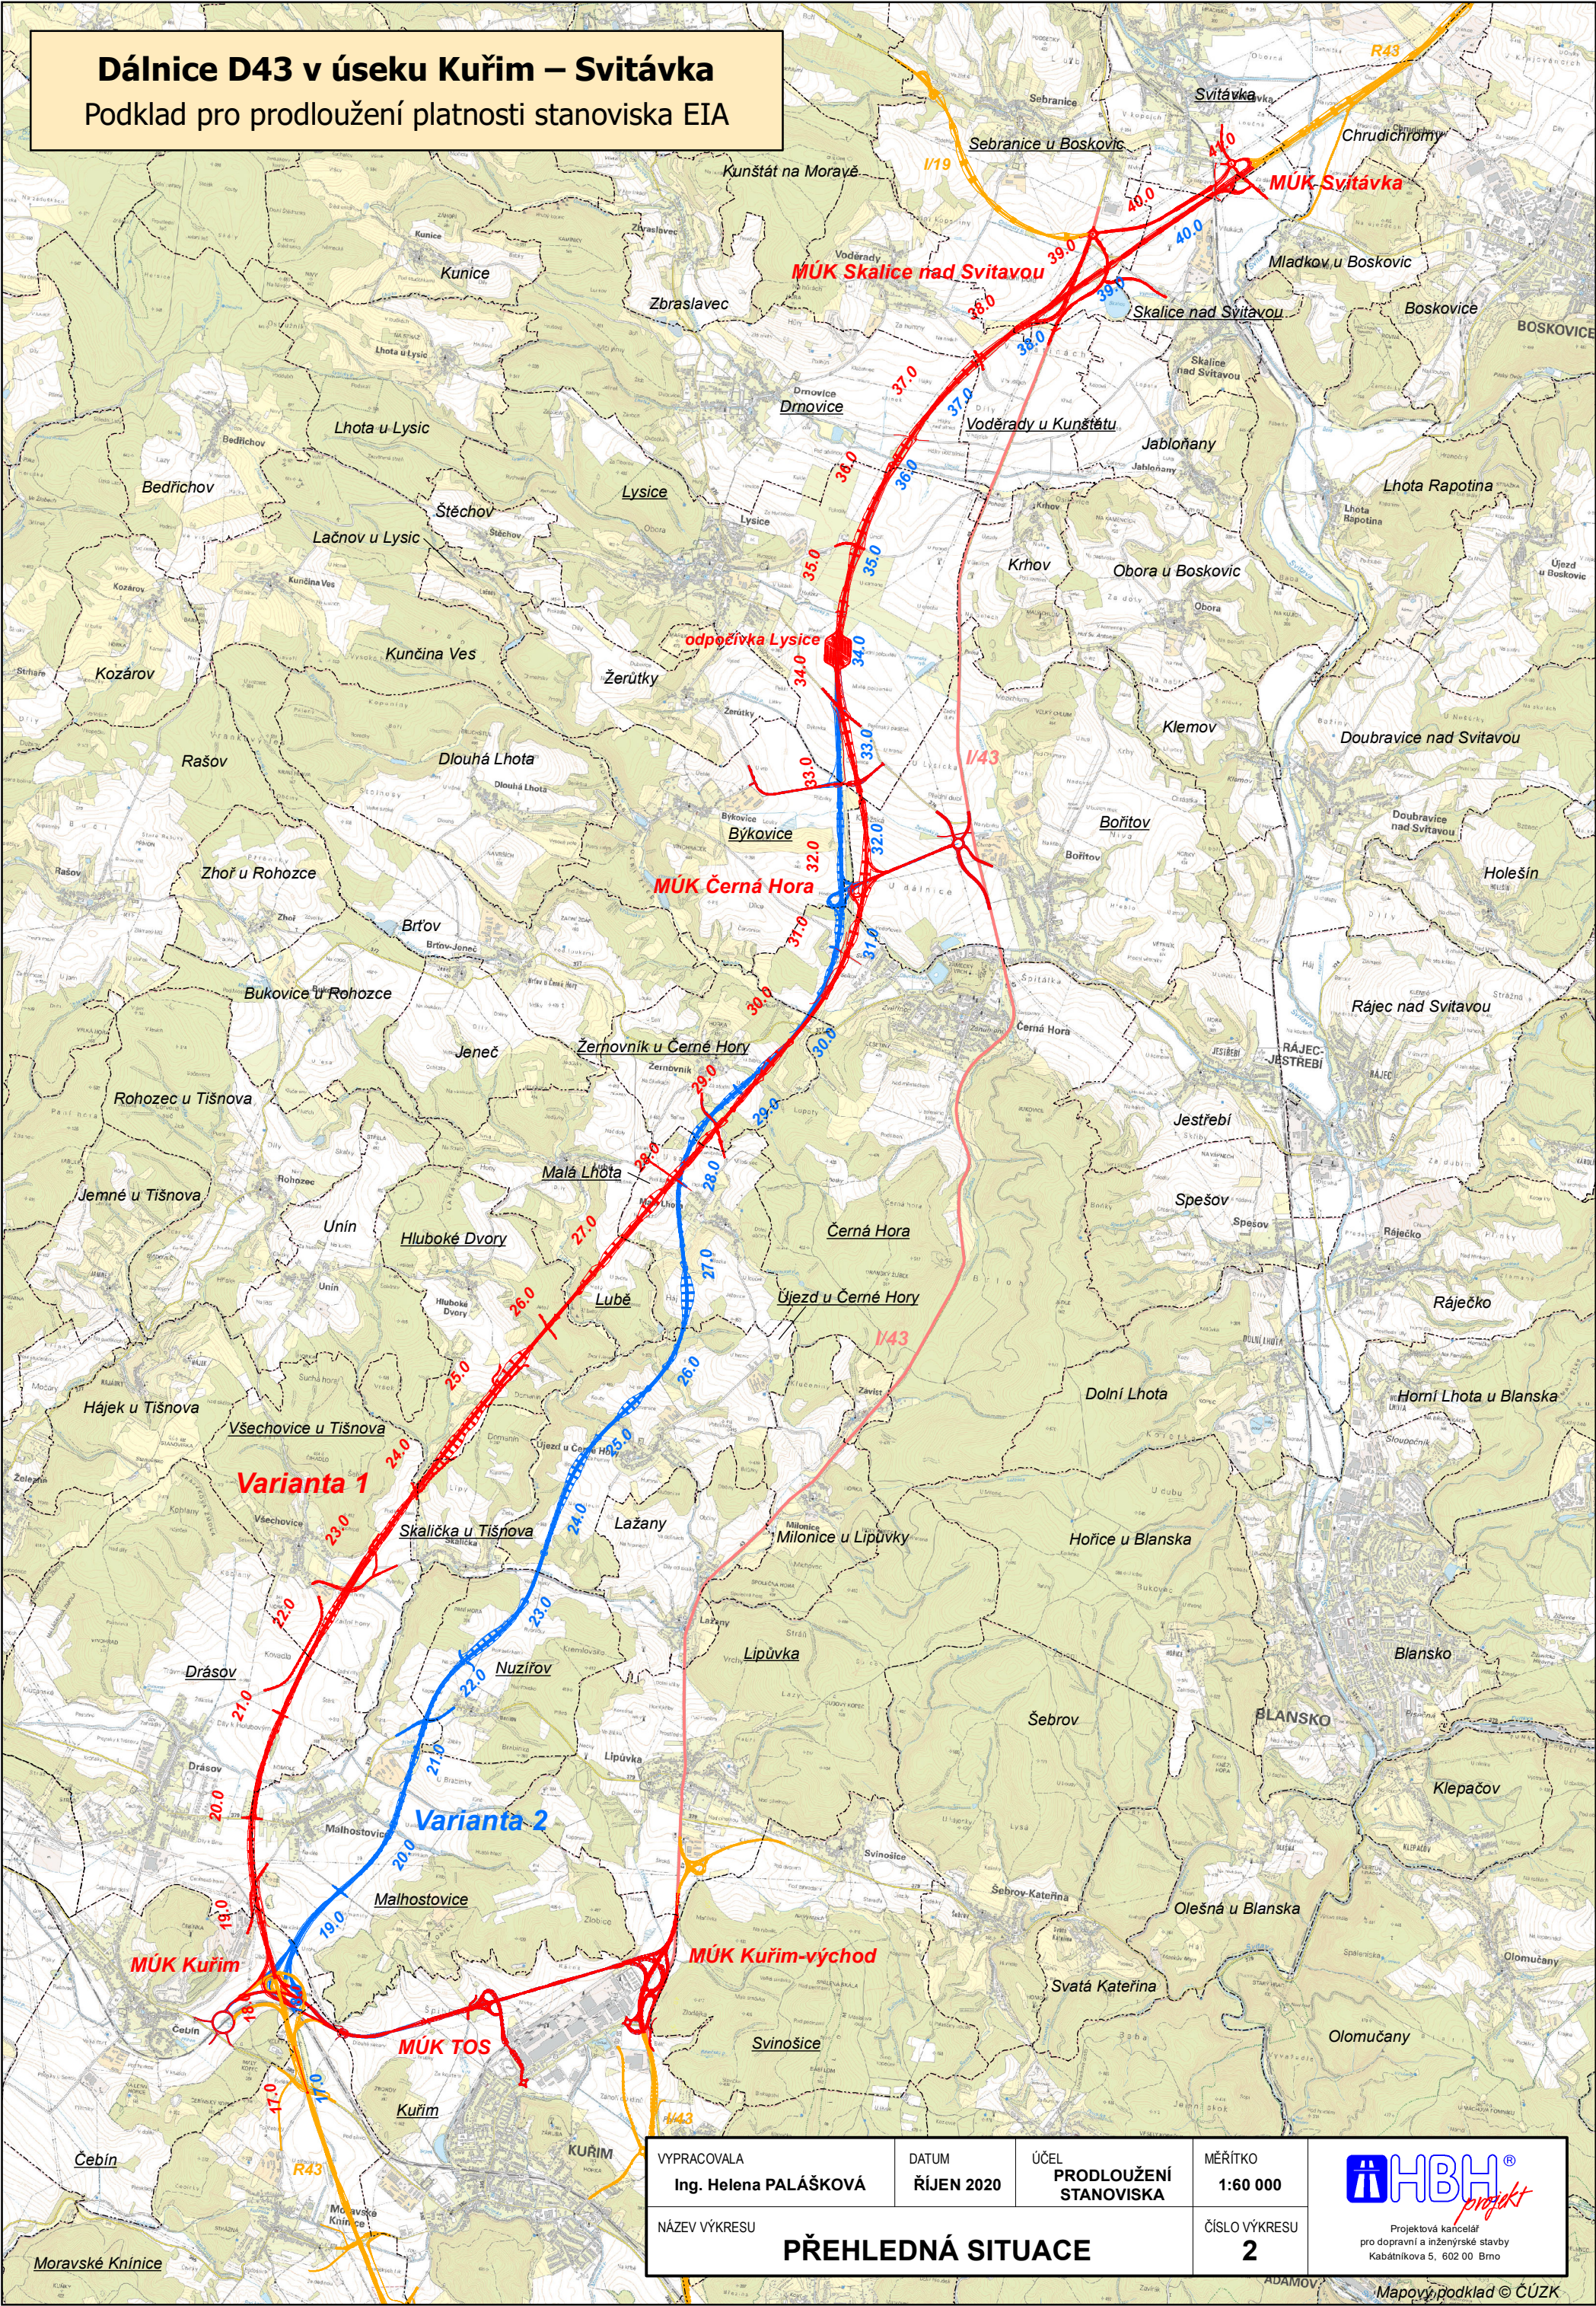

VYPRACOVALA Ing. Helena PALÁŠKOVÁ	DATUM ŘÍJEN 2020	ÚČEL PRODLOUŽENÍ STANOVISKA	MĚŘÍTKO 1:60 000	 Projektová kancelář pro dopravní a inženýrské stavby Kabátňikova 5, 602 00 Brno
NÁZEV VÝKRESU PŘEHLEDNÁ SITUACE			ČÍSLO VÝKRESU 2	