


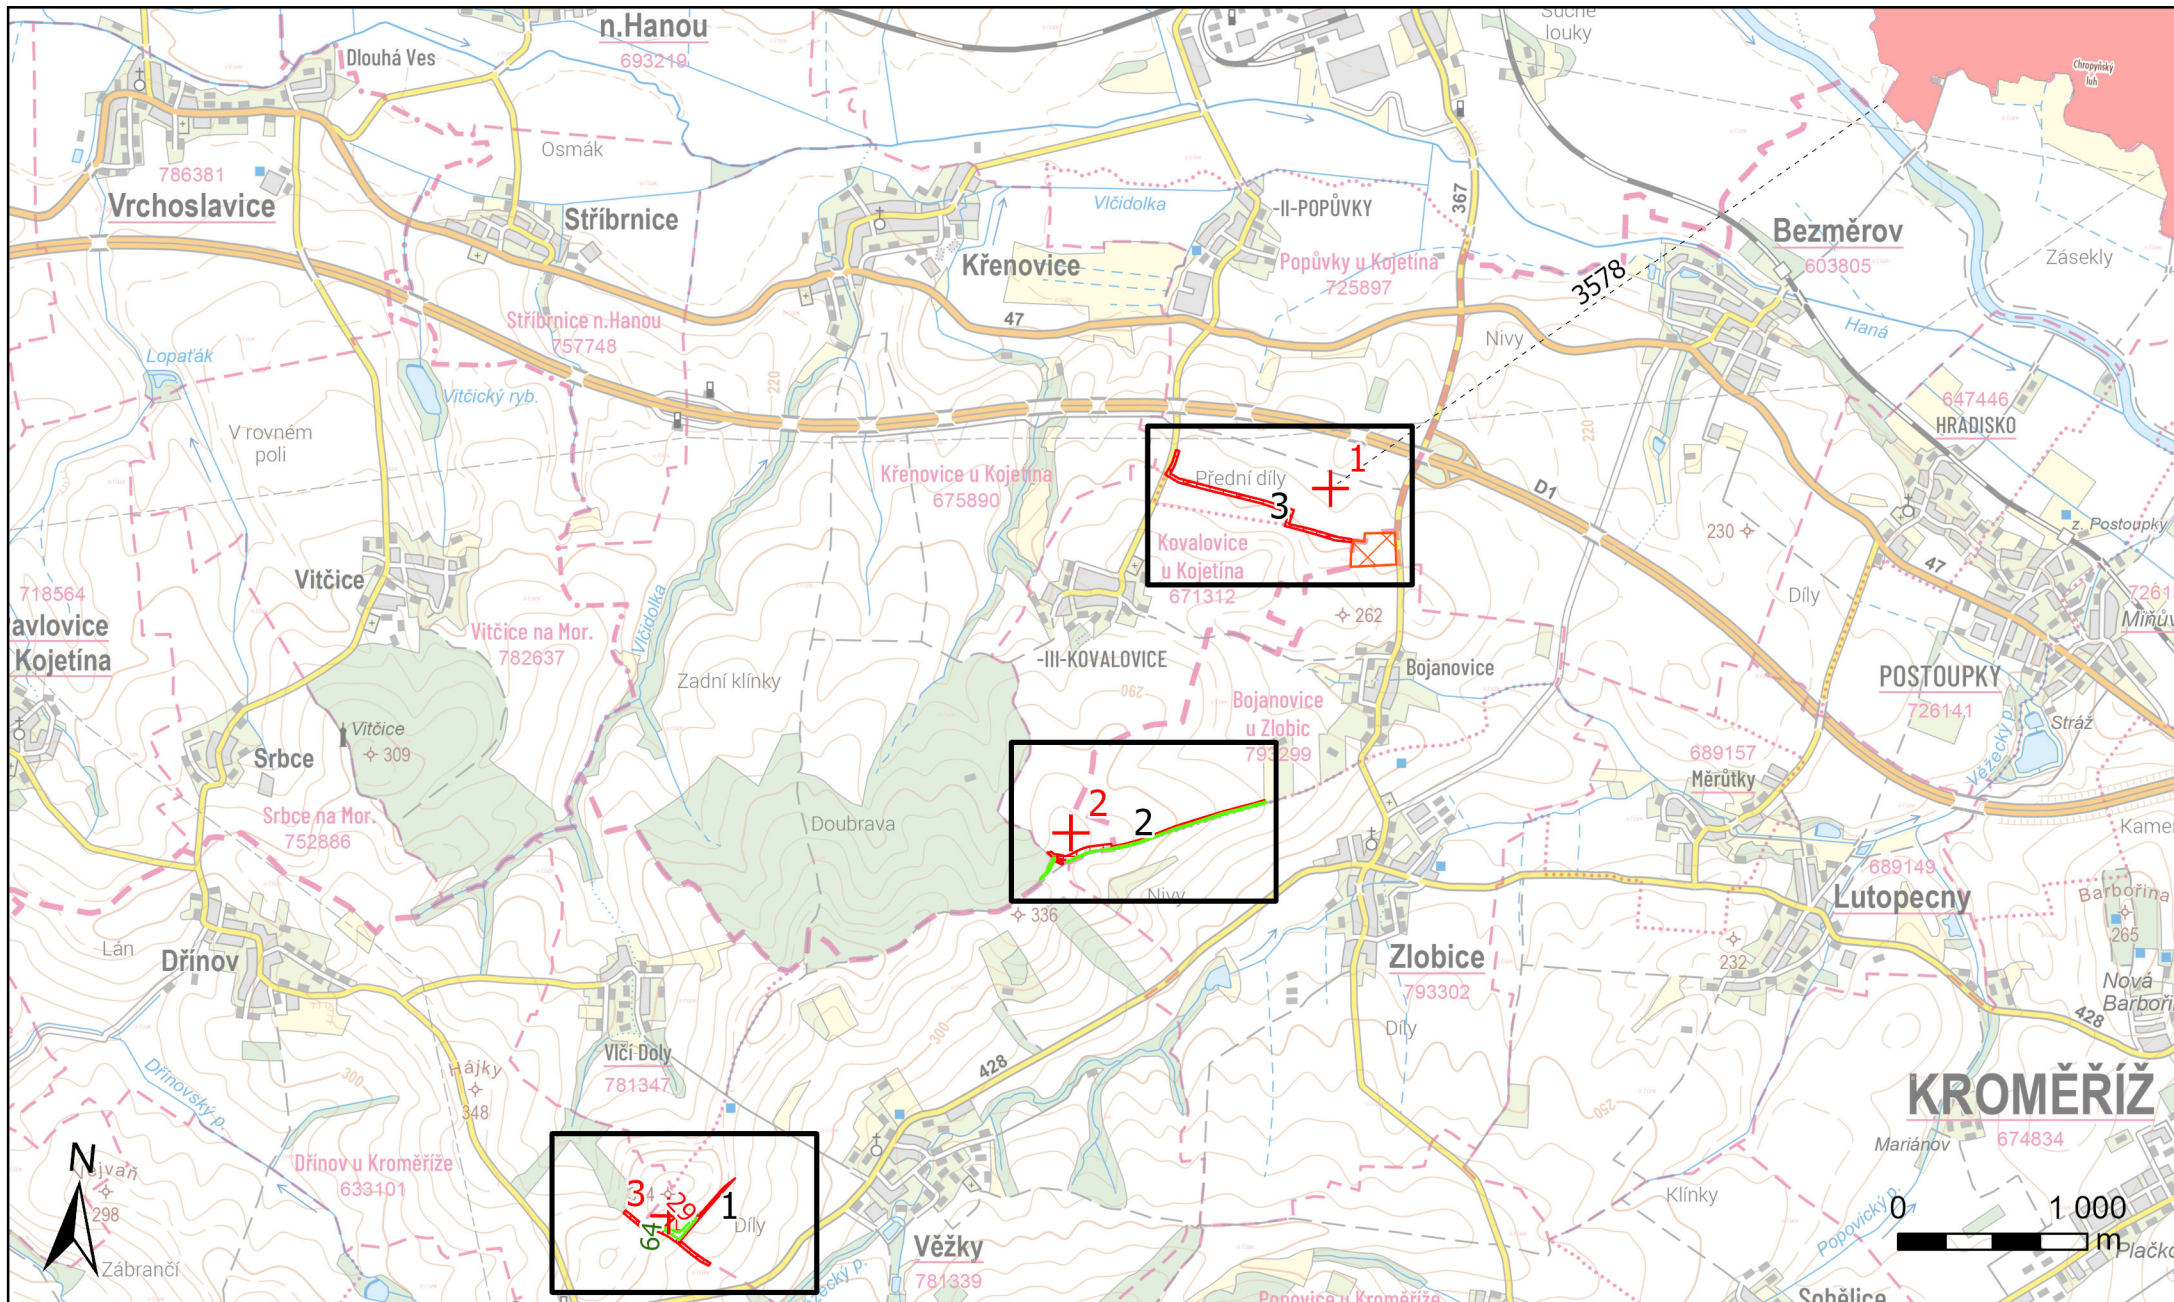

Legenda

- + Umístění VTE
- Detaily
- Lokální biokoridor - funkční - do 200 m od VTE
- Lokální biocentrum - plochy změn - do 200 m od VTE

- Lokální biokoridor - plochy změn - do 200 m od VTE
- Vzdálenost navržených VTE k nejbližšímu navrženému lokálnímu prvku ÚSES (m)
- Vzdálenost navržených VTE k nejbližšímu funkčnímu lokálnímu prvku ÚSES (m)

- Vzdálenost záměru k nejbližšímu prvku nadregionálního ÚSES (m)
- nadregionální biocentrum
- nadregionální biokoridor
- regionální biocentrum
- regionální biokoridor
- lokální biocentrum
- lokální biokoridor
- interakční prvek

ÚSES - metodicky sjednocené vymezení územního systému ekologické stability

Popis


Koncepce území zelená Haná

ÚSES

Přehledná situace

Zpracovatel

DP Eco-Consult s.r.o. www.eco-consult.cz
Měřítko: 1:40 000
Prosinec 2025
Mapový podklad © ČÚZK

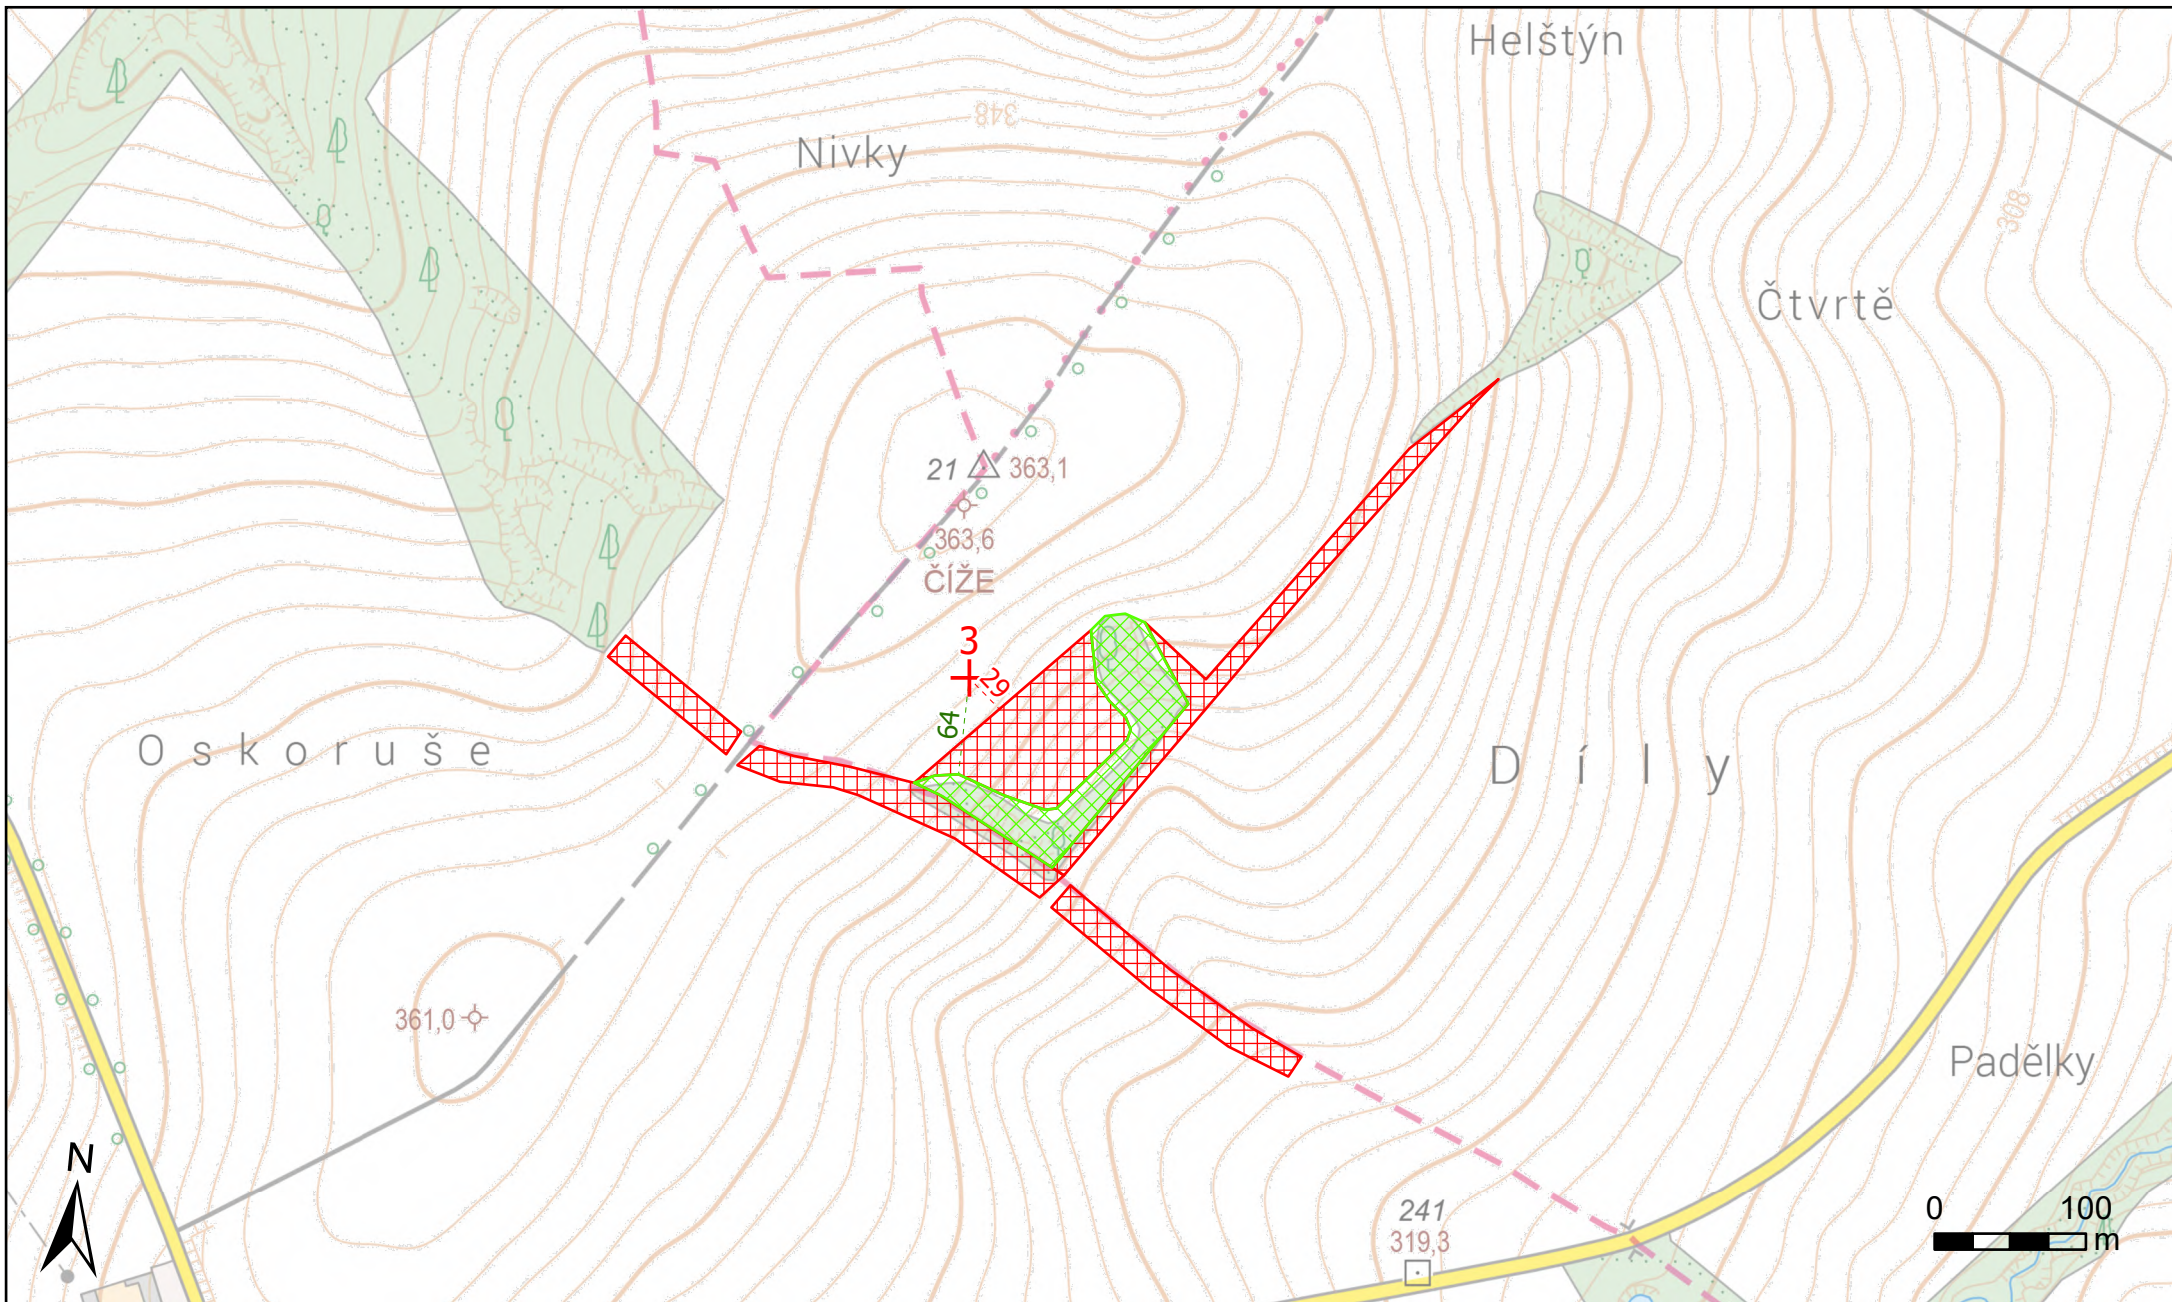

Legenda

- + Umístění VTE
- Lokální biokoridor - funkční - do 200 m od VTE
- Lokální biocentrum - plochy změn - do 200 m od VTE
- Lokální biokoridor - plochy změn - do 200 m od VTE

Vzdálenost navržených VTE k nejbližšímu navrženému lokálnímu prvku ÚSES (m)

Vzdálenost navržených VTE k nejbližšímu funkčnímu lokálnímu prvku ÚSES (m)

Vzdálenost záměru k nejbližšímu prvku nadregionálního ÚSES (m)

- nadregionální biocentrum
- nadregionální biokoridor
- regionální biocentrum
- regionální biokoridor
- lokální biocentrum
- lokální biokoridor
- interakční prvek

ÚSES - metodicky sjednocené vymezení územního systému ekologické stability

Popis

Koncepce území zelená Haná

ÚSES

Detail 1


Zpracovatel

DP Eco-Consult s.r.o. www.eco-consult.cz

Měřítko: 1:5 000

Prosinec 2025

Mapový podklad © ČÚŽK

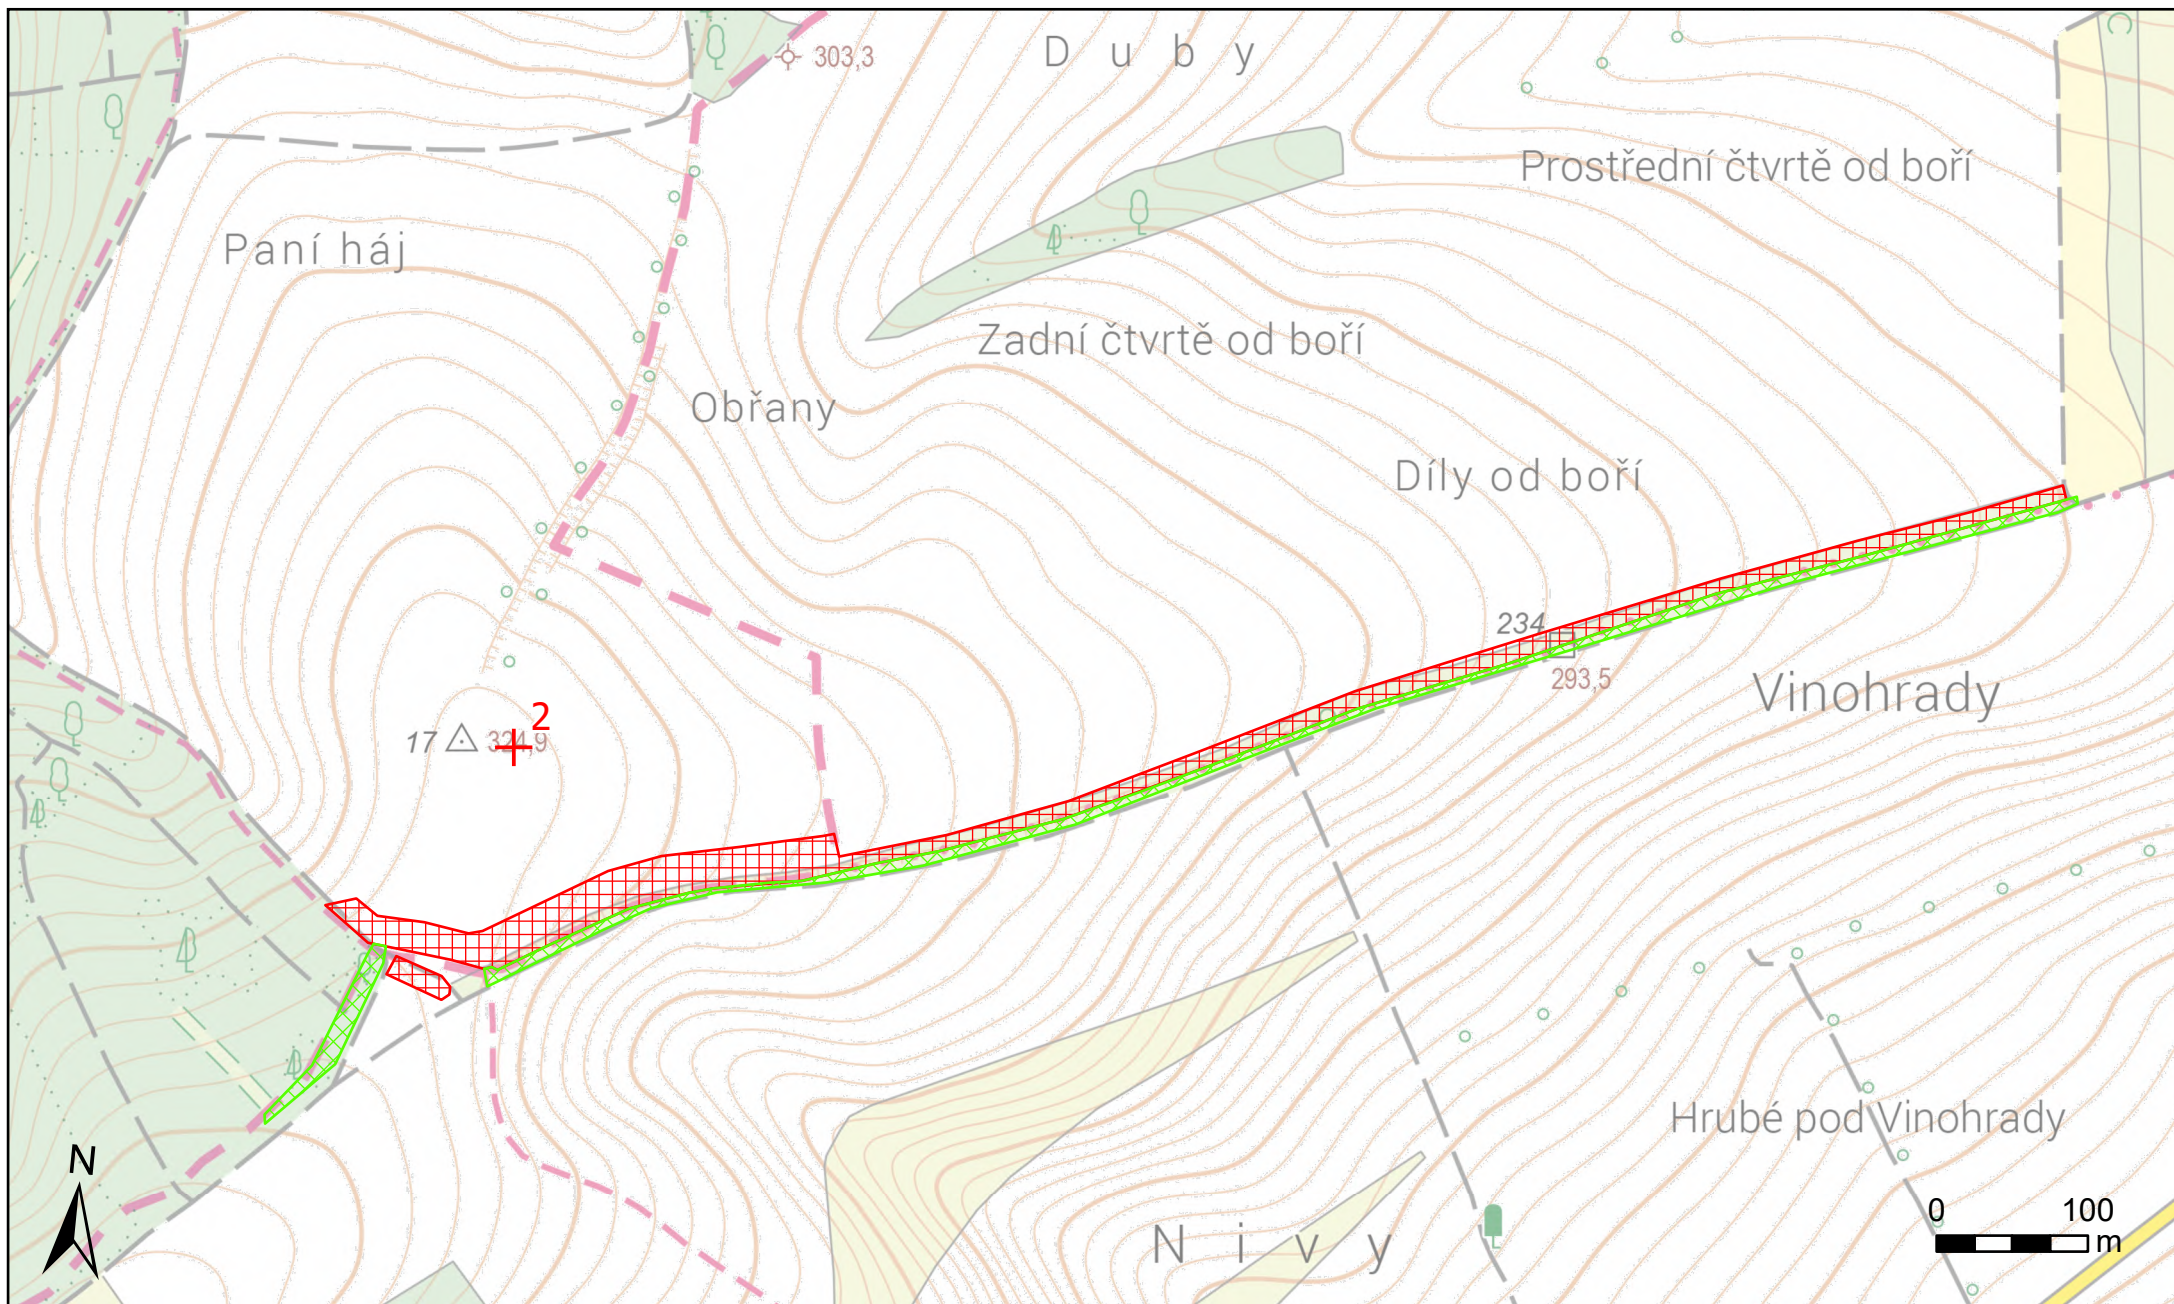

Legenda

- + Umístění VTE
- Lokální biokoridor - funkční - do 200 m od VTE
- Lokální biocentrum - plochy změn - do 200 m od VTE
- Lokální biokoridor - plochy změn - do 200 m od VTE

- Vzdálenost navržených VTE k nejbližšímu navrženému lokálnímu prvku ÚSES (m)
- Vzdálenost navržených VTE k nejbližšímu funkčnímu lokálnímu prvku ÚSES (m)

- Vzdálenost záměru k nejbližšímu prvku nadregionálního ÚSES (m)

- nadregionální biocentrum
- nadregionální biokoridor
- regionální biocentrum
- regionální biokoridor
- lokální biocentrum
- lokální biokoridor
- interakční prvek

ÚSES - metodicky sjednocené vymezení územního systému ekologické stability

Popis


Koncepce území zelená Haná

ÚSES

Detail 2

Zpracovatel

DP Eco-Consult s.r.o. www.eco-consult.cz
Měřítko: 1:5 000
Prosinec 2025
Mapový podklad © ČÚZK

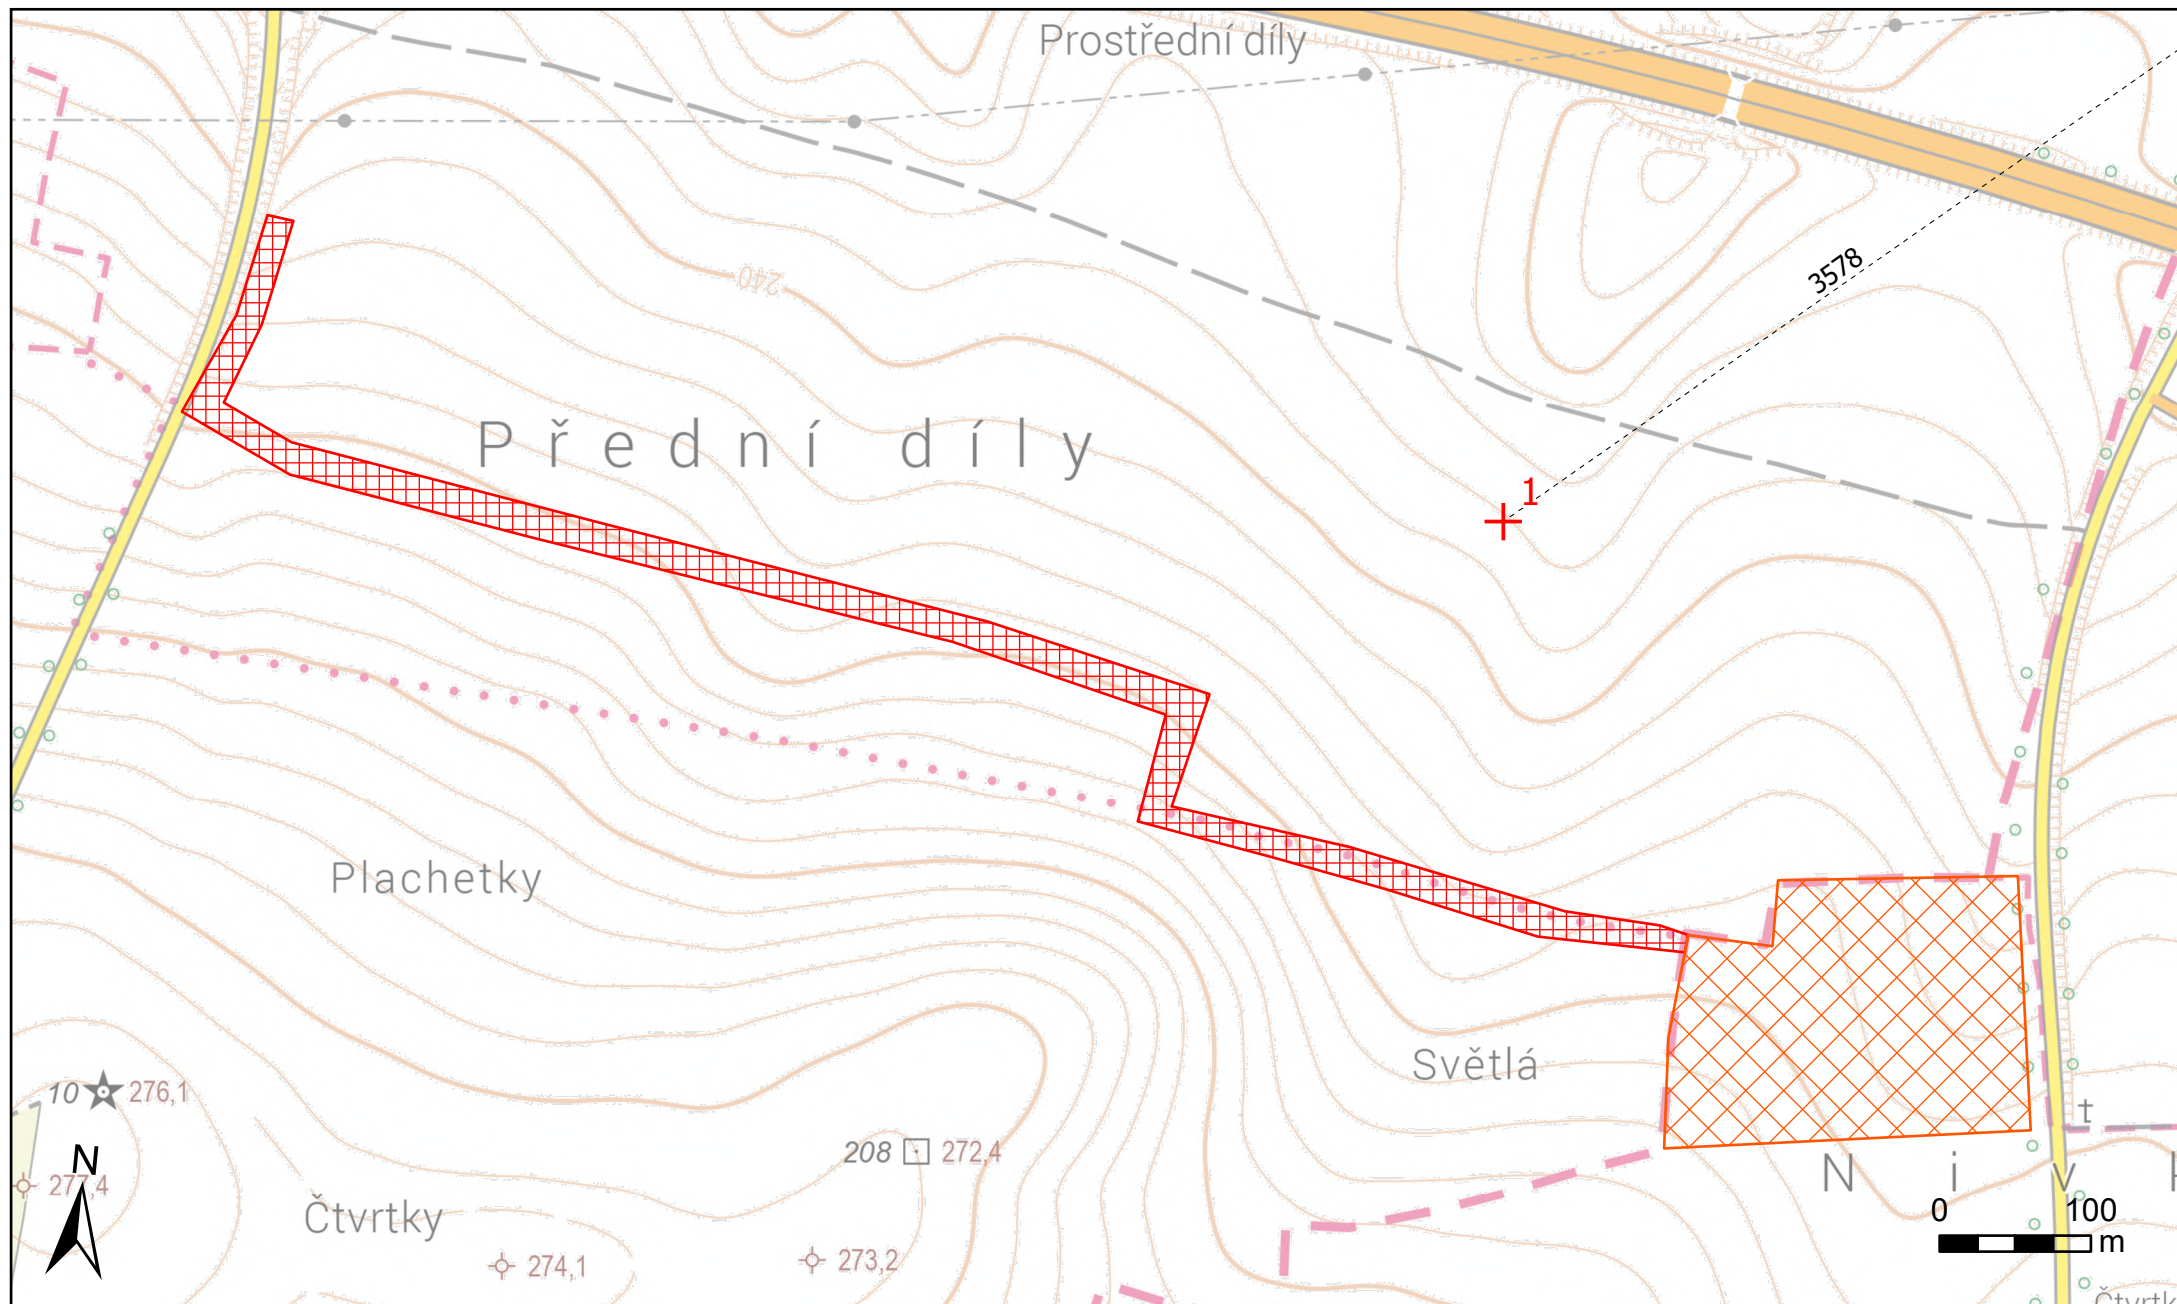

Legenda

- + Umístění VTE
- Lokální biokoridor - funkční - do 200 m od VTE
- Lokální biocentrum - plochy změn - do 200 m od VTE
- Lokální biokoridor - plochy změn - do 200 m od VTE

- Vzdálenost navržených VTE k nejbližšímu navrženému lokálnímu prvku ÚSES (m)
- Vzdálenost navržených VTE k nejbližšímu funkčnímu lokálnímu prvku ÚSES (m)

- Vzdálenost záměru k nejbližšímu prvku nadregionálního ÚSES (m)

- nadregionální biocentrum
- nadregionální biokoridor
- regionální biocentrum
- regionální biokoridor
- lokální biocentrum
- lokální biokoridor
- interakční prvek

ÚSES - metodicky sjednocené vymezení územního systému ekologické stability

Popis

Koncepce území zelená Haná

ÚSES

Detail 3

Zpracovatel

DP Eco-Consult s.r.o. www.eco-consult.cz

Měřítko: 1:5 000

Prosinec 2025

Mapový podklad © ČÚŽK