




ŘEZ A-A

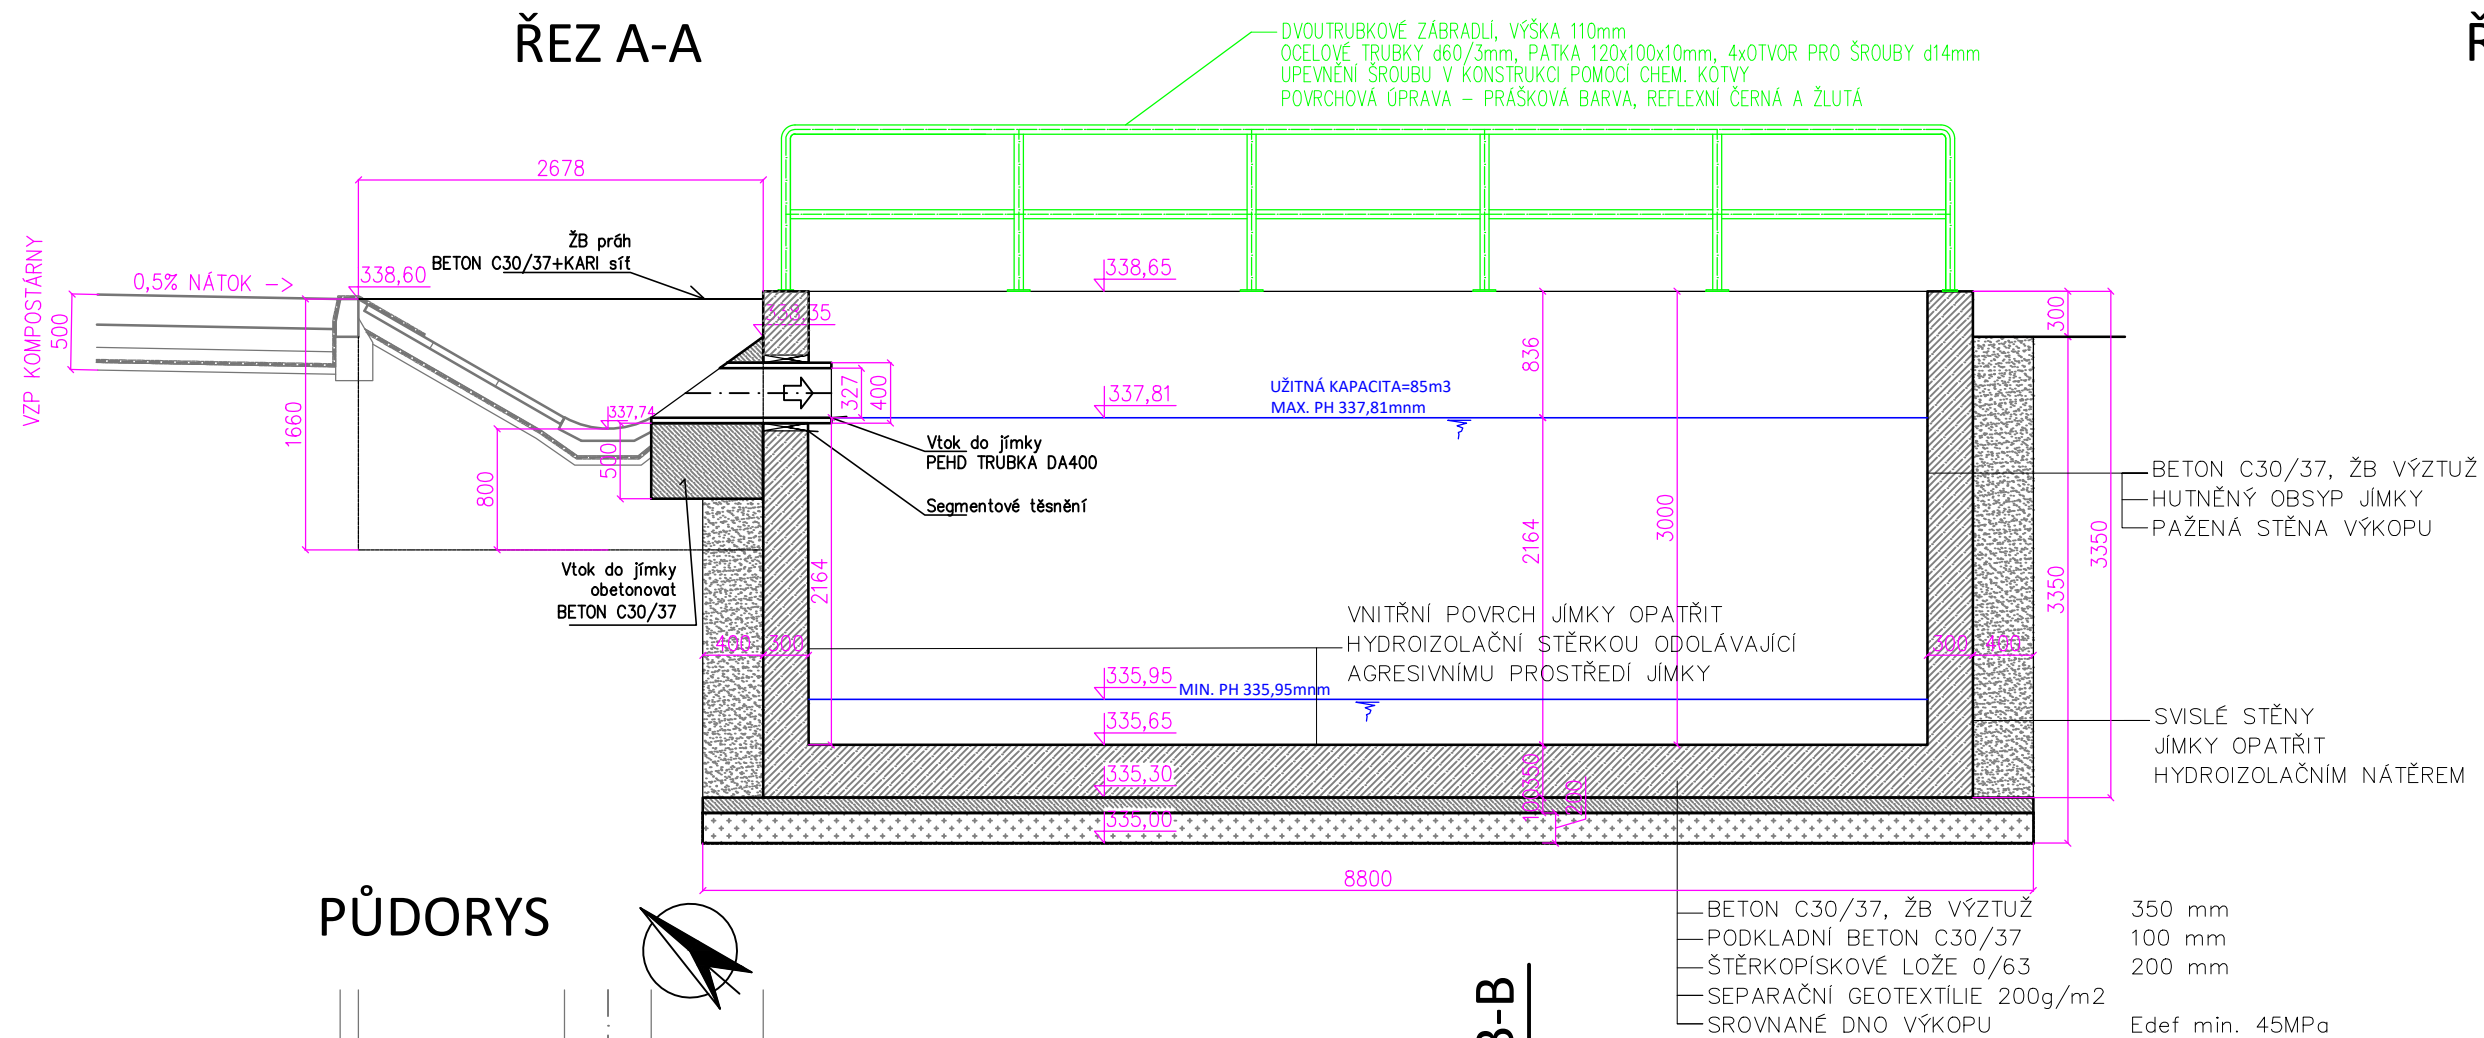



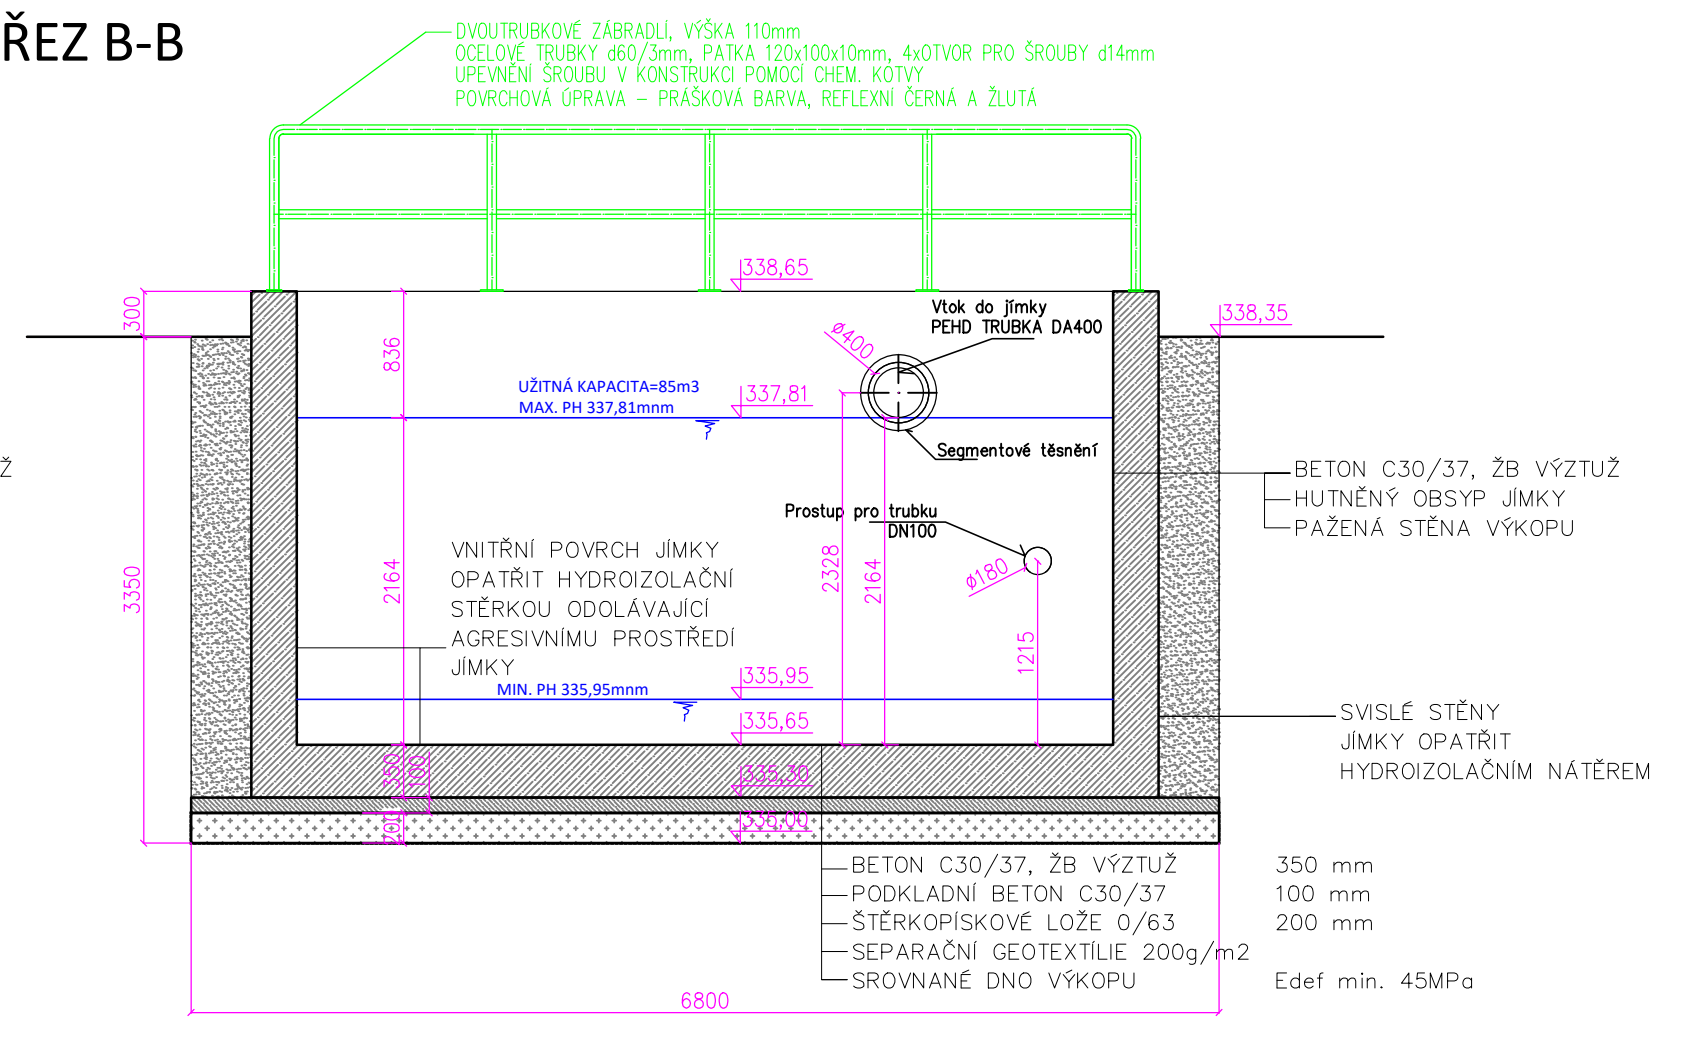

ŘEZ B-B

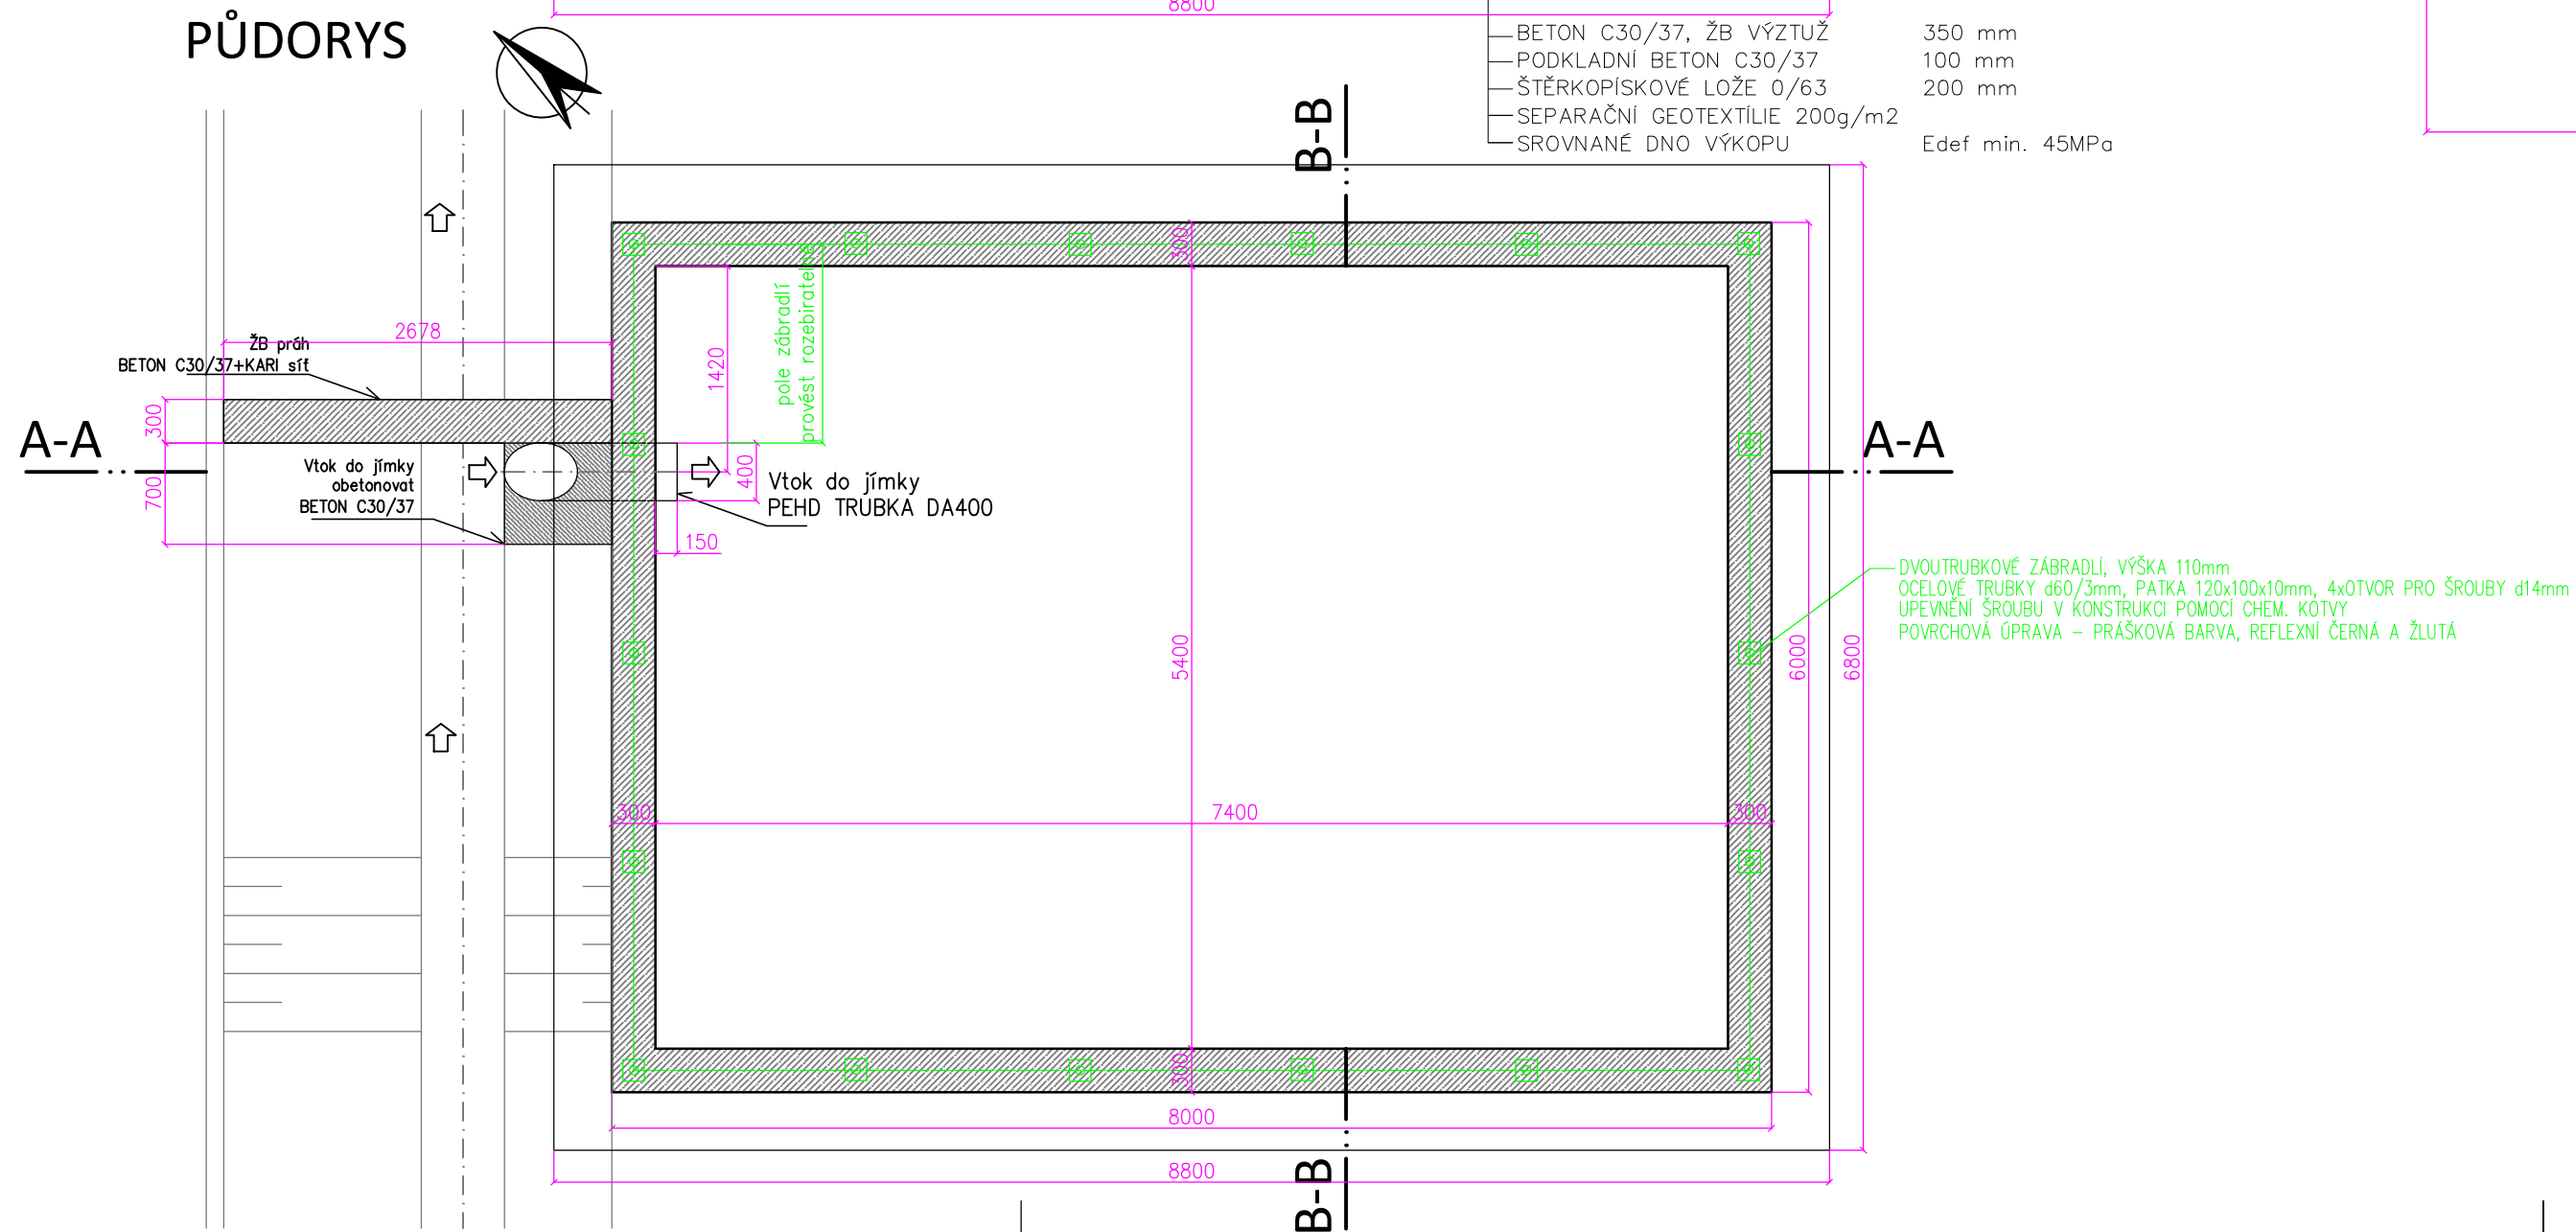

PŮDORYS



LEGENDA :

- | | |
|---------------------------------------------------------------------------------------|--------------------------------------------------|
| | Dodávka SO 03 Vodohospodářsky zabezpečená plocha |
| | Ocelové trubkové zábradlí (SO 04) |
|  | VODOSTAVEBNÍ ŽB C30/37 |
|  | PROSTÝ BETON C30/37 |
|  | ŠTĚRKOPÍSEK 0/63 |
|  | OBSYP JÍMKY ZHUTNĚNOU ZEMINOU |

Zodpovědný projektant	Vít Toman	Vít Toman, IČO: 01525182
Vypracoval	Vít Toman	Modřínová 1537/7
Objednatel	EKOLTES Hranice, a.s.	Havířov – Prostřední Suchá 735 64
Název akce	Datum 03/2026	
Rozšíření kompostárny EKOLTES Hranice	Formát 3 x A4	
	Měřítko 1 : 50	
	Stupeň DPS	
D/ DOKUMENTACE OBJEKTŮ_SO 04	Čís. zak.	3726
	Čís. obj.	3726
Název výkresu	Číslo výkresu	04-2
STAVEBNÍ ŘEŠENÍ JÍMKY		