




— Navrhovaný stav
— Výhledová trasa VRT Haná
— Související stavby

Název přílohy: Přehledná situace
Měřítko: 1:10 000
Zpracovatel: Sagasta s.r.o., 07/2026
Zdroj podkladů: ©ČÚZK

LEGENDA:

- NÁVRH:
- luční porosty
 - solitérní strom
 - rozvolněná skupina stromů
 - stromofadí
 - izolační zeleň - kombinace stromů a keřů
 - jak v rozvolněné, tak v zapojené formě
 - extenzivní sady
 - husté porosty domácích keřů
 - val
 - terénní modelace
- CESTNÍ SÍŤ:
- stávající cesty
 - obnovené polní cesty
 - navržené cyklostezky
 - přetrasování navržené silnice III.třídy