


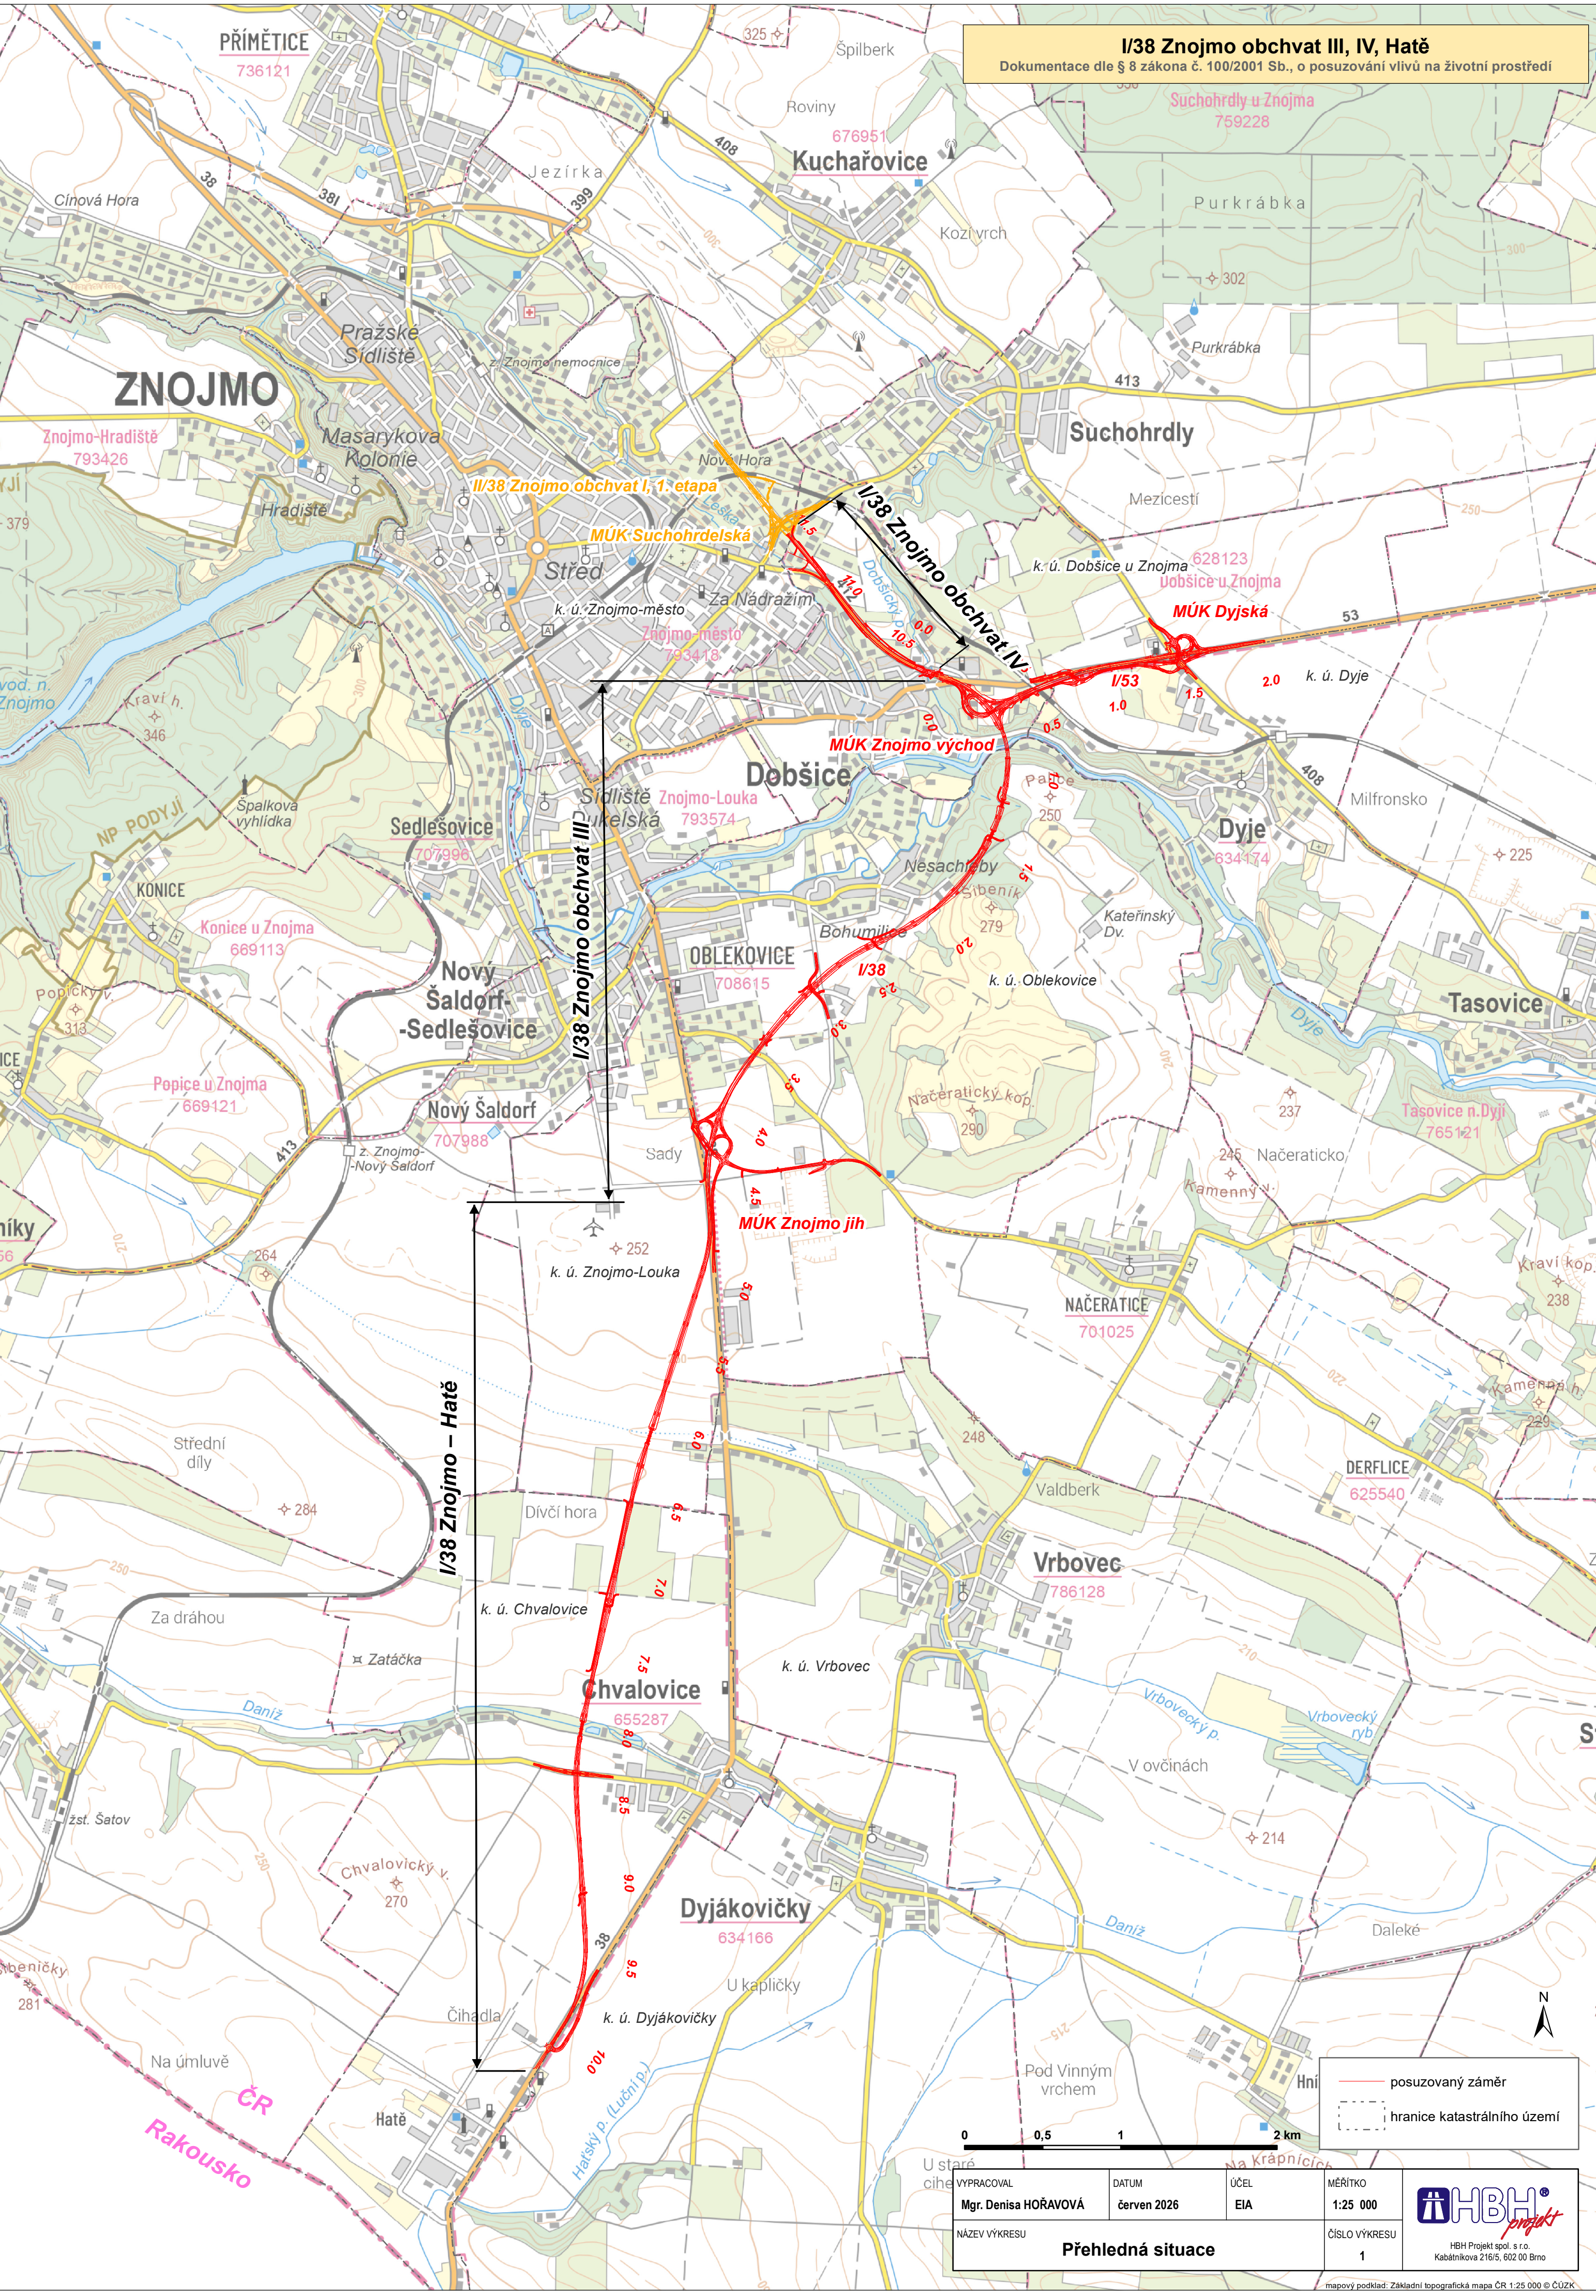

I/38 Znojmo obchvat III, IV, Hatě
Dokumentace dle § 8 zákona č. 100/2001 Sb., o posuzování vlivů na životní prostředí

I/38 Znojmo – Hatě

- posuzovaný záměr
- hranice katastrálního území

0 0,5 1 2 km

VYPRACOVAL Mgr. Denisa HOŘAVOVÁ	DATUM červen 2026	ÚČEL EIA	MĚŘÍTKO 1:25 000
NÁZEV VÝKRESU Přehledná situace			ČÍSLO VÝKRESU 1



HBH Projekt spol. s r.o.
Kabatníkova 216/5, 602 00 Brno