


Souřadnicový systém S-JTSK
Výškový systém Bpv

KLAD LISTŮ:

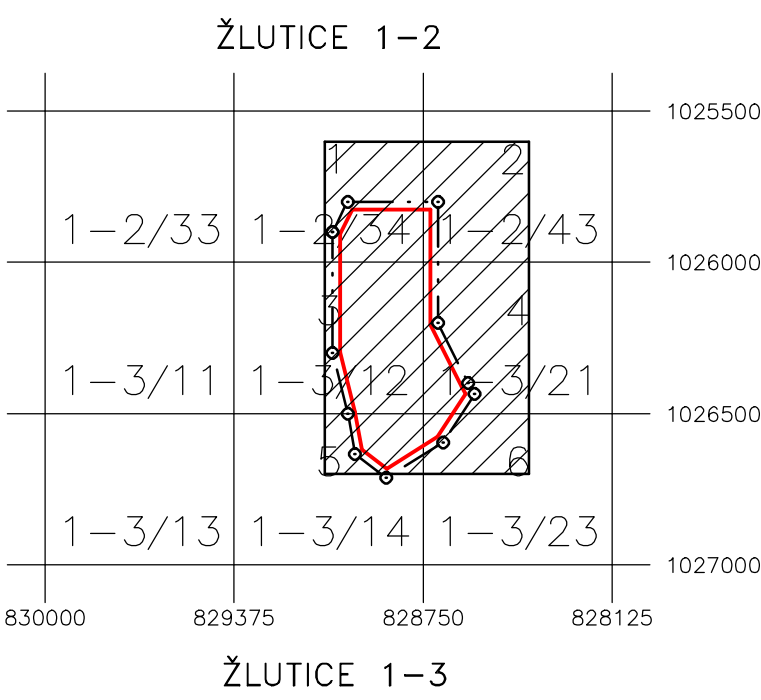

VYSVĚTLIVKY:

Současný stav lokality:

- průběh skryvkového řezu
- průběh 1. těžebního řezu
- průběh 2. těžebního řezu
- průběh 3. těžebního řezu
- hranice bloků zásob
- VB (560)
- VB (550)
- stávající lomová dopravní cesta
- hranice katastrálního území
- hranice dobývacího prostoru Mokrá I
- hranice Úřadu 2021 - manipulační prostor

Plánovaný stav lomu v rozsahu povolené hornické činnosti

- průběh skryvkového řezu po dotěžení
- průběh 1. řezu po dotěžení (báze 1. řezu: 568-570 m n.m.)
- průběh 2. řezu po dotěžení (báze 2. řezu: 554-557 m n.m.)
- průběh 3. řezu po dotěžení (báze 3. řezu: 540-543 m n.m.)

Plánovaný stav lomu v rozsahu Plánu využívání nevýhradního ložiska

- průběh skryvkového řezu po dotěžení
- průběh 1. řezu po dotěžení (báze 1. řezu: 566-568 m n.m.)
- průběh 2. řezu po dotěžení (báze 2. řezu: 552-554 m n.m.)
- průběh 3. řezu po dotěžení (báze 3. řezu: 527-540 m n.m.)
- hranice bloků zásob
- VB (560)
- VB (550)
- hranice Úřadu - těžba nevýhradního nerostu
- plánovaná úroveň terénu po těžbě v m. n.m.

Těžený nerost : Čediš
Dobývací metoda: strojní, trhací práce
Organizace: KAMENOLOMY ČR s.r.o.
Provozovna: MOKRÁ
Ložisko: MOKRÁ U CHÝŠÍ
Dobývací prostor: MOKRÁ I

KAMENOLOMY ČR s.r.o. NEVÝHRADNÍ LOŽISTKO MOKRÁ U CHÝŠÍ PLÁN VYUŽITÍ NEVÝHRADNÍHO LOŽISTKA V KAMENOLOMU MOKRÁ Mapa důlní situace			
katastrální území : Mokrá u Chýší	měřítko : 1:1000		
kraj : Karlovarský	datum : 10/2023		
vypracoval : Ing. P. Honkys	zak. číslo : 140/2023-Ho		
zpracoval : Bářský inženýring Olomouc, spol. s r.o.	příloha :		