

- LEGENDA MATERIÁLŮ:**
- OBVODOVÝ PLÁŠT Z KERAMICKÝCH TVAROVEK + KONTAKTNÍ ZATEPLOVACÍ SYSTÉM
  - ŽELEZOBETONOVÁ KONSTRUKCE - VIZ STATICKÁ ČÁST + KONTAKTNÍ ZATEPLOVACÍ SYSTÉM
  - ZDĚNÉ PŘÍČKY - SUTERÉN + KONTAKTNÍ ZATEPLOVACÍ SYSTÉM
  - ZDĚNÉ PŘÍČKY
  - OCELOVÉ PŘÍČKY VE SKLEPNÍCH KÓJÍCH
  - PLETIVOVÝ PLOT NA STŘEŠNÍCH TERASÁCH
  - DĚLÍCÍ STĚNA NA TERASE / BALKONU
  - ZELEN NA KONSTRUKCI STŘECHY / PŘEDZAHRADKY

# REZIDENCE JIH

DOKUMENTACE PRO POVOLENÍ ZÁMĚRU

výškový systém B.p.V.

AUTOR

**AHK ARCHITEKTI**  
Pod Radnicí 2a/1235 tel.: 257 220 386  
150 00 Praha 5 e-mail: architekti@ahk.cz

Schválil: Ing. arch. Jan Křivský  
Ing. Aleš Krpata

autorizace :

GENERÁLNÍ PROJEKTANT


**AHK ARCHITEKTI**  
Pod Radnicí 2a/1235 tel.: 257 220 386  
150 00 Praha 5 e-mail: architekti@ahk.cz

Schválil: Ing. arch. Jan Křivský  
Ing. Aleš Krpata

PROJEKTANT ČÁSTI DOKUMENTACE

**AHK ARCHITEKTI**  
Pod Radnicí 2a/1235 tel.: 257 220 386  
150 00 Praha 5 e-mail: architekti@ahk.cz

Ing. arch. Petr Pokrupsa, Ing. arch. Jan Holub,  
Ing. arch. Václav Hrubý, Ing. arch. Richard Ott,  
Ing. arch. Jana Fišarová, Ing. arch. Arina Ushakova  
p. Radek Mrázko, Ing. arch. Daria Bezvorotnyaya

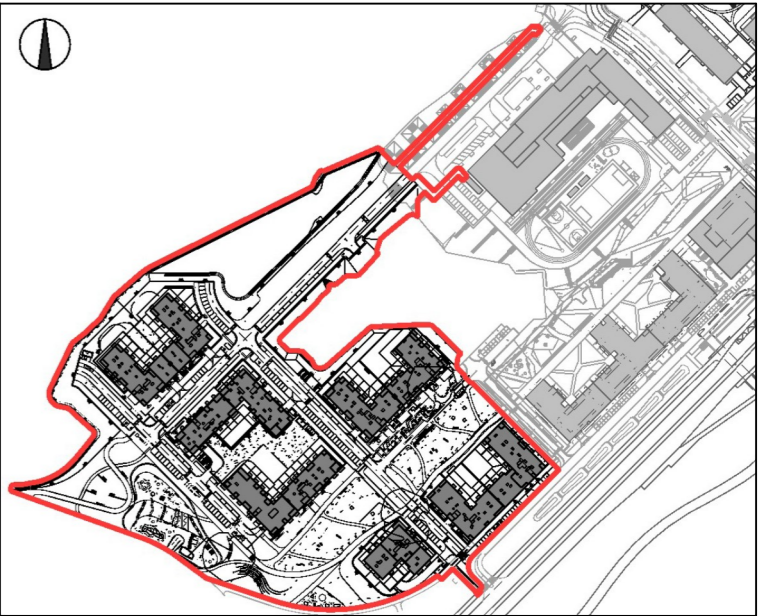

Stupeň dokumentace:

**DPZ** DOKUMENTACE PRO POVOLENÍ ZÁMĚRU

Část dokumentace:

**D/** DOKUMENTACE OBJEKTŮ

Profesní část:

**2.D.1/** STAVEBNÍ A TECHNOLOGICKÁ ČÁST

Členění profesní části:

**2.D.1.1/** ARCHITEKTONICKO - STAVEBNÍ ŘEŠENÍ

Další členění profesní části:

**2.D.1.1.2/** VÝKRESOVÁ ČÁST

Název výkresu:

**R3R4 - PŮDORYS 2.PP**

Č. paré :

Datum zpracování: 31/10/2025 Datum revize: Měřítko: 1:200 Počet A4: 3 x A4 projekt/plán/profil: N219/P8462

Projekt	Fáze projektu	Profese	Druh výkresu	Číslo výkresu	Index
ZMRJ	DPZ	ARCPUD	1020	1121	101