

LEGENDA MATERIÁLŮ:

- OBVODOVÝ PLÁŠŤ Z KERAMICKÝCH TVAROVEK + KONTAKTNÍ ZATEPLOVACÍ SYSTÉM
- ŽELEZOBETONOVÁ KONSTRUKCE - VIZ STATICKÁ ČÁST + KONTAKTNÍ ZATEPLOVACÍ SYSTÉM
- ZDĚNÉ PŘÍČKY - SUTERÉN + KONTAKTNÍ ZATEPLOVACÍ SYSTÉM
- ZDĚNÉ PŘÍČKY
- OCELOVÉ PŘÍČKY VE SKLEPNÍCH KŮJÍCH
- PLETIVOVÝ PLOT NA STŘEŠNÍCH TERASÁCH
- DĚLÍCI STĚNA NA TERASE / BALKONU
- ZELENĚ NA KONSTRUKCI STŘECHY / PŘEDZAHŘÁDKY

REZIDENCE JIH

DOKUMENTACE PRO POVOLENÍ ZÁMĚRU  
výškový systém B.p.V.

AUTOR

**AHK ARCHITEKTI**  
Pod Radnicí 2a/1235 tel.: 257 220 386  
150 00 Praha 5 e-mail: architekti@ahk.cz

Schválil:

Ing. arch. Jan Křivský  
Ing. Aleš Krpata

GENERÁLNÍ PROJEKTANT

**AHK ARCHITEKTI**  
Pod Radnicí 2a/1235 tel.: 257 220 386  
150 00 Praha 5 e-mail: architekti@ahk.cz


Schválil:

Ing. arch. Jan Křivský  
Ing. Aleš Krpata

PROJEKTANT ČÁSTI DOKUMENTACE

**AHK ARCHITEKTI**  
Pod Radnicí 2a/1235 tel.: 257 220 386  
150 00 Praha 5 e-mail: architekti@ahk.cz

Ing. arch. Petr Pokruba, Ing. arch. Jan Holub,  
Ing. arch. Václav Hrubý, Ing. arch. Richard Dří,  
Ing. arch. Jana Fišarová, Ing. arch. Arina Ushakova  
p. Radek Mrázko, Ing. arch. Daria Bezvortnyaya

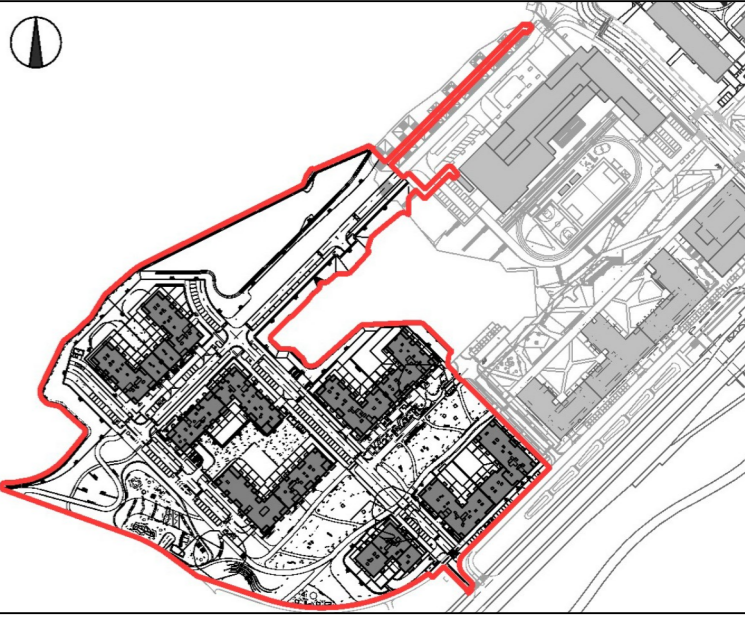

Stupeň dokumentace:		DPZ DOKUMENTACE PRO POVOLENÍ ZÁMĚRU	
Část dokumentace:		D/ DOKUMENTACE OBJEKTŮ	
Profesní část:		2.D.1/ STAVEBNÍ A TECHNOLOGICKÁ ČÁST	
Členění profesní části:		2.D.1.1/ ARCHITEKTONICKO - STAVEBNÍ ŘEŠENÍ	
Další členění profesní části:		2.D.1.1.2/ VÝKRESOVÁ ČÁST	
Název výkresu:		S5 - PŮDORYS 2.PP	
Datum zpracování:		3/10/2025	
Datum revize:		Měřítko: 1:200	
Počet A4:		3 x A4	
projekt/plán/profil:		N219/P8581	
Projekt	Fáze projektu	Profese	Druh výkresu
ZMRJ	DPZ	ARCPUD104D112101	