

LEGENDA MATERIÁLŮ:

- OBVODOVÝ PLÁŠT Z KERAMICKÝCH TVAROVEK + KONTAKTNÍ ZATEPLOVACÍ SYSTÉM
- ŽELEZOBETONOVÁ KONSTRUKCE - VIZ STATICKÁ ČÁST + KONTAKTNÍ ZATEPLOVACÍ SYSTÉM
- ZDĚNÉ PŘÍČKY - SUTERÉN + KONTAKTNÍ ZATEPLOVACÍ SYSTÉM
- ZDĚNÉ PŘÍČKY
- OCELOVÉ PŘÍČKY VE SKLEPNÍCH KÓJÍCH
- PLETIVOVÝ PLOT NA STŘEŠNÍCH TERASÁCH
- DĚLÍCI STĚNA NA TERASE / BALKONU
- ZELENĚ NA KONSTRUKCI STŘECHY / PŘEDZAHRADKY

REZIDENCE JIH

DOKUMENTACE PRO POVOLENÍ ZÁMĚRU  
výškový systém B.p.v.

AUTOR

AHK ARCHITEKTI

Pod Radnicí 2a/1235 tel.: 257 220 386  
150 00 Praha 5 e-mail: architekti@ahk.cz

Schválil: Ing. arch. Jan Křivský  
Ing. Aleš Krpata

GENERÁLNÍ PROJEKTANT

AHK ARCHITEKTI

Pod Radnicí 2a/1235 tel.: 257 220 386  
150 00 Praha 5 e-mail: architekti@ahk.cz


Schválil: Ing. arch. Jan Křivský  
Ing. Aleš Krpata

PROJEKTANT ČÁSTI DOKUMENTACE

AHK ARCHITEKTI

Pod Radnicí 2a/1235 tel.: 257 220 386  
150 00 Praha 5 e-mail: architekti@ahk.cz

Ing. arch. Petr Pokrupa, Ing. arch. Jan Holub,  
Ing. arch. Václav Hrubý, Ing. arch. Richard Ott,  
Ing. arch. Jana Fišarová, Ing. arch. Arina Ushakova  
p. Radek Mrázko, Ing. arch. Daria Bezvortnyaya

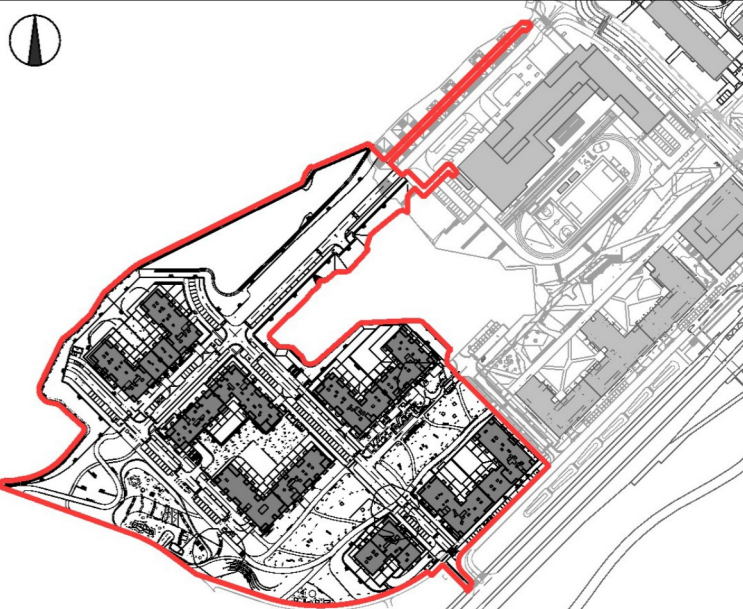

Stupeň dokumentace:

DPZ DOKUMENTACE PRO POVOLENÍ ZÁMĚRU

Část dokumentace:

D/ DOKUMENTACE OBJEKTŮ

Profesní část:

2.D.1/ STAVEBNÍ A TECHNOLOGICKÁ ČÁST

Členění profesní části:

2.D.1.1/ ARCHITEKTONICKO - STAVEBNÍ ŘEŠENÍ

Další členění profesní části:

2.D.1.1.2/ VÝKRESOVÁ ČÁST

Název výkresu:

S4S5 - PŮDORYS S4 - 4.NP, S5 - 5.NP

Datum zpracování:

01/09/2025

Datum revize:

Měřítko:

1:200

Počet A4:

3 x A4

projekt/plán/profil:

N218/P8587

Č. paré:

Projekt	Fáze projektu	Profese	Druh výkresu	Číslo výkresu	Index
ZMRJ	DPZ	ARCPUD	1040	1121	107