

LEGENDA MATERIÁLŮ:

- OBVODOVÝ PLÁŠT Z KERAMICKÝCH TVAROVEK + KONTAKTNÍ ZATEPLOVACÍ SYSTÉM
- ŽELEZOBETONOVÁ KONSTRUKCE - VIZ STATICKÁ ČÁST + KONTAKTNÍ ZATEPLOVACÍ SYSTÉM
- ZDĚNÉ PŘÍČKY - SUTERÉN + KONTAKTNÍ ZATEPLOVACÍ SYSTÉM
- ZDĚNÉ PŘÍČKY
- OCELOVÉ PŘÍČKY VE SKLEPNÍCH KÓJÍCH
- PLETIVOVÝ PLOT NA STŘEŠNÍCH TERASÁCH
- DĚLÍCI STĚNA NA TERASE / BALKONU
- ZELEN NA KONSTRUKCI STŘECHY / PŘEDZAHRADKY

REZIDENCE JIH

DOKUMENTACE PRO POVOLENÍ ZÁMĚRU

výškový systém B.p.V.

AUTOR

AHK ARCHITEKTI
Pod Radnicí 2a/1235 tel.: 257 220 386
150 00 Praha 5 e-mail: architekti@ahk.cz
Schválil: Ing. arch. Jan Křivský
Ing. Aleš Krpata


autorizace :

GENERÁLNÍ PROJEKTANT

AHK ARCHITEKTI
Pod Radnicí 2a/1235 tel.: 257 220 386
150 00 Praha 5 e-mail: architekti@ahk.cz
Schválil: Ing. arch. Jan Křivský
Ing. Aleš Krpata

PROJEKTANT ČÁSTI DOKUMENTACE

AHK ARCHITEKTI
Pod Radnicí 2a/1235 tel.: 257 220 386
150 00 Praha 5 e-mail: architekti@ahk.cz
Ing. arch. Petr Pokrupa, Ing. arch. Jan Holub,
Ing. arch. Vilém Hrubý, Ing. arch. Richard Ott,
Ing. arch. Jana Fišarová, Ing. arch. Arina Ushakova
p. Radek Mrázko, Ing. arch. Daria Bezvorotnyaya

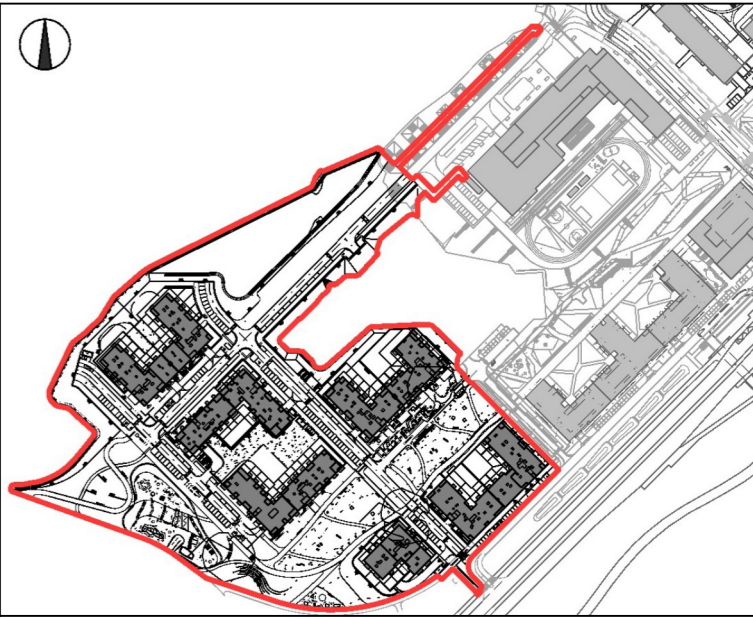

Stupeň dokumentace:

DPZ DOKUMENTACE PRO POVOLENÍ ZÁMĚRU

Část dokumentace:

D/ DOKUMENTACE OBJEKTŮ

Profesní část:

2.D.1/ STAVEBNÍ A TECHNOLOGICKÁ ČÁST

Členění profesní části:

2.D.1.1/ ARCHITEKTONICKO - STAVEBNÍ ŘEŠENÍ

Další členění profesní části:

2.D.1.1.2/ VÝKRESOVÁ ČÁST

Název výkresu:

Q5Q6 - PŮDORYS Q5 - STŘECHA, Q6 - 7.NP

Č. paré :

Datum zpracování: 31/10/2025

Datum revize:

Měřítko : 1:200

Počet A4 : 3 x A4

projekt/plán/profil : N218/P8230

Projekt	Fáze projektu	Profese	Druh výkresu	Číslo výkresu	Index
ZMRJ	DPZ	ARCPUD	108D	11211	10