


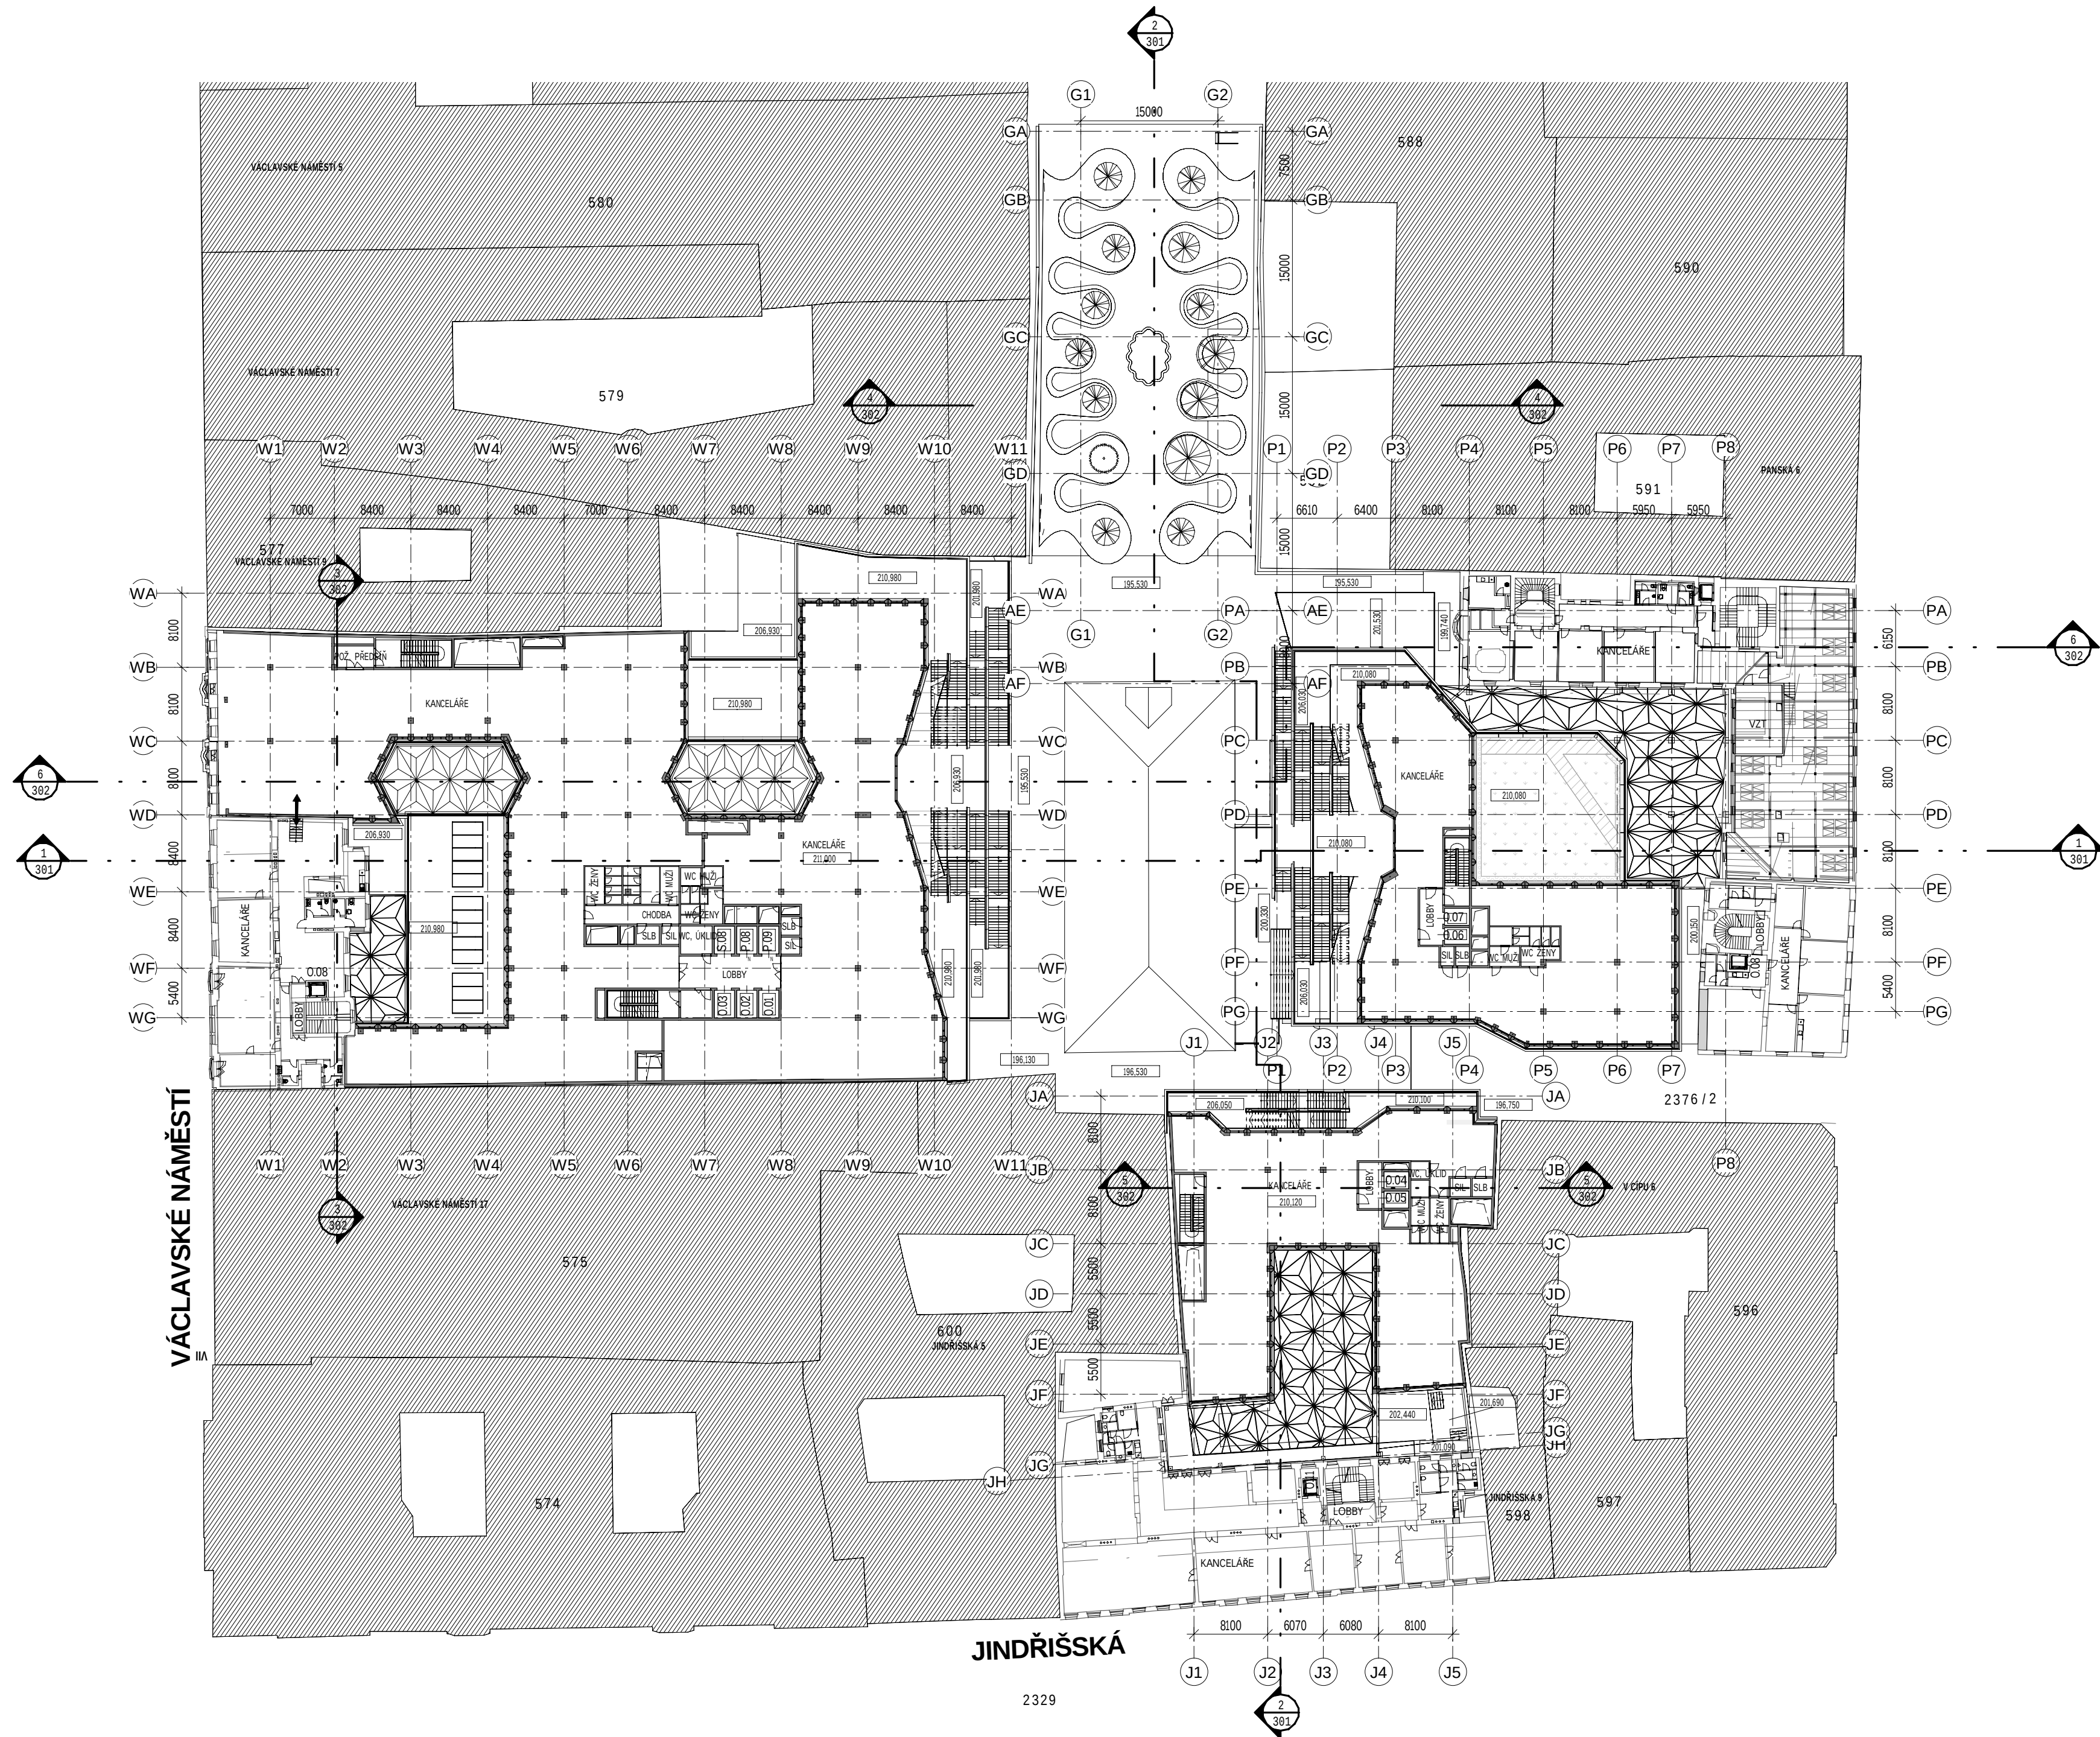

REV — DATUM I DATE — POPIS I DESCRIPTION
R01 5.5.2023 zapracování podmínek DOSS
(doplnění kót dle požadavku NPU)

STAVBA I BUILDING
**Rekonstrukce části vnitrobloku
č.p. 852, 835, 837, 896, 900, 1480
Praha 1 - Nové město**

INVESTOR I INVESTOR
WELWYN COMPANY, a. s.
Václavské náměstí 837/11
110 00, Praha 1 - Nové město

GENERALNÍ PROJEKTANT I GENERAL PLANNER
AFRY
AFRY CZ s.r.o.
Magistrů 1275/13
140 00, Praha 4
www.afry.cz
MANAŽER PROJEKTU I PROJECT MANAGER
Ing. Petr Zeman
HL. ARCH. PROJEKTU I PROJECT ARCHITECT
Ing. arch. Dominik Pleva
HLAVNÍ INŽENÝR PROJEKTU I CHIEF DESIGNER
Ing. Ondřej Uhlířik
ČÍSLO ZAKÁZKY I PROJECT REFERENCE
2021-0155

DESIGN ARCHITECT I DESIGN ARCHITECT
Heatherwick Studio
356–364 Gray's Inn Road, London WC1X 8BH
www.heatherwick.com

STUPEŇ P. D. I PROJECT PHASE
DUR - Dokumentace pro územní rozhodnutí

ZPRACOVATEL I SUBCONTRACTOR
AFRY CZ s.r.o.
Magistrů 1275/13, 140 00, Praha 4
tel.: +420 277 005 500, www.afry.cz

ZODPOV. PROJEKTANT I RESP. DESIGNER
Ing. Ondřej Uhlířik

VYPRACOVAL I DRAWN BY
Ing. Silvie Tučková
Ivana Klepl
Ing. Zuzana Kožíšková

KONTROLOVAL I CHECKED BY
Ing. Petr Zeman

ČÁST PD I DOCUMENTATION PART
D DOKUMENTACE OBJEKTŮ
SO (PS) I BUILDING

PROFESÍ I TRADE
**ARS ARCHITEKTONICKO - STAVEBNÍ
ŘEŠENÍ**

NÁZEV I DESCRIPTION
PŮDORYS 4.NP

09/2022 1 : 500 109 R01
DATUM I DATE MĚŘITKO I SCALE Č. PŘÍL. I ATTACH. NO. REVIZE I REVISION
NÁZEV I DESCRIPTION
SAV - DUR - D - 0100 - ARS - 109 - R01 - 2209
PROJEKT STUPEŇ ČÁST OBJEKT PROFESÍ PŘÍLOHA REVIZE DATUM
PROJECT STAGE PART BUILDING TRADE DOCUMENT REVISION DATE

Polohopisný systém: S-JTSK Výškový systém: Bpv ±0,000 = 195,550 Bpv

M 1/500 110m 50m