


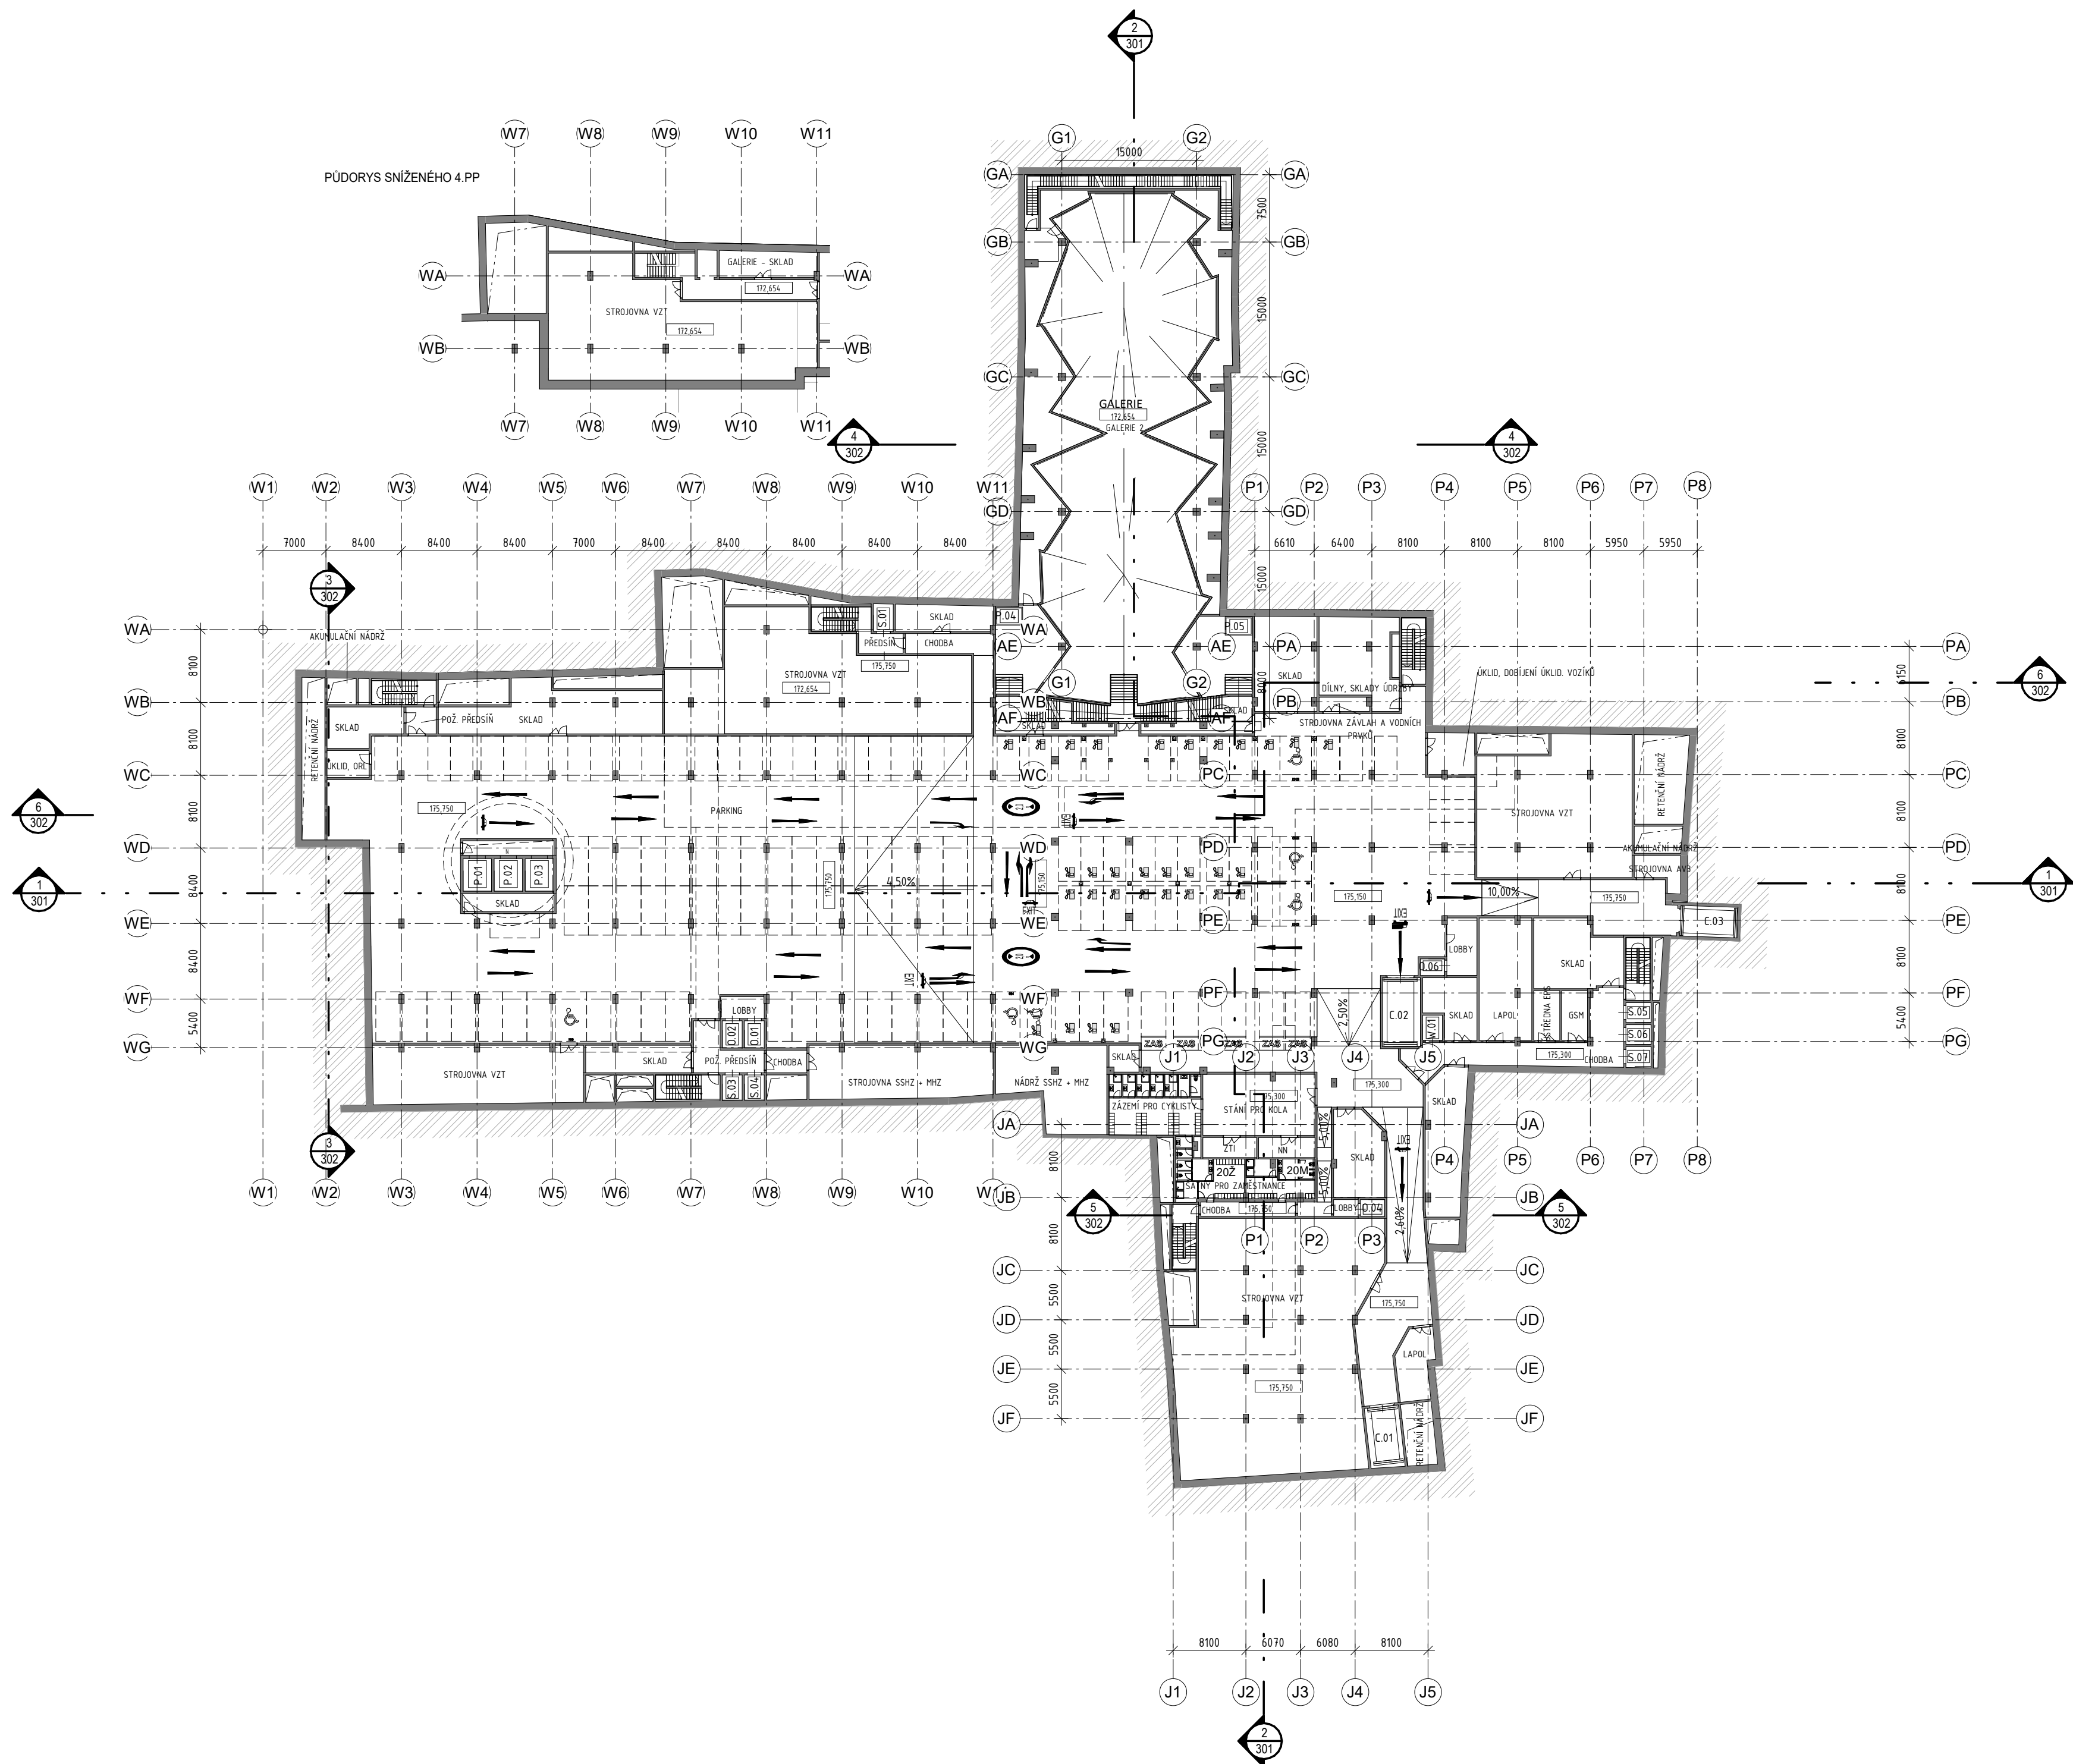

REV — DATUM I DATE — POPIS I DESCRIPTION

R01 5.5.2023 zpracování podmínek DOSS
(doplnění kót dle požadavků NPÚ)
zohlednění požadavků HZS

STAVBA I BUILDING

**Rekonstrukce části vnitrobloku
č.p. 852, 835, 837, 896, 900, 1480
Praha 1 - Nové město**

INVESTOR I INVESTOR

WELWYN COMPANY, a. s.

Václavské náměstí 837/11
110 00, Praha 1 - Nové město

GENERÁLNÍ PROJEKTANT I GENERAL PLANNER

AFRY AF PŮVRY
AFRY CZ s.r.o.
Magistrů 1275/13
140 00, Praha 4
www.afry.cz

MANAŽER PROJEKTU I PROJECT MANAGER
Ing. Petr Zeman
HLAVNÍ INŽENÝR PROJEKTU I CHIEF DESIGNER
Ing. Ondřej Uhlárik
HL. ARCH. PROJEKTU I PROJECT ARCHITECT
Ing. arch. Dominik Pleva
ČÍSLO ZAKÁZKY I PROJECT REFERENCE
2021-0155

DESIGN ARCHITECT I DESIGN ARCHITECT

Heatherwick Studio
356-364 Gray's Inn Road, London WC1X 8BH
www.heatherwick.com

STUPĚŇ P.D. I PROJECT PHASE

DUR - Dokumentace pro územní rozhodnutí

ZPRACOVATEL I SUBCONTRACTOR

AFRY CZ s.r.o.
Magistrů 1275/13, 140 00, Praha 4
tel.: +420 277 005 500, www.afry.cz

ZODPOV. PROJEKTANT I RESP. DESIGNER
Ing. Ondřej Uhlárik
AUTORIZACE I SEAL

VYPRACOVAL I DRAWN BY
Ing. Silvie Tučková
Ivana Klepl
Ing. Zuzana Kožíšková

KONTROLOVAL I CHECKED BY
Ing. Petr Zeman

ČÁST PD I DOCUMENTATION PART

D DOKUMENTACE OBJEKTŮ

SO (PS) I BUILDING

STAVEBNÍ OBJEKTY

PROFESÍ I TRADE

ARS ARCHITEKTONICKO-STAVEBNÍ

NÁZEV I DESCRIPTION KOPIE I COPY NO.

PŮDORYS 4.PP

09/2022 1 : 500 101 R01
DATUM I DATE MĚŘÍTKO I SCALE Č. PŘÍL. I ATTACH. NO. REVIZE I REVISION

NÁZEV I DESCRIPTION
SAV - DUR - D - 0100 - ARS - 101 - R01 - 2209
PROJEKT STUPĚŇ ČÁST OBJEKT PŘÍLOHA REVIZE DATUM
PROJECT STAGE PART BUILDING TRADE DOCUMENT REVISION DATE

Polohopisný systém: **S-JTSK** Výškový systém: **Bpv** ±0,000 = 195,550 Bpv

M 1/500 110m 50m