


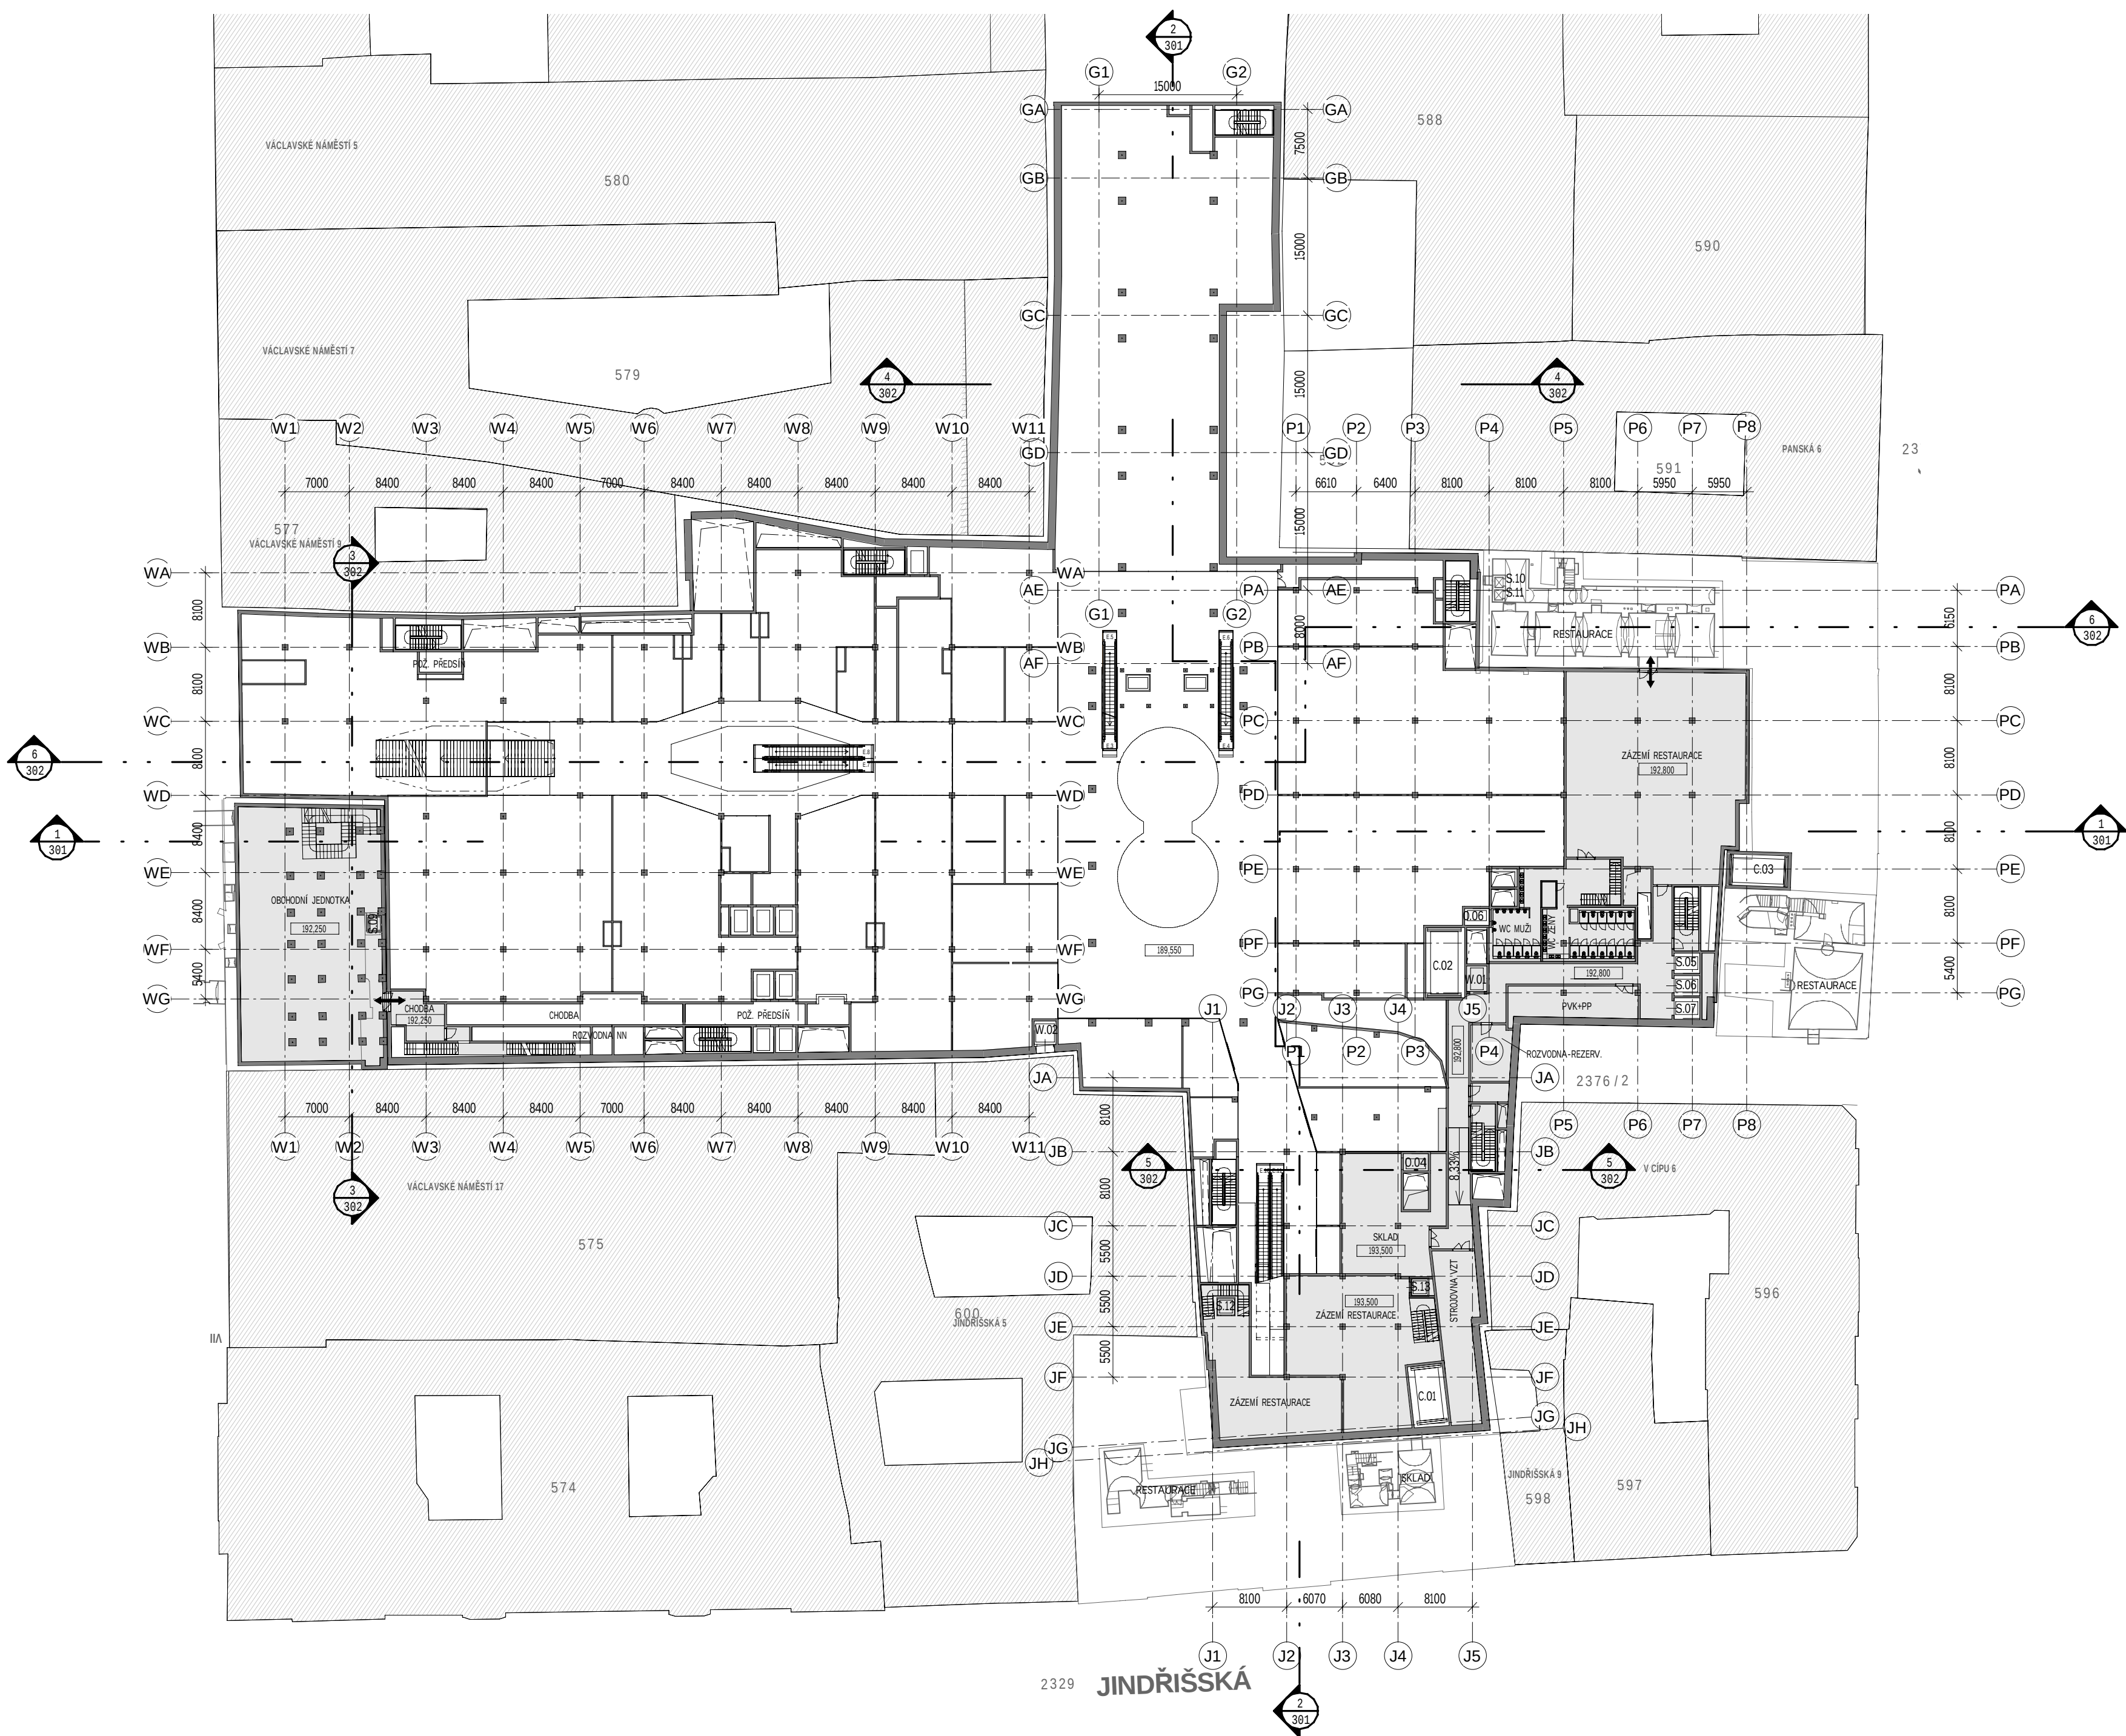

REV — DATUM / DATE — POPIS / DESCRIPTION
R01 5.5.2023 zapracování podmínek DOSS
(doplnění kót dle požadavku NPU)

STAVBA / BUILDING
**Rekonstrukce části vnitrobloku
č.p. 852, 835, 837, 896, 900, 1480
Praha 1 - Nové město**

INVESTOR / INVESTOR
WELWYN COMPANY, a. s.
Václavské náměstí 837/11
110 00, Praha 1 - Nové město

GENERALNÍ PROJEKTANT / GENERAL PLANNER
AFRY
AFRY CZ s.r.o.
Magistrů 1275/13
140 00, Praha 4
www.afry.cz

MANAŽER PROJEKTU / PROJECT MANAGER
Ing. Petr Zeman
HL. ARCH. PROJEKTU / PROJECT ARCHITECT
Ing. arch. Dominik Pleva
HLAVNÍ INŽENÝR PROJEKTU / CHIEF DESIGNER
Ing. Ondřej Uhlíř
ČÍSLO ZAKÁZKY / PROJECT REFERENCE
2021-0155

DESIGN ARCHITECT / DESIGN ARCHITECT
Heatherwick Studio
356-364 Gray's Inn Road, London WC1X 8BH
www.heatherwick.com

STUPEŇ P.D. / PROJECT PHASE
DUR - Dokumentace pro územní rozhodnutí

ZPRACOVATEL / SUBCONTRACTOR
AFRY CZ s.r.o.
Magistrů 1275/13, 140 00, Praha 4
tel.: +420 277 005 500, www.afry.cz

ZODPOV. PROJEKTANT / RESP. DESIGNER
Ing. Ondřej Uhlíř
AUTORIZACE / SEAL

VYPRACOVAL / DRAWN BY
Ing. Silvie Tučková
Ivana Klepl
Ing. Zuzana Kožíšková

KONTROLOVAL / CHECKED BY
Ing. Petr Zeman

ČÁST PD / DOCUMENTATION PART
D DOKUMENTACE OBJEKTŮ

SO (PS) / BUILDING
STAVEBNÍ OBJEKTY

PROFESÍ / TRADE
ARS ARCHITEKTONICKO-STAVEBNÍ

NÁZEV / DESCRIPTION
PŮDORYS 1.PP-MEZANIN

09/2022 1 : 500 105 R01
DATUM / DATE MĚŘÍTKO / SCALE Č. PŘÍL. / ATTACH. NO. REVIZE / REVISION
NÁZEV / DESCRIPTION
SAV - DUR - D - 0100 - ARS - 105 - R01 - 2209
PROJEKT STUPEŇ ČÁST OBJEKT PROFESÍ PŘÍLOHA REVIZE DATUM
PROJECT STAGE PART BUILDING TRADE DOCUMENT REVISION DATE

Polohopisný systém: S-JTSK Výškový systém: Bpv ±0,000 = 195,550 Bpv

M 1/500 110m 50m