


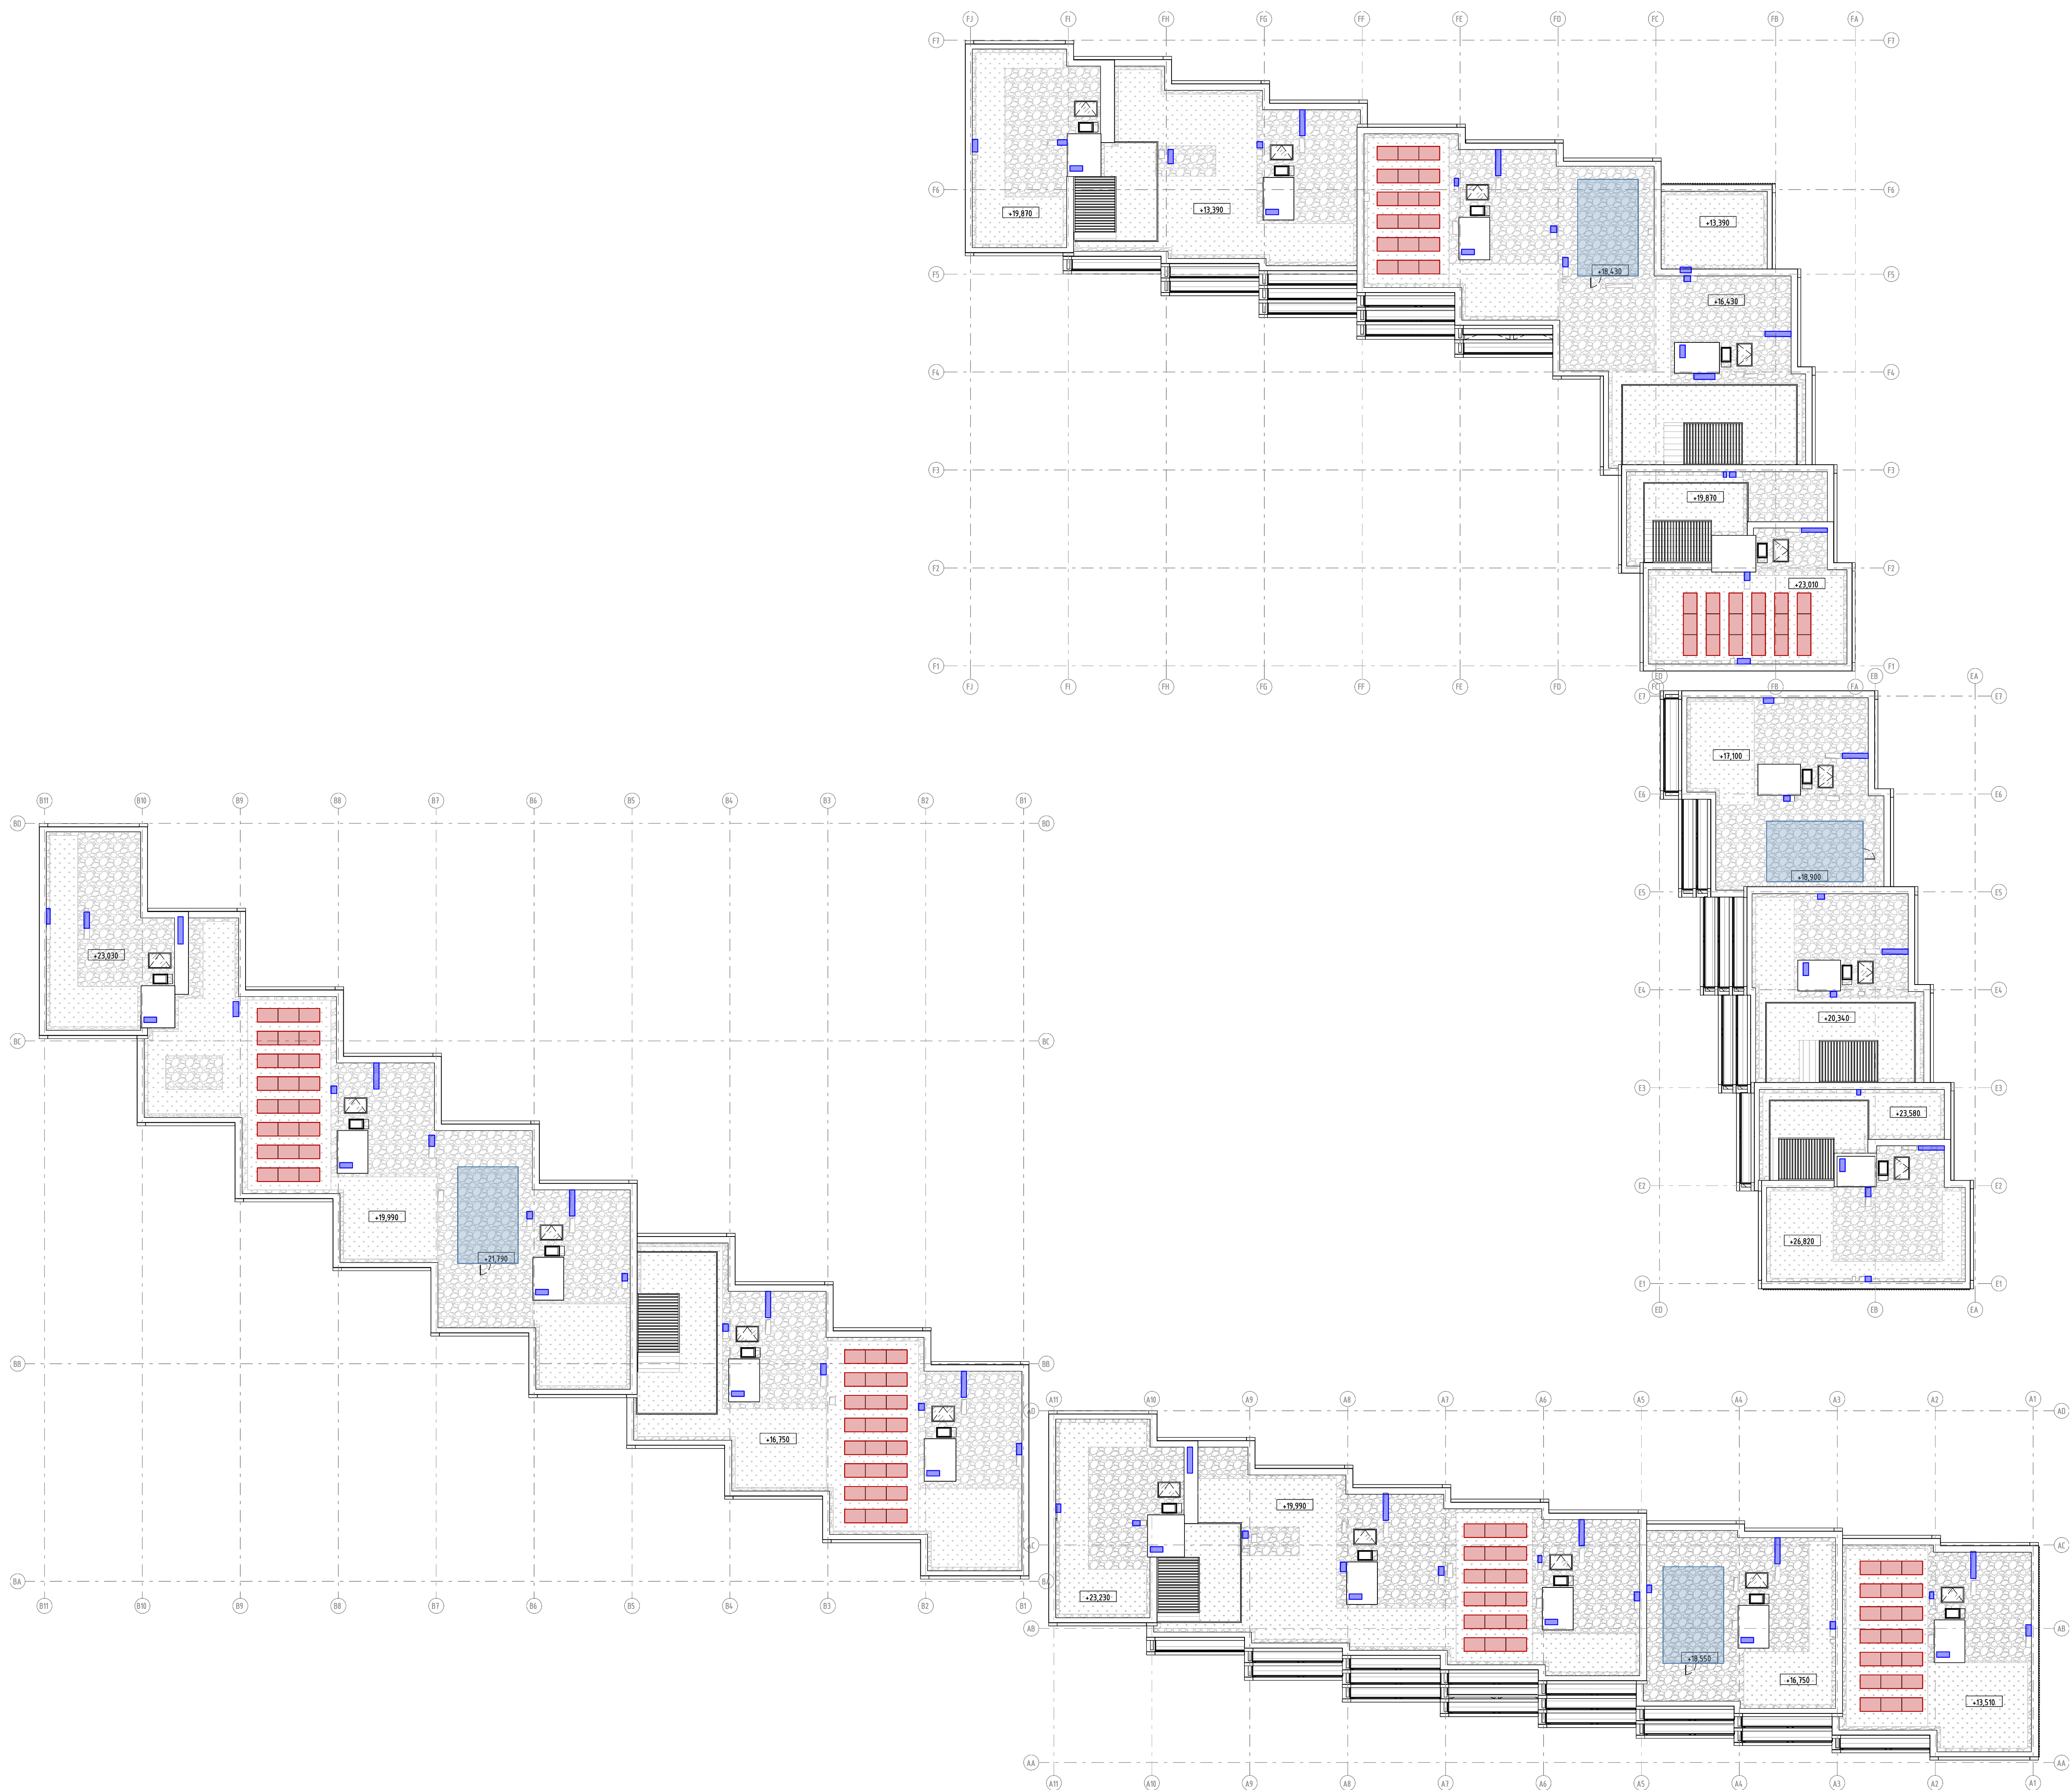

LEGENDA:

VZT

FOTOVOLTAIKY

SUCHÝ CHLADIČ

0000/0000	[titul] Příjmení	[titul] Příjmení	Text
DATUM REVIZE	VYPRACOVAL	VDAL	POPIS REVIZE

±0.00=264,95 m.n.m. Bpv

INVESTOR: Rezidence Nový Žižkov a.s. 110 00 Praha 2 - Nový Město IČO 212 20 397	ARCHEKT: BENTHEM CROUWEL ARCHITECTS General Vítězslav 01 108 BF Amsterdam T: +31 20 642 0105 info@bc.nl www.bc.nl	STUPNĚ DOKUMENTACE: DOKUMENTACE PRO STAVEBNÍ POVOLENÍ HLAVNÍ OBJEKT: 2.2.0.4.00 - Bytové domy s komerčními plochami	ARCHEKT: BENTHEM CROUWEL ARCHITECTS General Vítězslav 01 108 BF Amsterdam T: +31 20 642 0105 info@bc.nl www.bc.nl
--	---	--	---

GENERALNÍ PROJEKTANT: STOPRO SPOL. S R.O. Radlická 901/07, 150 00 Praha 5 IČO 251 081 411 e-mail: stopro@stopro.cz www.stopro.cz	STUPNĚ DOKUMENTACE: DOKUMENTACE PRO STAVEBNÍ POVOLENÍ HLAVNÍ OBJEKT: 2.2.0.4.00 - Bytové domy s komerčními plochami
---	--

ZPRACOVATEL ČÁSTI: STOPRO SPOL. S R.O. Radlická 901/07, 150 00 Praha 5 IČO 251 081 411 e-mail: stopro@stopro.cz www.stopro.cz	STUPNĚ DOKUMENTACE: DOKUMENTACE PRO STAVEBNÍ POVOLENÍ HLAVNÍ OBJEKT: 2.2.0.4.00 - Bytové domy s komerčními plochami
--	--

VYPRACOVAL: Ing. arch. Lucie Kokorevová Ing. arch. Išlo Kocák Ing. arch. Nadia Elie Ková Ing. arch. Kateřina Buha	STUPNĚ DOKUMENTACE: DOKUMENTACE PRO STAVEBNÍ POVOLENÍ HLAVNÍ OBJEKT: 2.2.0.4.00 - Bytové domy s komerčními plochami
---	--

ZODPOVĚDA: Ing. Milan Pyloun	STUPNĚ DOKUMENTACE: DOKUMENTACE PRO STAVEBNÍ POVOLENÍ HLAVNÍ OBJEKT: 2.2.0.4.00 - Bytové domy s komerčními plochami
---------------------------------	--

DATUM: 02/2026	FORMÁT: 750x1050mm	MĚŘÍTKO: 1:250	PRŮŘEZ: 1:250
KÓD PROJEKTU: RNZ	STUPNĚ: DPS	OBJEKT: 2.2.0.4	REVIZE: 00
PROJEKT: AST	ČÍSLO: D.1.1.2.1.11	REVIZE: 00	

Půdorys střechy