


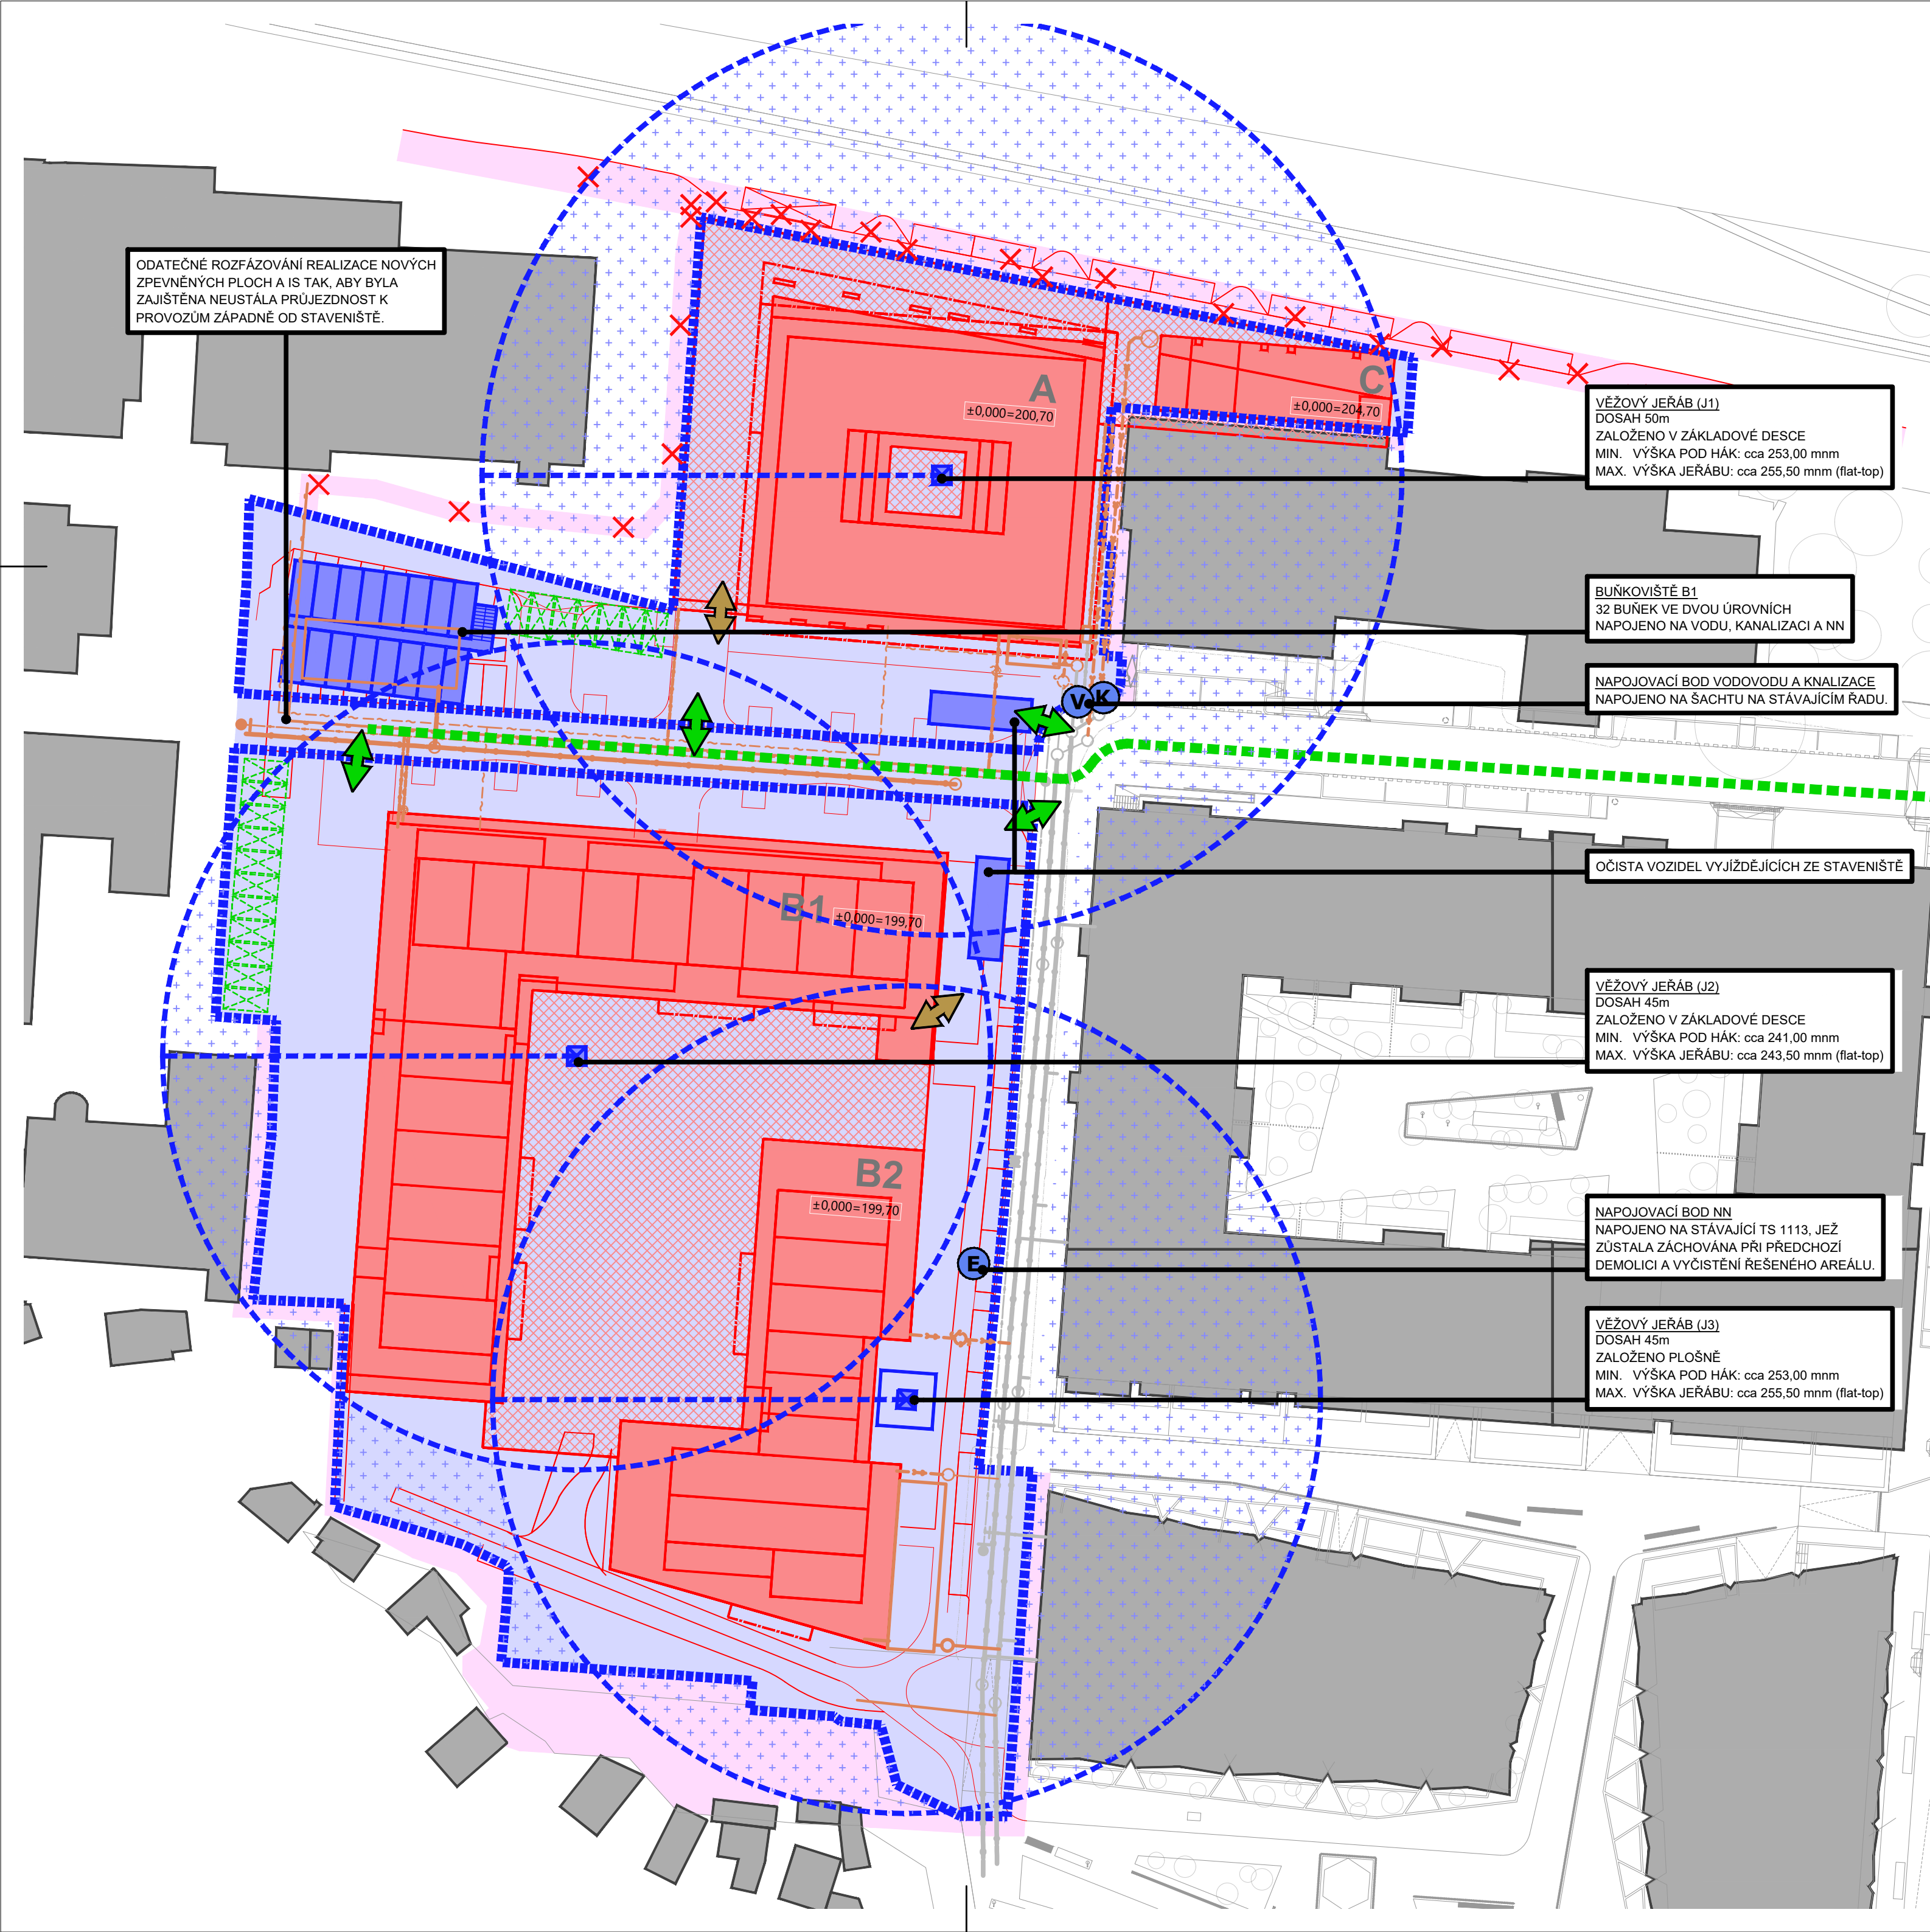

ODATEČNÉ ROZFÁZOVÁNÍ REALIZACE NOVÝCH ZPEVNĚNÝCH PLOCH A IS TAK, ABY BYLA ZAJIŠTĚNA NEUSTÁLÁ PRŮJEZDNOST K PROVOZŮM ZÁPADNĚ OD STAVENIŠTĚ.

VĚŽOVÝ JEŘÁB (J1)
DOSAH 50m
ZALOŽENO V ZÁKLADOVÉ DESCE
MIN. VÝŠKA POD HÁK: cca 253,00 mm
MAX. VÝŠKA JEŘÁBU: cca 255,50 mm (flat-top)

BUŇKOVISTĚ B1
32 BUŇEK VE DVOU ÚROVNÍCH
NAPOJENO NA VODU, KANALIZACI A NN

NAPOJOVACÍ BOD VODOVODU A KNALIZACE
NAPOJENO NA ŠACHTU NA STÁVAJÍCÍM ŘÁDU.

OČISTA VOZIDEL VYJÍŽDĚJÍCÍCH ZE STAVENIŠTĚ

VĚŽOVÝ JEŘÁB (J2)
DOSAH 45m
ZALOŽENO V ZÁKLADOVÉ DESCE
MIN. VÝŠKA POD HÁK: cca 241,00 mm
MAX. VÝŠKA JEŘÁBU: cca 243,50 mm (flat-top)

NAPOJOVACÍ BOD NN
NAPOJENO NA STÁVAJÍCÍ TS 1113, JEŽ
ZŮSTALA ZÁCHOVÁNA PŘI PŘEDCHOZÍ
DEMOLICI A VYČISTĚNÍ ŘEŠENÉHO AREÁLU.

VĚŽOVÝ JEŘÁB (J3)
DOSAH 45m
ZALOŽENO PLOŠNĚ
MIN. VÝŠKA POD HÁK: cca 253,00 mm
MAX. VÝŠKA JEŘÁBU: cca 255,50 mm (flat-top)

LEGENDA ZAMĚŘENÍ

- STÁVAJÍCÍ OBJEKTY V OKOLÍ
- KATASTR NEMOVITOSTÍ VČ. PARCELNÍCH ČÍSEL
- STÁVAJÍCÍ IS
- ZAMĚŘENÍ OKOLÍ
- MW SPOJE

LEGENDA KOORDINACE

- PLÁNOVANÝ OBJEKT
- PLÁNOVANÝ OBJEKT (podzemní konstrukce)
- NAVRHOVANÝ PARTER A ZPEVNĚNÉ PLOCHY
- NAVRHOVANÉ NOVÉ IS A PŘELOŽKY IS
- HRANICE ŘEŠENÉHO ÚZEMÍ

LEGENDA ZOV

- MAXIMÁLNÍ ROZSAH DOČASNÝCH ZÁBORŮ
- STAVENIŠTNÍ OPLOCENÍ (rozsah staveniště)
- BUŇKOVISTĚ
- STAVEBNÍ JEŘÁB + OBLAST SE ZÁKAZEM POHYBU JEŘÁBU SE ZÁVĚŠENÝM BŘEMENEM
- PŘIPOJOVACÍ BODY IS

LEGENDA DOPRAVY

- PARKOVÁNÍ PRACOVNÍKŮ STAVBY
- TRASY STAVENIŠTNÍ DOPRAVY
- STAVENIŠTNÍ VJEZD A VÝJEZD (brána v oplocení)
- VJEZD DO STAVEBNÍ JÁMY (RAMPA)

investor:

architekt projektu:

architekt projektu:

zahradni a krajinářská architektura:

Karlin Group Twenty a.s.
Pobřežní 667/78, Karlín, 186 00 Praha 8
Česká republika
T: +420 226 251 080
e-mail: recspoc@karlingroup.cz

monom works s. r. o.
U Průhonu 22
170 00 Praha 7 – Holešovice
T: +420 604 565 601
e-mail: mbernart@monom.cz

Jean-Christophe QUINTON architecte
18, rue de la Grange Batelière
75009 Paris
T: +33 09 73 53 46 34
e-mail: contact@quinton-architect.com

L&SCAPE s.r.o.
Bělehradská 568/92, 120 00 Praha 2
Česká republika
T: +420 608 235 674
e-mail: info@smidova-la.com

hlavní inženýr projektu:

profese:



AED project, a. s.
Pod Radnicí 1235 / 2A, 150 00 Praha 5
Česká republika
T: +420 257 257 100
e-mail: aed@aedproject.cz

DELPLAN spol., s.r.o.
Jankovcova 18a, 170 00 Praha 7
Česká republika
T: +420 605 275 759
e-mail: deltaplan@deltaplan.cz

stavba:

KOŠINKA II

stupeň:

DOKUMENTACE PRO POVOLENÍ SOUBORU STAVEB

hlavní architekt projektu:

Ing. arch. Michal Bernart
Ing. arch. Igor Hobza
Ing. arch. Jitka Rumlová
Candice Grojean
Henri Houette

krajinářský architekt:

Ing. Štěpánka Endrle
Ing. arch. Lukáš Pinkava
Ing. Zbyněk Ransdorf
Ing. Tomáš Vávra
Ing. Marek Bohunčák

vedení projektu:

hlavní inženýr projektu:

zodpovědný projektant části:

vypracoval:

Ing. Petr Kniha
Ing. Tomáš Vondráček

část / profese:

SITUACNÍ VÝKRESY

příloha:

SITUACE STAVENIŠTĚ

datum:

03/2026

upřesnění:

formát:

6xA4

měřítko:

1:500

zakázkové č.:

24-008

datum změny:

část:

C.4.1

čísl. příl.:

paré: