


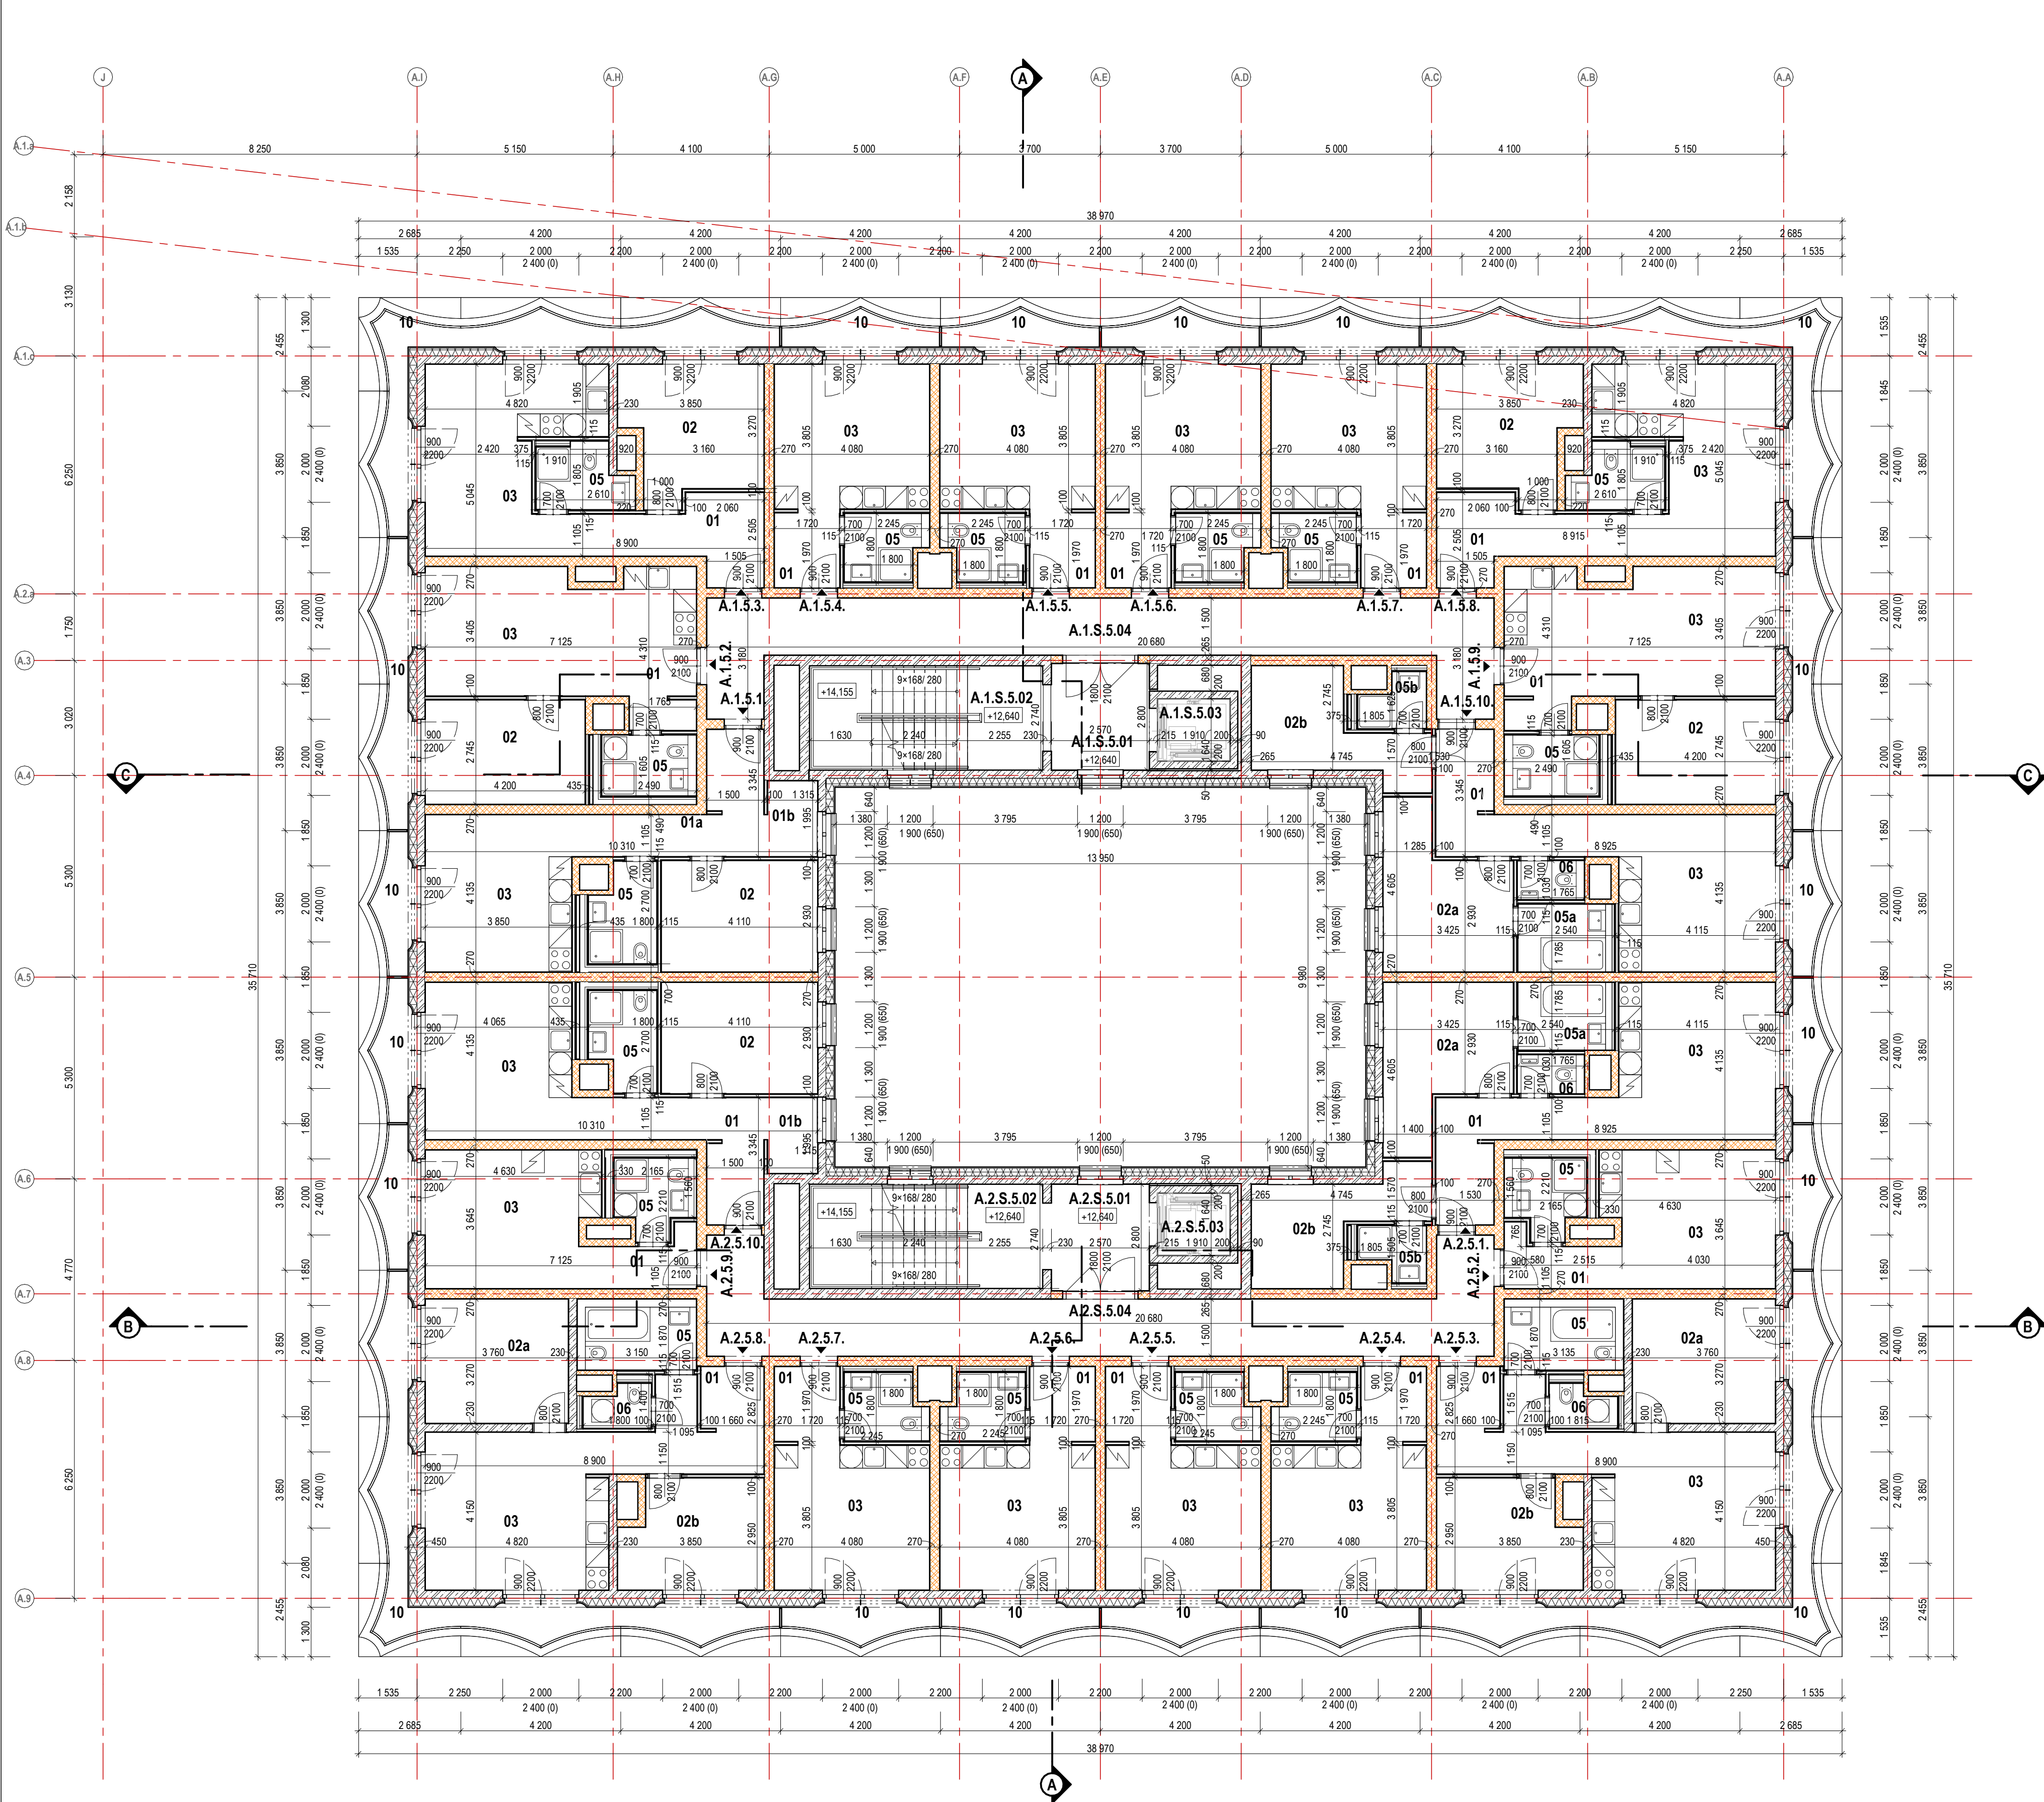


101. Tabulka místností, A_SNP		
Číslo	Název místnosti	Plocha [m²]
1.		
A.1.S.5.04	Chodba	36,09
A.1.S.5.03	Výšňová šachta	3,36
A.1.S.5.01	Chodba	7,21
A.1.S.5.02	Schodiště	16,78
2.		
A.2.S.5.04	Chodba	36,09
A.2.S.5.01	Chodba	7,21
A.2.S.5.03	Výšňová šachta	3,36
A.2.S.5.02	Schodiště	16,78
3.		
A.1.S.1.03	Obyvací pokoj + kk	15,92
A.1.S.1.01a	Předsíň/vchodba	9,01
A.1.S.1.01b	Šatna	2,62
A.1.S.1.02	Ložnice	12,04
A.1.S.1.05	Koupelna	4,27
A.1.S.1.10	Balkón	2,74
4.		
A.1.S.2.03	Obyvací pokoj + kk	21,11
A.1.S.2.02	Ložnice	11,53
A.1.S.2.05	Koupelna	4,08
A.1.S.2.01	Předsíň/vchodba	3,78
A.1.S.2.10	Balkón	5,50
5.		
A.1.S.3.03	Obyvací pokoj + kk	17,92
A.1.S.3.05	Koupelna	3,94
A.1.S.3.02	Ložnice	12,08
A.1.S.3.01	Předsíň/vchodba	9,17
A.1.S.3.10	Balkón	11,10
6.		
A.1.S.4.03	Obyvací pokoj + kk	15,59
A.1.S.4.01	Předsíň/vchodba	3,44
A.1.S.4.05	Koupelna	3,84
A.1.S.4.10	Balkón	3,00
7.		
A.1.S.5.03	Obyvací pokoj + kk	15,59
A.1.S.5.01	Předsíň/vchodba	3,44
A.1.S.5.05	Koupelna	3,84
A.1.S.5.10	Balkón	3,00
8.		
A.1.S.6.03	Obyvací pokoj + kk	15,59
A.1.S.6.01	Předsíň/vchodba	3,44
A.1.S.6.05	Koupelna	3,84
A.1.S.6.10	Balkón	3,00
9.		
A.1.S.7.03	Obyvací pokoj + kk	15,59
A.1.S.7.01	Předsíň/vchodba	3,44
A.1.S.7.05	Koupelna	3,84
A.1.S.7.10	Balkón	3,00
10.		
A.1.S.8.01	Předsíň/vchodba	9,17
A.1.S.8.02	Ložnice	12,06
A.1.S.8.05	Koupelna	3,94
A.1.S.8.03	Obyvací pokoj + kk	17,92
A.1.S.8.10	Balkón	11,10
11.		
A.1.S.9.03	Obyvací pokoj + kk	21,11
A.1.S.9.01	Předsíň/vchodba	3,78
A.1.S.9.02	Ložnice	11,53
A.1.S.9.05	Koupelna	4,08
A.1.S.9.10	Balkón	5,49
12.		
A.1.S.10.01	Předsíň/vchodba	8,70
A.1.S.10.02b	Pokoj	9,67
A.1.S.10.05a	Koupelna	2,77
A.1.S.10.05b	Ložnice	12,19
A.1.S.10.05a	Koupelna	4,12
A.1.S.10.06	WC	1,60
A.1.S.10.03	Obyvací pokoj + kk	17,02
A.1.S.10.10	Balkón	2,73
13.		
A.2.S.1.05a	Koupelna	4,12
A.2.S.1.01	Předsíň/vchodba	8,70
A.2.S.1.06	WC	1,60
A.2.S.1.03	Obyvací pokoj + kk	17,02
A.2.S.1.02a	Ložnice	12,19
A.2.S.1.02b	Pokoj	9,67
A.2.S.1.10	Balkón	2,73
14.		
A.2.S.2.05	Koupelna	3,96
A.2.S.2.01	Předsíň/vchodba	3,80
A.2.S.2.03	Obyvací pokoj + kk	15,76
A.2.S.2.10	Balkón	2,73
15.		
A.2.S.3.05	Koupelna	5,86
A.2.S.3.01	Předsíň/vchodba	9,63
A.2.S.3.06	WC	1,62
A.2.S.3.03	Obyvací pokoj + kk	19,28
A.2.S.3.02b	Pokoj	10,40
A.2.S.3.02a	Ložnice	12,30
A.2.S.3.10	Balkón	13,86
16.		
A.2.S.4.05	Koupelna	3,84
A.2.S.4.01	Předsíň/vchodba	3,50
A.2.S.4.03	Obyvací pokoj + kk	15,52
A.2.S.4.10	Balkón	3,00
17.		
A.2.S.5.05	Koupelna	3,84
A.2.S.5.01	Předsíň/vchodba	3,50
A.2.S.5.03	Obyvací pokoj + kk	15,52
A.2.S.5.10	Balkón	3,00
18.		
A.2.S.6.05	Koupelna	3,84
A.2.S.6.01	Předsíň/vchodba	3,50
A.2.S.6.03	Obyvací pokoj + kk	15,52
A.2.S.6.10	Balkón	3,00
19.		
A.2.S.7.05	Koupelna	3,84
A.2.S.7.01	Předsíň/vchodba	3,50
A.2.S.7.03	Obyvací pokoj + kk	15,52
A.2.S.7.10	Balkón	3,00
20.		
A.2.S.8.05	Koupelna	5,86
A.2.S.8.01	Předsíň/vchodba	9,63
A.2.S.8.06	WC	1,62
A.2.S.8.03	Obyvací pokoj + kk	19,28
A.2.S.8.02a	Ložnice	12,30
A.2.S.8.02b	Pokoj	10,40
A.2.S.8.10	Balkón	13,86
21.		
A.2.S.9.05	Koupelna	3,96
A.2.S.9.01	Předsíň/vchodba	3,80
A.2.S.9.03	Obyvací pokoj + kk	15,76
A.2.S.9.10	Balkón	2,73
22.		
A.2.S.10.05	Koupelna	4,27
A.2.S.10.01	Předsíň/vchodba	8,90
A.2.S.10.03	Obyvací pokoj + kk	15,92
A.2.S.10.02	Ložnice	12,04
A.2.S.10.01b	Šatna	2,73
A.2.S.10.10	Balkón	2,74

Legenda materiálů:

- beton prostý
- železobeton
- cihelné zdivo
- sádkartlon
- pénový polystyren EPS
- extrudovaný polystyren XPS
- tepelná izolace z minerálních vláken
- hydroizolace
- zemina původní
- zemina nasypaná, zhuťená
- štrukturovaný podsyp
- kačírky
- tráva
- zpevněná plocha - dlažba
- záporové pažení

Poznámky:

- Tato dokumentace nenahrazuje dílenskou ani výrobní dokumentaci.
- Vnitřní kódy místností jsou čistými světelnými rozměry místností s omloukou a s obkladem.
- Minimální rozměry hygienického zařízení je nutné zachovat.
- Technická zpráva je nedílnou součástí dokumentace
- Kuchyňské linky jsou zobrazeny schematicky, provedena bude pouze příprava daných prvků, bude dodávkou budoucího klienta
- Ve výkresech použité kótování rozměrů otvorů ve fasádě označuje skutečnou šířku a výšku stavebního otvoru ve zděné / betonové konstrukci, tedy bez omluky a bez vnitřní parapetní desky, zateplovací fasádní systém bude tento rozměr v ostení a nadpraží o cca 50 mm přesahovat.
- Zobrazení sadových úprav v parteru je pouze schématické, konkrétní řešení je řešeno v samostatné části PD

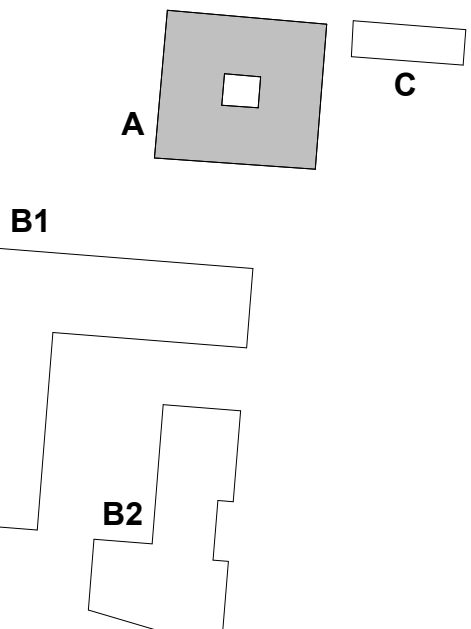

polohopisný systém:

S-JTSK

výškový systém:

Bpv

OBJ ALFA ± 0,000 = 204,26 m n. m.
OBJ ZEHLIČKA ± 0,000 = 204,26 m n. m.
OBJ BETA ± 0,000 = 199,70 m n. m.

investor: architekt projektu: architekt projektu: zahradní a krajinná architektura:

Karlín Group Twenty a.s.
Podlepis 66778, Karlín, 166 00 Praha 8
Česká republika
T: +420 226 251 080
e-mail: recepcie@karlinggroup.cz

monom works s. r. o.
U Příhonu 22, 170 00 Praha 7 - Hostovice
Česká republika
T: +420 604 565 601
e-mail: mbernar@monom.cz

Jean-Christophe QUINTON architecte
18, rue de la Grange Batelière
75009 Paris
T: +33 09 73 53 46 34
e-mail: contact@quinton-architect.com

L&SCAPE s.r.o.
Bělehradská 698/92, 120 00 Praha 2
Česká republika
T: +420 608 235 674
e-mail: info@lmscape-ls.com

AED
AED project, a.s.
Pod Radnicí 1235 / 2A, 150 00 Praha 5
Česká republika
T: +420 237 257 100
e-mail: aed@aedproject.cz

AED
AED project, a.s.
Pod Radnicí 1235 / 2A, 150 00 Praha 5
Česká republika
T: +420 237 257 100
e-mail: aed@aedproject.cz

stavba:

stupeň: DOKUMENTACE PRO POVOLENÍ SOUBORU STAVEB

hlavní architekt projektu:		datum: 03/2026	
Ing. arch. Michal Bernart		upřesnění:	
Ing. arch. Igor Hobza		formát: 10x44	
Ing. arch. Jitka Rumllová		měřítko: 1:100	
Candice Grojean		zakázkové č.: 24-008_KOS2	
Henni Houette		číslo změny:	
Ing. Štěpánka Endrie		datum změny:	
Ing. arch. Lukáš Pinkava		část: D.1.1.2.1	
Ing. Zbyňek Ransdorf		čísl. příl.: A.15.	
hlavní inženýr projektu:		paré:	
Ing. Marek Bohunčák			
zodpovědný projektant části:			
Ing. Marek Bohunčák			
vypracoval:			
Bc. Klára Jančová			
Petr Pejlsar			

část / profese: D.1.1
příloha: PŮDORYS 5.NP