
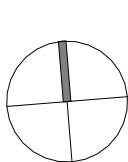


Poznámky:

- Tato dokumentace nenahrazuje dílenskou ani výrobní dokumentaci
- Vnitřní kódy místností jsou číselnými světelnými rozměry místnosti s omítkou a s obkladem.
- Minimální rozměry hygienického zařízení je nutné zachovat.
- Technická zpráva je nedílnou součástí dokumentace
- Kuchyňská linky jsou zobrazeny schématicky, provedena bude pouze příprava daných profesí, bude dodávkou budoucího klienta
- Ve výřezech použité kótování rozměrů otvorů ve fasádě označuje skutečnou šířku a výšku stavebního otvoru ve zděné / betonové konstrukci, tedy bez omlítky a bez vnitřní parapetní desky, zateplovací fasádní systém bude tento rozměr v ostění a nadpraží o cca 50 mm přesahovat.
- Zobrazení sadových úprav v parteru je pouze schématické, konkrétní řešení je řešeno v samostatné části PD

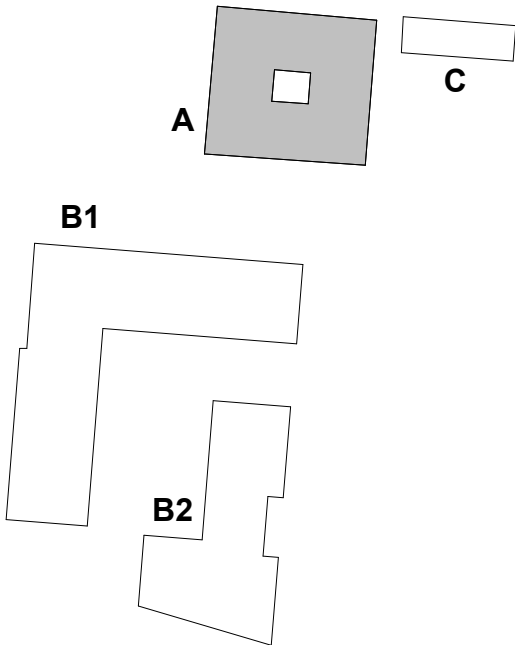

polohopisný systém:
S-JTSK
výškový systém:
Bpv

OBJ ALFA ± 0,000 = 204,26 m n. m.
OBJ ZEHLÍČKA ± 0,000 = 204,26 m n. m.
OBJ BETA ± 0,000 = 199,70 m n. m.

investor: architekt projektu: architekt projektu: zahradní a krajinná architektura:

monom

L&SCAPE

Karlín Group Twenty a.s.
Podlejší 667/78, Karlín, 186 00 Praha 8
Česká republika
T: +420 226 251 080
e-mail: recepce@karlingroup.cz

monom works s. r. o.
U Příhonu 22, 170 00 Praha 7 - Holešovice
Česká republika
T: +420 604 565 601
e-mail: mbernart@monom.cz

Jean-Christophe QUINTON architecte
18, rue de la Grange Batelière
75009 Paris
T: +33 09 73 53 46 34
e-mail: contact@qumton-architect.com

L&SCAPE s.r.o.
Bělehradská 608/92, 120 00 Praha 2
Česká republika
T: +420 608 235 674
e-mail: info@smdova-la.com

hlavní inženýr projektu:

profese:



AED project, a.s.
Pod Radnicí 1235 / 2A, 150 00 Praha 5
Česká republika
T: +420 257 257 100
e-mail: aed@aedproject.cz

AED project, a.s.
Pod Radnicí 1235 / 2A, 150 00 Praha 5
Česká republika
T: +420 257 257 100
e-mail: aed@aedproject.cz

stavba:

stupeň:

DOKUMENTACE PRO POVOLENÍ SOUBORU STAVEB

hlavní architekt projektu:

Ing. arch. Michal Bernart
Ing. arch. Igor Hobza
Ing. arch. Jitka Rumllová
Candice Grojean
Henri Houelle

krajinná architekt:

Ing. Štěpánka Endrie
Ing. arch. Lukáš Pinkava

vedení projektu:

Ing. Zbyšek Ransdorf

hlavní inženýr projektu:

Ing. Marek Bohunčák

zodpovědný projektant částí:

Ing. Marek Bohunčák

vypracoval:

Bc. Klára Jančová
Petr Pejlsar

datum:

03/2026

upřesnění:

formát:

10xA4

měřítko:

1:100

zakázkové č.:

24-008_KOS2

číslo změny:

datum změny:

část:

D.1.1.2.1

čísl. příl.:

A.19.

paré:

část / profese:

D.1.1

příloha:

PŮDORYS STŘECHY