


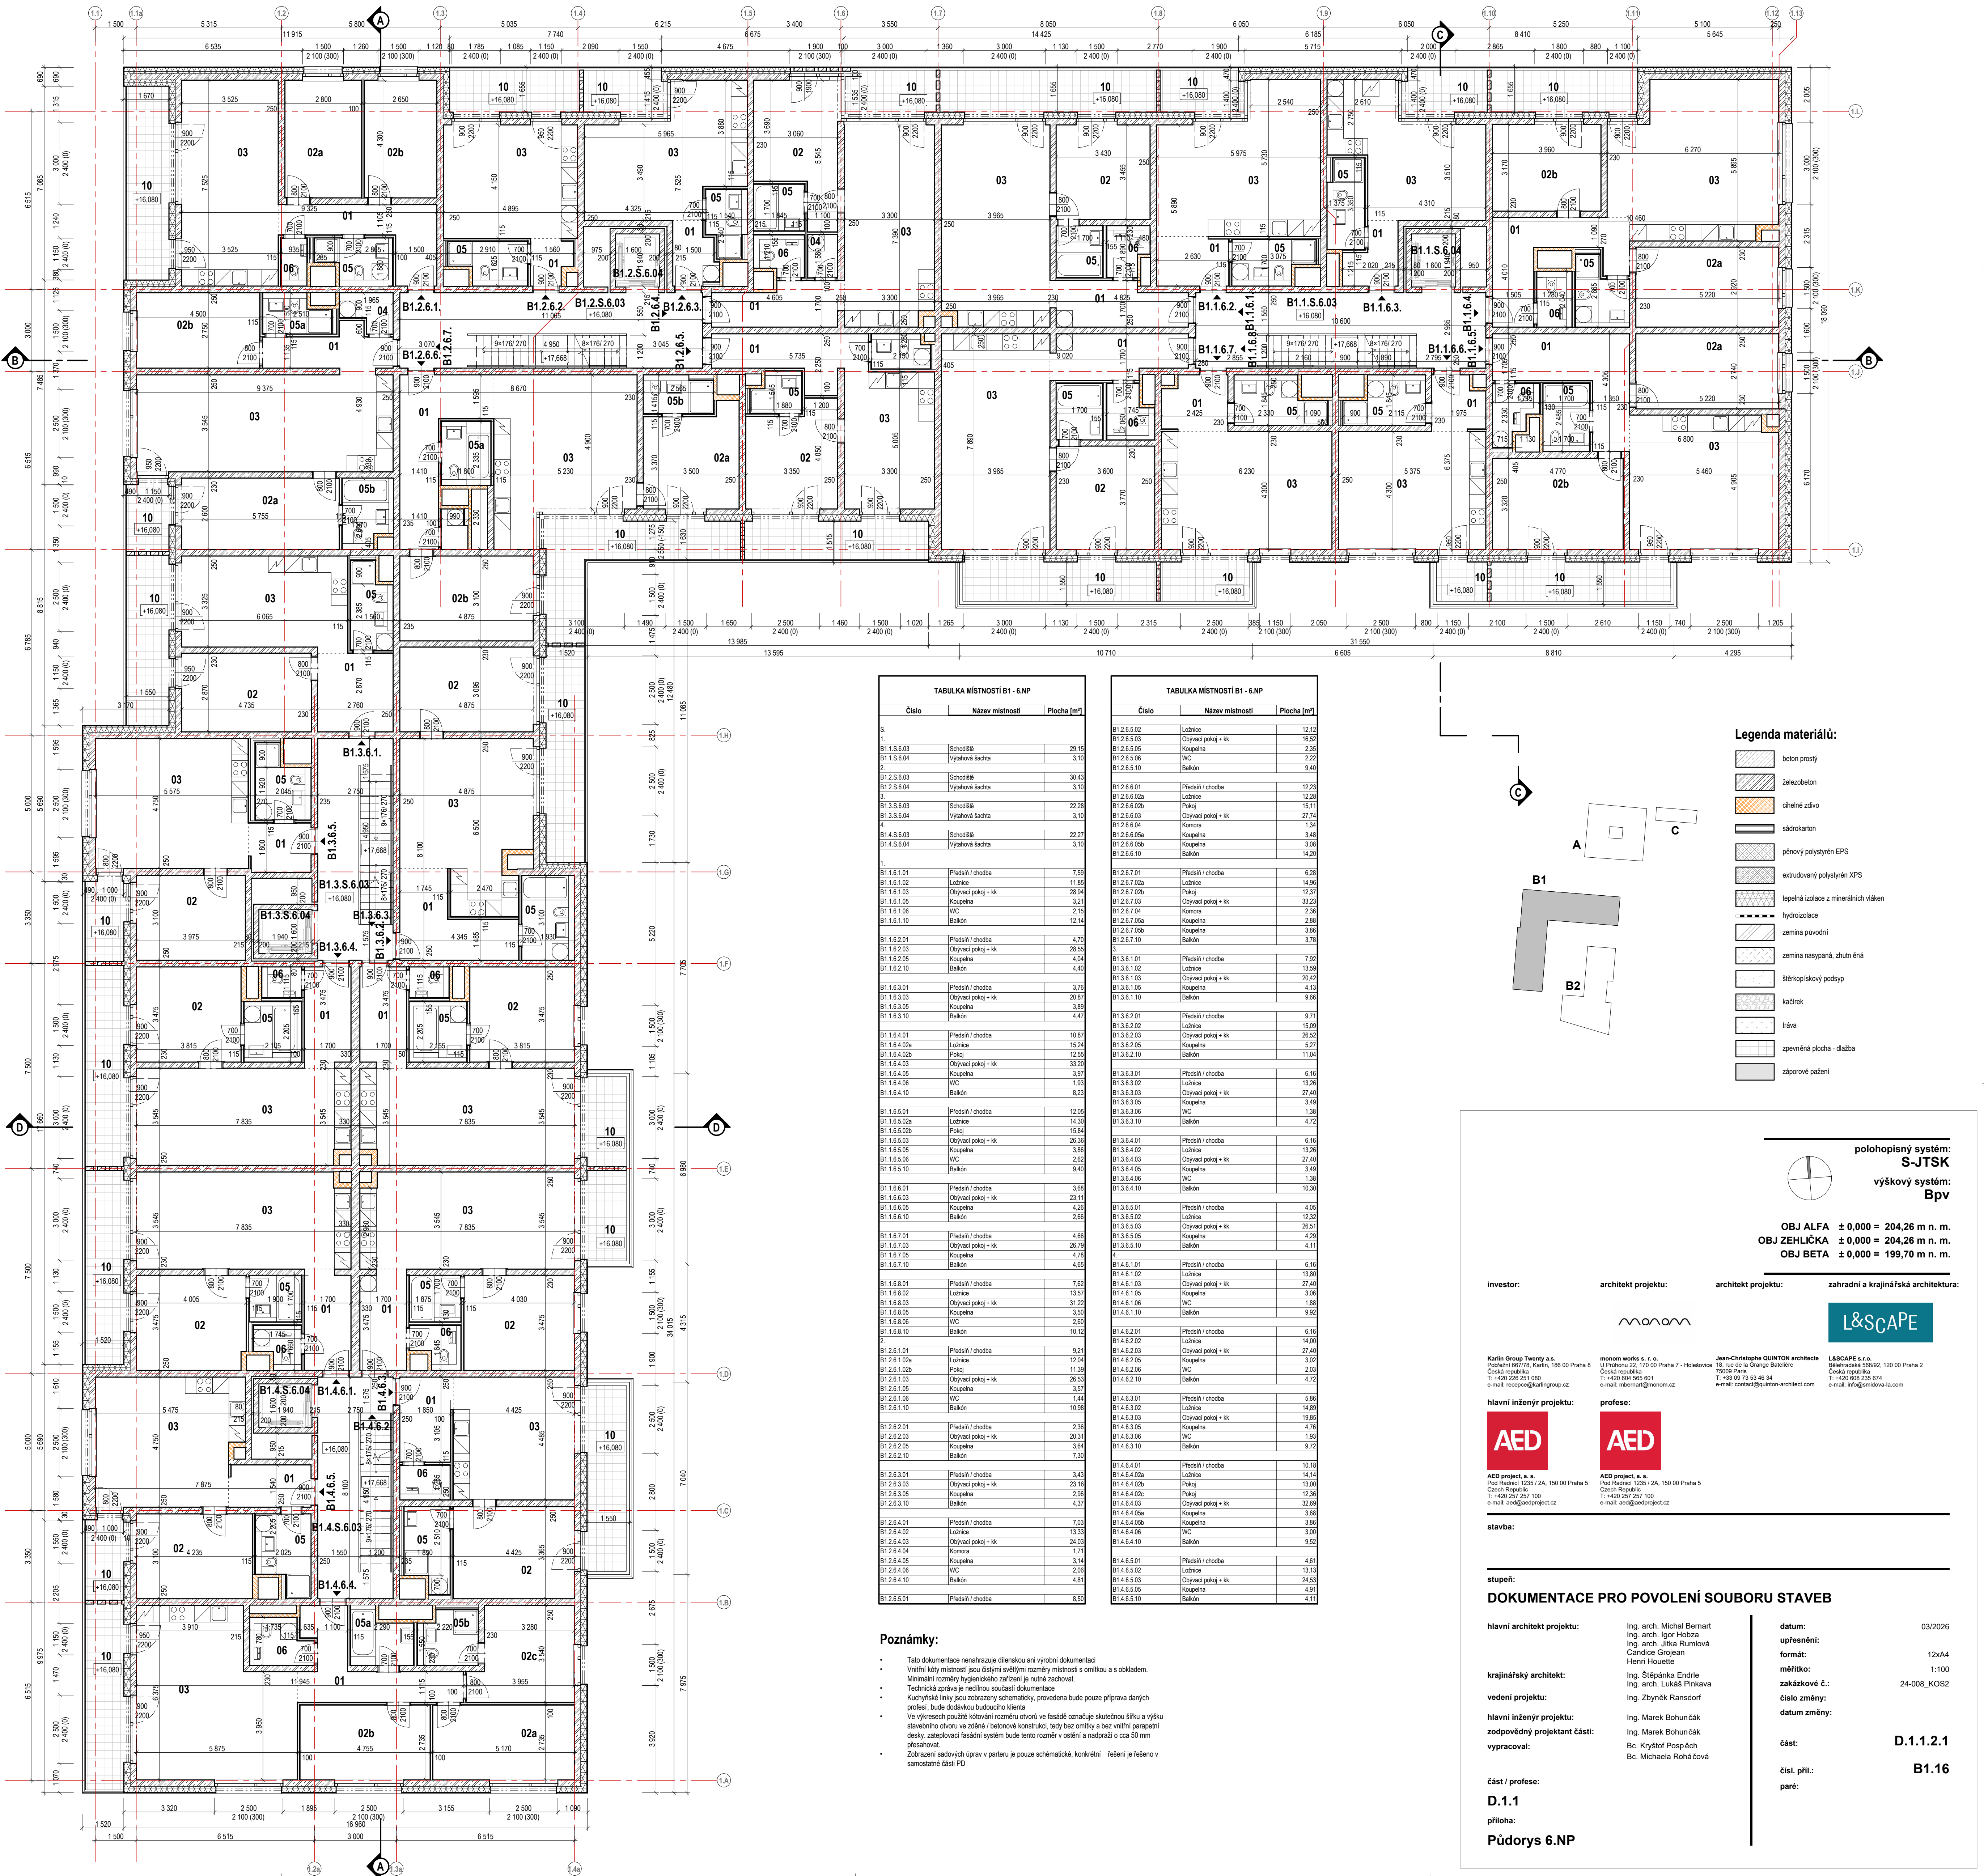

TABULKA MÍSTNOSTÍ B1 - 6.NP		
Číslo	Název místnosti	Plocha [m²]
8.		
B1.1.6.03	Schodiště	29,15
B1.1.6.04	Výšňová šachta	3,10
2.		
B1.2.6.03	Schodiště	30,43
B1.2.6.04	Výšňová šachta	3,10
3.		
B1.3.6.03	Schodiště	22,28
B1.3.6.04	Výšňová šachta	3,10
4.		
B1.4.6.03	Schodiště	22,27
B1.4.6.04	Výšňová šachta	3,10
1.		
B1.1.6.101	Předsíň / chodba	7,59
B1.1.6.102	Ložnice	11,85
B1.1.6.103	Obývací pokoj + kk	28,94
B1.1.6.106	Koupelna	3,29
B1.1.6.108	WC	2,15
B1.1.6.110	Balkón	12,14
B1.1.6.201	Předsíň / chodba	4,70
B1.1.6.203	Obývací pokoj + kk	28,55
B1.1.6.205	Koupelna	4,04
B1.1.6.210	Balkón	4,40
B1.1.6.301	Předsíň / chodba	3,76
B1.1.6.303	Obývací pokoj + kk	20,87
B1.1.6.305	Koupelna	3,89
B1.1.6.310	Balkón	4,47
B1.1.6.401	Předsíň / chodba	10,87
B1.1.6.402a	Ložnice	15,24
B1.1.6.402b	Pokoj	12,35
B1.1.6.403	Obývací pokoj + kk	32,20
B1.1.6.405	Koupelna	3,97
B1.1.6.406	WC	1,93
B1.1.6.410	Balkón	8,23
B1.1.6.501	Předsíň / chodba	12,05
B1.1.6.502a	Ložnice	14,30
B1.1.6.502b	Pokoj	15,84
B1.1.6.503	Obývací pokoj + kk	26,38
B1.1.6.505	Koupelna	3,86
B1.1.6.506	WC	2,62
B1.1.6.510	Balkón	9,40
B1.1.6.601	Předsíň / chodba	3,68
B1.1.6.603	Obývací pokoj + kk	23,11
B1.1.6.605	Koupelna	4,26
B1.1.6.610	Balkón	2,86
B1.1.6.701	Předsíň / chodba	4,66
B1.1.6.703	Obývací pokoj + kk	26,79
B1.1.6.705	Koupelna	4,78
B1.1.6.710	Balkón	4,65
B1.1.6.801	Předsíň / chodba	7,62
B1.1.6.802	Ložnice	13,37
B1.1.6.803	Obývací pokoj + kk	31,22
B1.1.6.805	Koupelna	3,50
B1.1.6.810	WC	2,60
B1.1.6.810	Balkón	10,12
2.		
B1.2.6.101	Předsíň / chodba	9,21
B1.2.6.102a	Ložnice	12,04
B1.2.6.102b	Pokoj	11,39
B1.2.6.103	Obývací pokoj + kk	26,53
B1.2.6.105	Koupelna	3,57
B1.2.6.106	WC	1,44
B1.2.6.110	Balkón	10,98
B1.2.6.201	Předsíň / chodba	2,36
B1.2.6.203	Obývací pokoj + kk	20,31
B1.2.6.205	Koupelna	3,64
B1.2.6.210	Balkón	7,30
B1.2.6.301	Předsíň / chodba	3,43
B1.2.6.303	Obývací pokoj + kk	23,16
B1.2.6.305	Koupelna	2,96
B1.2.6.310	Balkón	4,37
B1.2.6.401	Předsíň / chodba	7,03
B1.2.6.402	Ložnice	13,33
B1.2.6.403	Obývací pokoj + kk	24,03
B1.2.6.404	Komora	1,71
B1.2.6.405	Koupelna	3,14
B1.2.6.406	WC	2,06
B1.2.6.410	Balkón	4,81
B1.2.6.501	Předsíň / chodba	8,50

TABULKA MÍSTNOSTÍ B1 - 6.NP		
Číslo	Název místnosti	Plocha [m²]
B1.2.6.502	Ložnice	12,12
B1.2.6.503	Obývací pokoj + kk	16,52
B1.2.6.505	Koupelna	2,35
B1.2.6.506	WC	2,22
B1.2.6.510	Balkón	9,40
B1.2.6.601	Předsíň / chodba	12,23
B1.2.6.602a	Ložnice	12,28
B1.2.6.602b	Pokoj	15,11
B1.2.6.603	Obývací pokoj + kk	27,74
B1.2.6.604	Komora	1,34
B1.2.6.605a	Koupelna	3,48
B1.2.6.605b	Koupelna	3,08
B1.2.6.610	Balkón	14,20
B1.2.6.701	Předsíň / chodba	6,28
B1.2.6.702a	Ložnice	14,96
B1.2.6.702b	Pokoj	12,37
B1.2.6.703	Obývací pokoj + kk	33,23
B1.2.6.704	Komora	2,36
B1.2.6.705a	Koupelna	2,88
B1.2.6.705b	Koupelna	3,86
B1.2.6.710	Balkón	3,78
3.		
B1.3.6.101	Předsíň / chodba	7,92
B1.3.6.102	Ložnice	13,59
B1.3.6.103	Obývací pokoj + kk	20,42
B1.3.6.105	Koupelna	4,13
B1.3.6.110	Balkón	9,66
B1.3.6.201	Předsíň / chodba	8,71
B1.3.6.202	Ložnice	15,06
B1.3.6.203	Obývací pokoj + kk	26,52
B1.3.6.205	Koupelna	5,27
B1.3.6.210	Balkón	11,04
B1.3.6.301	Předsíň / chodba	6,16
B1.3.6.302	Ložnice	13,26
B1.3.6.303	Obývací pokoj + kk	27,40
B1.3.6.305	Koupelna	3,49
B1.3.6.306	WC	1,38
B1.3.6.310	Balkón	4,72
B1.3.6.401	Předsíň / chodba	6,16
B1.3.6.402	Ložnice	13,26
B1.3.6.403	Obývací pokoj + kk	27,40
B1.3.6.405	Koupelna	3,49
B1.3.6.406	WC	1,38
B1.3.6.410	Balkón	10,30
B1.3.6.501	Předsíň / chodba	4,05
B1.3.6.502	Ložnice	12,32
B1.3.6.503	Obývací pokoj + kk	26,51
B1.3.6.505	Koupelna	4,29
B1.3.6.510	Balkón	4,11
4.		
B1.4.6.101	Předsíň / chodba	6,16
B1.4.6.102	Ložnice	13,80
B1.4.6.103	Obývací pokoj + kk	27,40
B1.4.6.105	Koupelna	3,02
B1.4.6.106	WC	1,88
B1.4.6.110	Balkón	9,96
B1.4.6.201	Předsíň / chodba	6,16
B1.4.6.202	Ložnice	14,00
B1.4.6.203	Obývací pokoj + kk	27,40
B1.4.6.206	WC	2,03
B1.4.6.210	Balkón	4,72
B1.4.6.301	Předsíň / chodba	5,86
B1.4.6.302	Ložnice	14,89
B1.4.6.303	Obývací pokoj + kk	19,95
B1.4.6.305	Koupelna	4,76
B1.4.6.306	WC	1,93
B1.4.6.310	Balkón	9,72
B1.4.6.401	Předsíň / chodba	10,18
B1.4.6.402a	Ložnice	14,14
B1.4.6.402b	Pokoj	13,00
B1.4.6.403	Pokoj	12,36
B1.4.6.403	Obývací pokoj + kk	30,68
B1.4.6.405a	Koupelna	3,68
B1.4.6.405b	Koupelna	3,86
B1.4.6.406	WC	3,00
B1.4.6.410	Balkón	9,02
B1.4.6.501	Předsíň / chodba	4,61
B1.4.6.502	Ložnice	13,13
B1.4.6.503	Obývací pokoj + kk	24,53
B1.4.6.505	Koupelna	4,91
B1.4.6.510	Balkón	4,11

Legenda materiálů:

- beton prostý
- železobeton
- chémné zdivo
- sádkarton
- plénový polystyren EPS
- extrudovaný polystyren XPS
- tepelná izolace z minerálních vláken
- hydroizolace
- zemina původní
- zemina nasypná, zhutněná
- šterkopiskový podsp
- kačtek
- tráva
- zpevněná plocha - dlažba
- záporové pažení

polohopisný systém:
S-JTSK
výškový systém:
Bpv

OBJ ALFA ± 0,000 = 204,26 m n. m.
OBJ ZEHLIČKA ± 0,000 = 204,26 m n. m.
OBJ BETA ± 0,000 = 199,70 m n. m.

investor: Karlin Group Twenty s. r. o.
architekt projektu: monom works s. r. o.
architekt projektu: Jean-Christophe QUINTON architecte
zahradní a krajinná architektura: L&SCAPE

hlavní inženýr projektu: AED
profese: AED

stavba: AED project, a. s.

stupeň: DOKUMENTACE PRO POVOLENÍ SOUBORU STAVEB

hlavní architekt projektu: Ing. arch. Michal Bernart
krajinný architekt: Ing. arch. Lukáš Pinkava
vedení projektu: Ing. Zbyněk Ransdorf
hlavní inženýr projektu: Ing. Marek Bohuměš
zodpovědný projektant části: Ing. Marek Bohuměš
vypracoval: Bc. Kryštof Pospěch
část / profese: D.1.1
příloha: Půdorys 6.NP

datum: 03/2026
upřesnění: 12x44
měřítko: 1:100
zakázkové č.: 24-008_KOS2
datum změny: D.1.1.2.1
část: B1.16
čísl. příl.: B1.16
paré: