



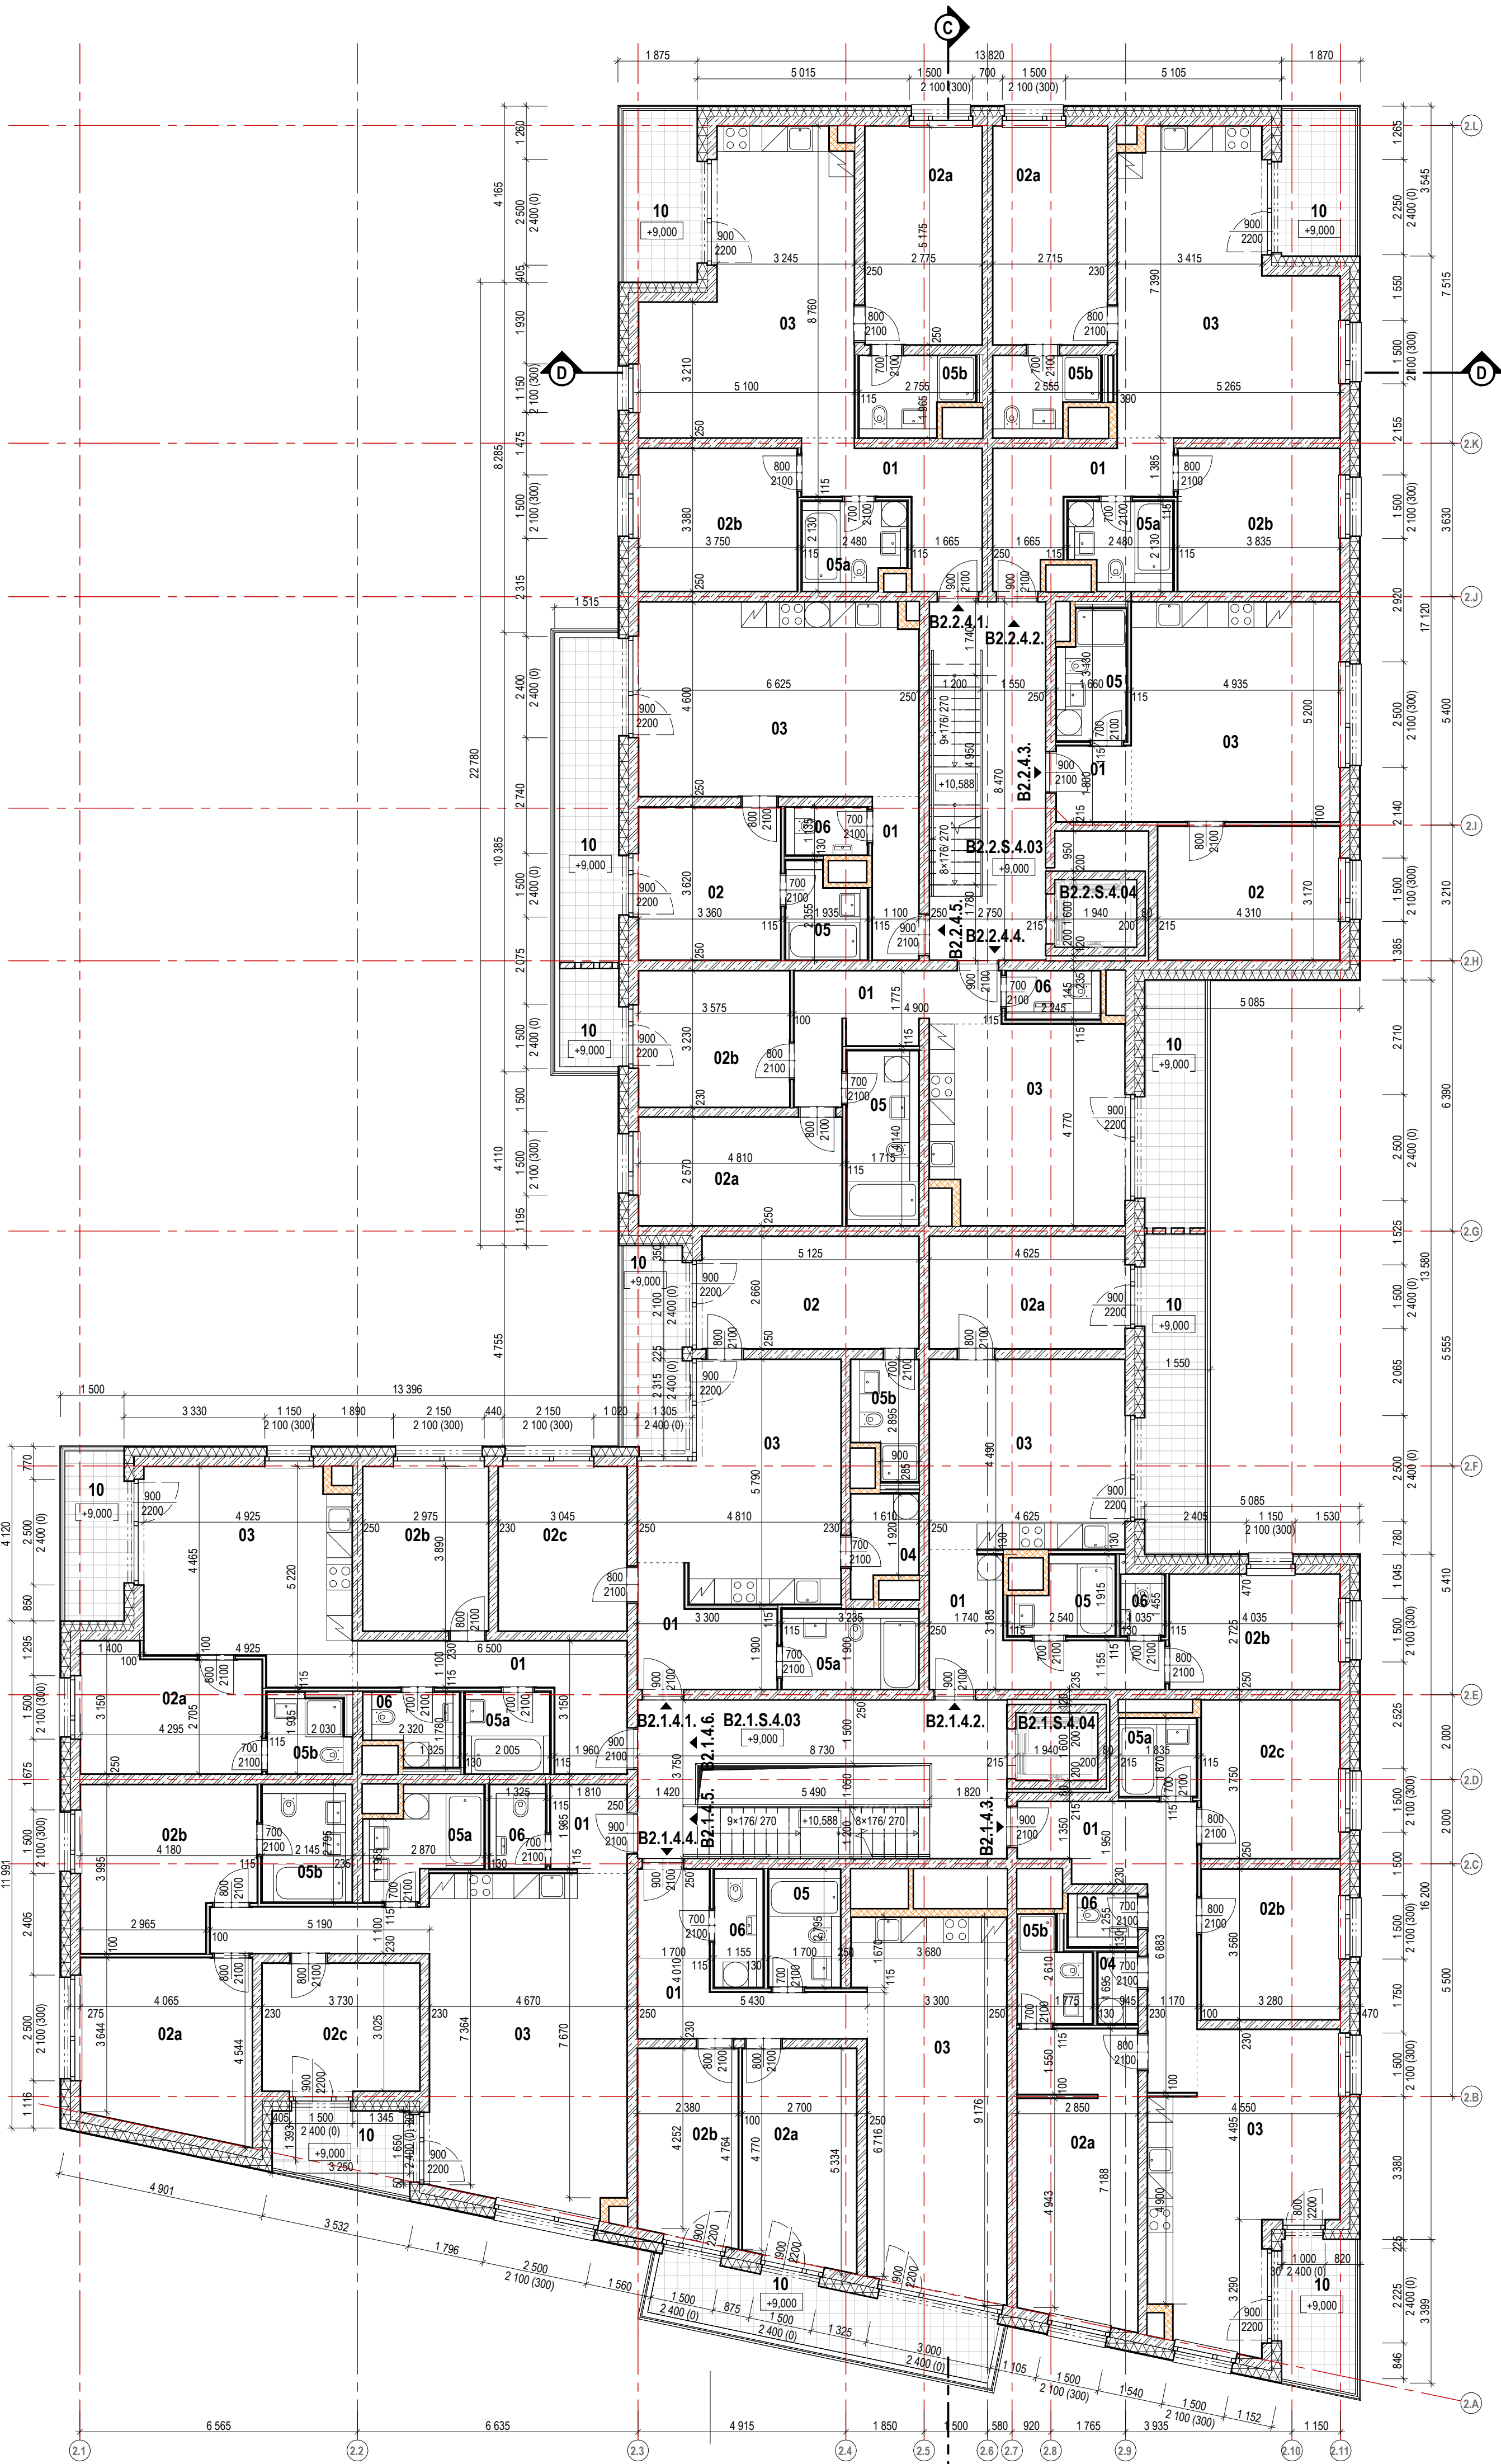


TABULKA MÍSTNOSTÍ B2 - 4.NP		
Číslo	Název místnosti	Plocha [m²]
S		
1.		
B2.1.S.4.03	Schodiště	32,74
B2.1.S.4.04	Výšahová šachta	3,10
2.		
B2.2.S.4.03	Schodiště	23,29
B2.2.S.4.04	Výšahová šachta	3,10
1.		
B2.1.4.1.01	Předsíň / chodba	7,47
B2.1.4.1.02	Ložnice	13,63
B2.1.4.1.03	Obývací pokoj + kk	22,79
B2.1.4.1.04	Komora	3,40
B2.1.4.1.05a	Koupelna	5,45
B2.1.4.1.05b	Koupelna	3,58
B2.1.4.1.10	Balkón	6,66
B2.1.4.2.01	Předsíň / chodba	10,12
B2.1.4.2.02a	Ložnice	12,30
B2.1.4.2.02b	Pokoj	10,99
B2.1.4.2.03	Obývací pokoj + kk	20,77
B2.1.4.2.05	Koupelna	3,44
B2.1.4.2.06	WC	1,28
B2.1.4.2.10	Balkón	10,83
B2.1.4.3.01	Předsíň / chodba	13,29
B2.1.4.3.02a	Ložnice	19,45
B2.1.4.3.02b	Pokoj	11,88
B2.1.4.3.02c	Pokoj	12,30
B2.1.4.3.03	Obývací pokoj + kk	26,24
B2.1.4.3.04	Komora	1,60
B2.1.4.3.05a	Koupelna	3,12
B2.1.4.3.05b	Koupelna	3,47
B2.1.4.3.06	WC	1,47
B2.1.4.3.10	Balkón	6,09
B2.1.4.4.01	Předsíň / chodba	10,92
B2.1.4.4.02a	Ložnice	13,64
B2.1.4.4.02b	Pokoj	10,71
B2.1.4.4.03	Obývací pokoj + kk	29,77
B2.1.4.4.05	Koupelna	4,02
B2.1.4.4.06	WC	2,58
B2.1.4.4.10	Balkón	11,69
B2.1.4.5.01	Předsíň / chodba	3,73
B2.1.4.5.02a	Ložnice	16,54
B2.1.4.5.02b	Pokoj	15,24
B2.1.4.5.02c	Pokoj	11,28
B2.1.4.5.03	Obývací pokoj + kk	42,00
B2.1.4.5.05a	Koupelna	5,20

Legenda materiálů:

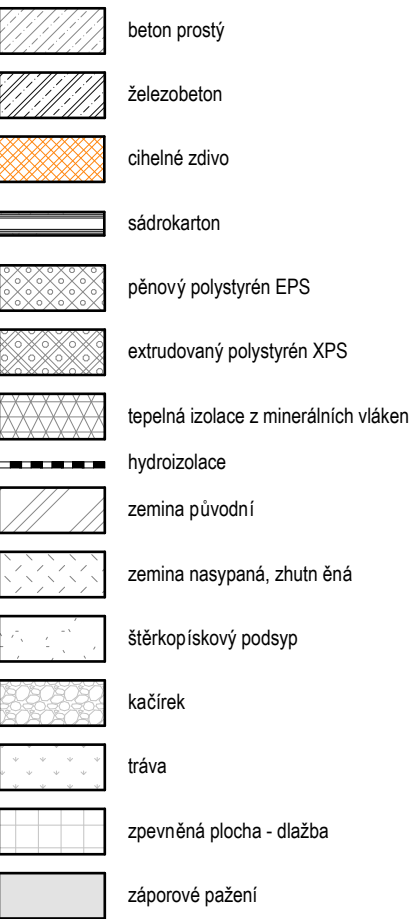

Poznámky:

- Tato dokumentace nenahrazuje dílenskou ani výrobní dokumentaci
- Vnitřní kóty místností jsou čistými světlými rozměry místností s omlitkou a s obkladem. Minimální rozměry hygienického zařízení je nutné zachovat.
- Technická zpráva je nedílnou součástí dokumentace
- Kuchyňské linky jsou zobrazeny schematicky, provedena bude pouze příprava daných přístrojů, bude dodávána budoucího klienta
- Ve výkresech použité kótování rozměrů otvorů ve fasádě označuje skutečnou šířku a výšku stavebního otvoru ve zděné / betonové konstrukci, tedy bez omlitky a bez vnitřní parapetní desky. Zateplovací fasádní systém bude tento rozměr v omlitě a nadpraží o cca 50 mm přesahovat.
- Zobrazení sadových úprav v parteru je pouze schematické, konkrétní řešení je řešeno v samostatné části PD

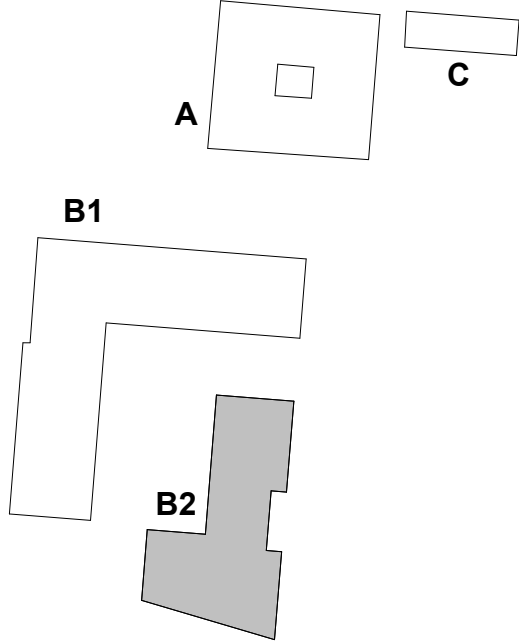

polohopisný systém:
S-JTSK

výškový systém:
Bpv

OBJ ALFA ± 0,000 = 204,26 m n. m.
OBJ ZEHLÍČKA ± 0,000 = 204,26 m n. m.
OBJ BETA ± 0,000 = 199,70 m n. m.

investor: architekt projektu: architekt projektu: zahradní a krajinná architektura:

Karlín Group Twenty a.s.
Pořezání 68778, Karlín, 186 00 Praha 8
Česká republika
e-mail: recepcie@karlingroup.cz

monom works s. r. o.
U Pruhořu 22, 170 00 Praha 7 - Holešovice
Česká republika
T: +420 604 565 601
e-mail: mbernart@monom.cz

Jean-Christophe QUINTON architecte
18, rue de la Grange Batelière
75009 Paris
T: +33 09 73 53 46 34
e-mail: contact@quinton-architect.com

L&SCAPE s.r.o.
Bělehradská 568/92, 120 00 Praha 2
Česká republika
T: +420 608 235 674
e-mail: info@smidova-la.com

hlavní inženýr projektu: profese:

AED project, a.s.
Pod Radnicí 1235 / 2A, 150 00 Praha 5
Česká republika
T: +420 257 257 100
e-mail: aed@aedproject.cz

AED project, a.s.
Pod Radnicí 1235 / 2A, 150 00 Praha 5
Česká republika
T: +420 257 257 100
e-mail: aed@aedproject.cz

stavba:

stupeň: DOKUMENTACE PRO POVOLENÍ SOUBORU STAVEB

hlavní architekt projektu: Ing. arch. Michal Bernart
Ing. arch. Igor Hobza
Ing. arch. Jitka Rumlová
Candice Grojean
Henri Houette

krajinářský architekt: Ing. Stěpánka Endrie
Ing. arch. Lukáš Pinkava
Ing. Zbyněk Ransdorf

vedení projektu: Ing. Marek Bohunčák
Ing. arch. Lukáš Pinkava
Ing. Zbyněk Ransdorf

hlavní inženýr projektu: Ing. Marek Bohunčák
Ing. arch. Lukáš Pinkava
Ing. Zbyněk Ransdorf

zodpovědný projektant části: Ing. Marek Bohunčák
Ing. arch. Lukáš Pinkava
Ing. Zbyněk Ransdorf

vypracoval: Ing. Marek Bohunčák
Ing. arch. Lukáš Pinkava
Ing. Zbyněk Ransdorf

část / profese: D.1.1
příloha: Půdorys 4.NP

datum: 03/2026
upřesnění:
formát: 9x4
měřítko: 1:100
zakázková č.: 24-008_KOS2
číslo změny:
datum změny:

část: D.1.1.2.1
čísl. příl.: B2.14
paré: