



PŘEHLEDNÁ SITUACE

Měřítko 1 : 10 000

ČÁST 1

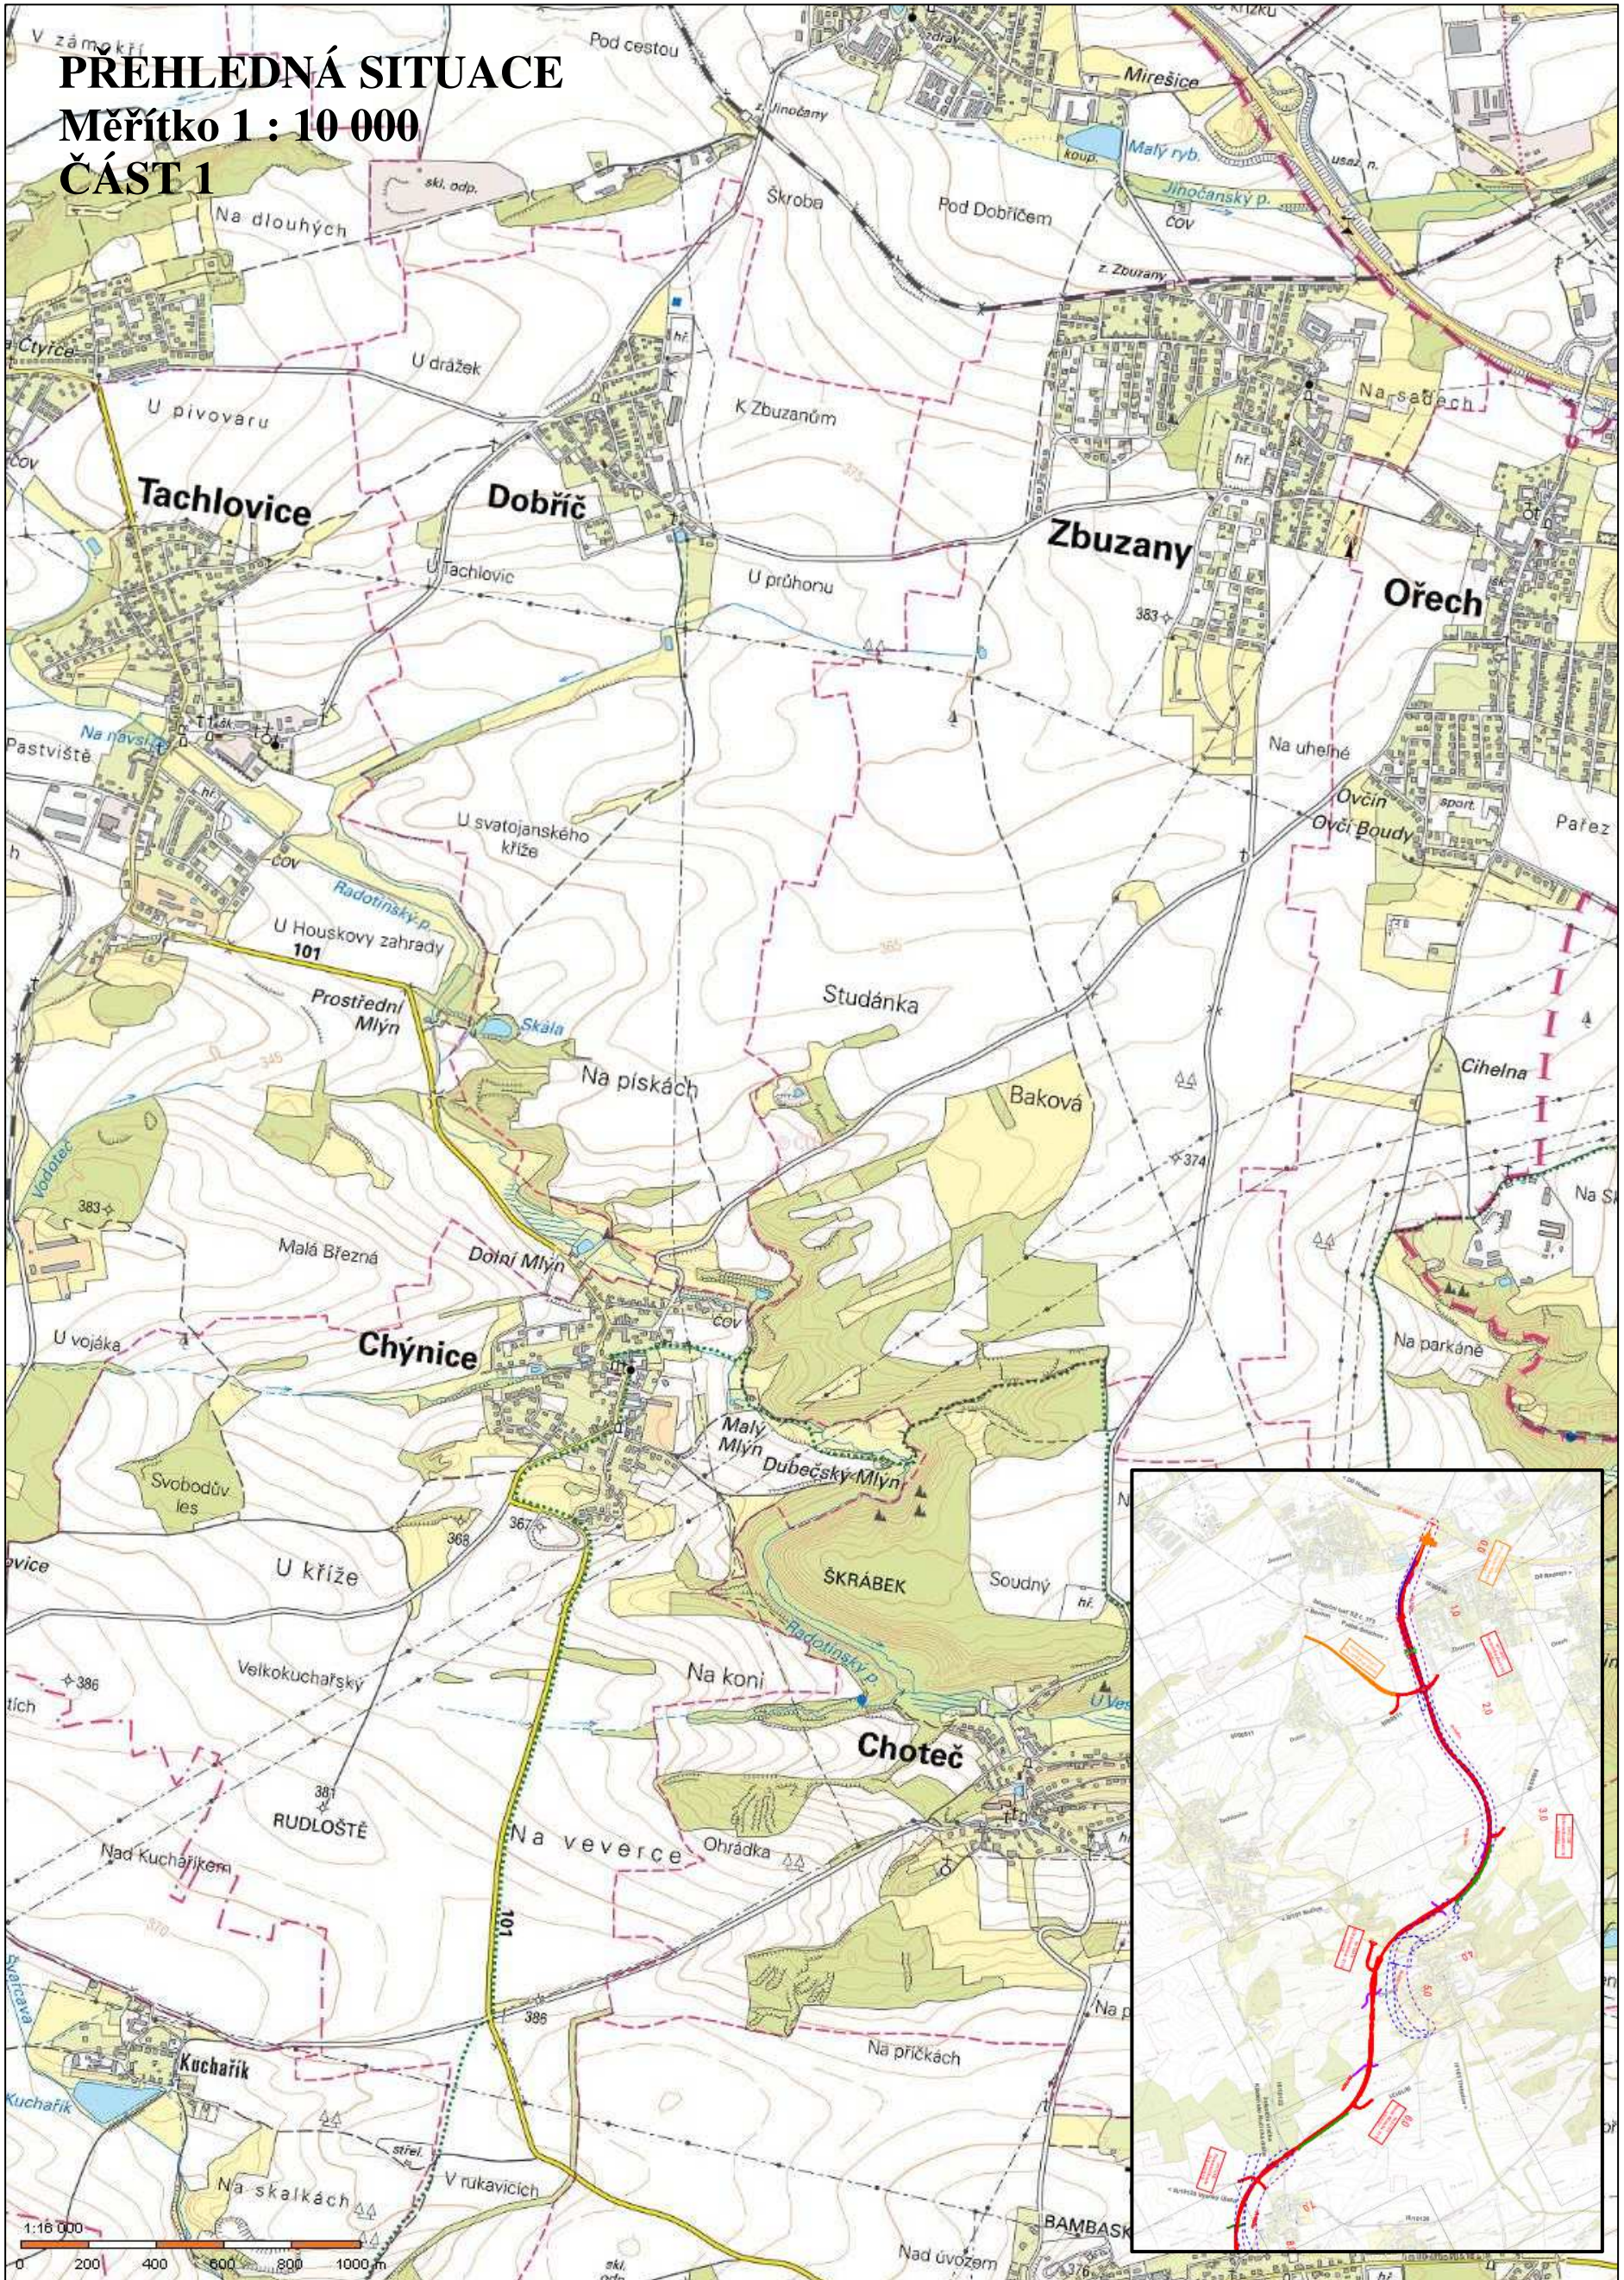

PŘEHLEDNÁ SITUACE
Měřítko 1 : 10 000
ČÁST 2

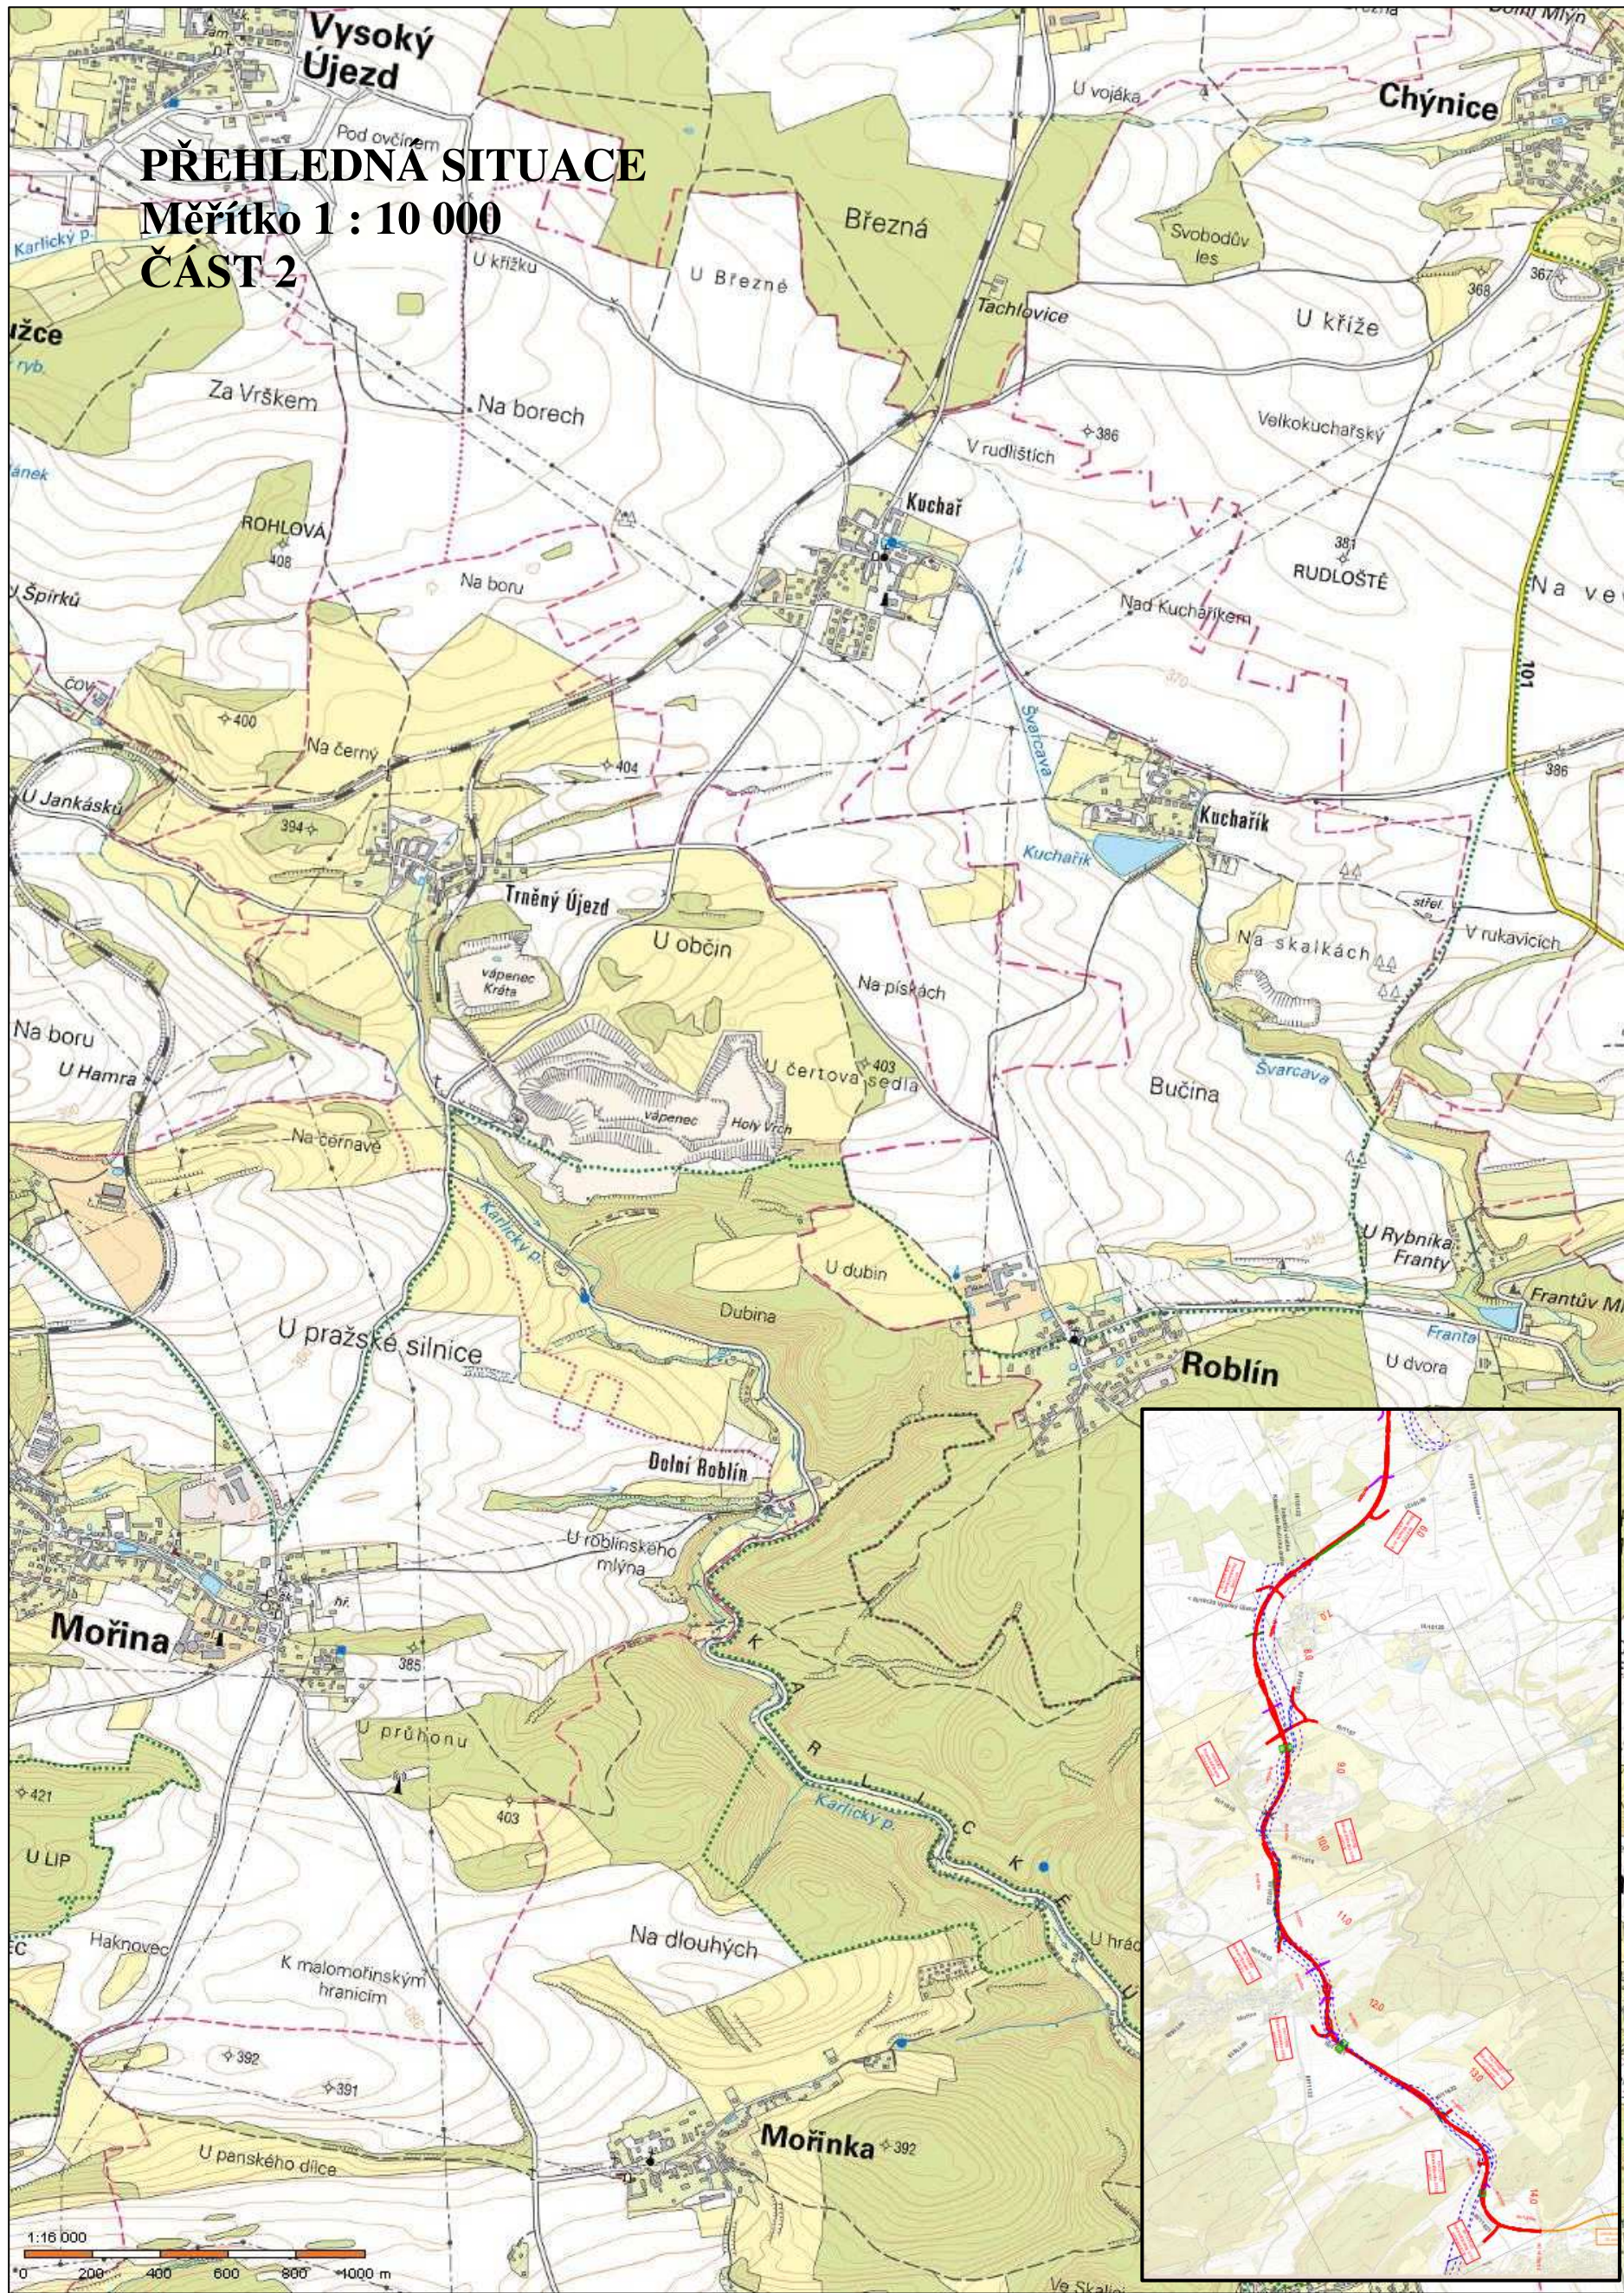

PŘEHLEDNÁ SITUACE

Měřítko 1 : 10 000

ČÁST 3

