


D10 ROZŠÍŘENÍ ODPOČÍVKY BRODCE KM 35,3 P+L
B.1 PŘEHLEDNÁ SITUACE, M 1 : 10 000

ZÁKRES DO MAPY M 1 : 100 000

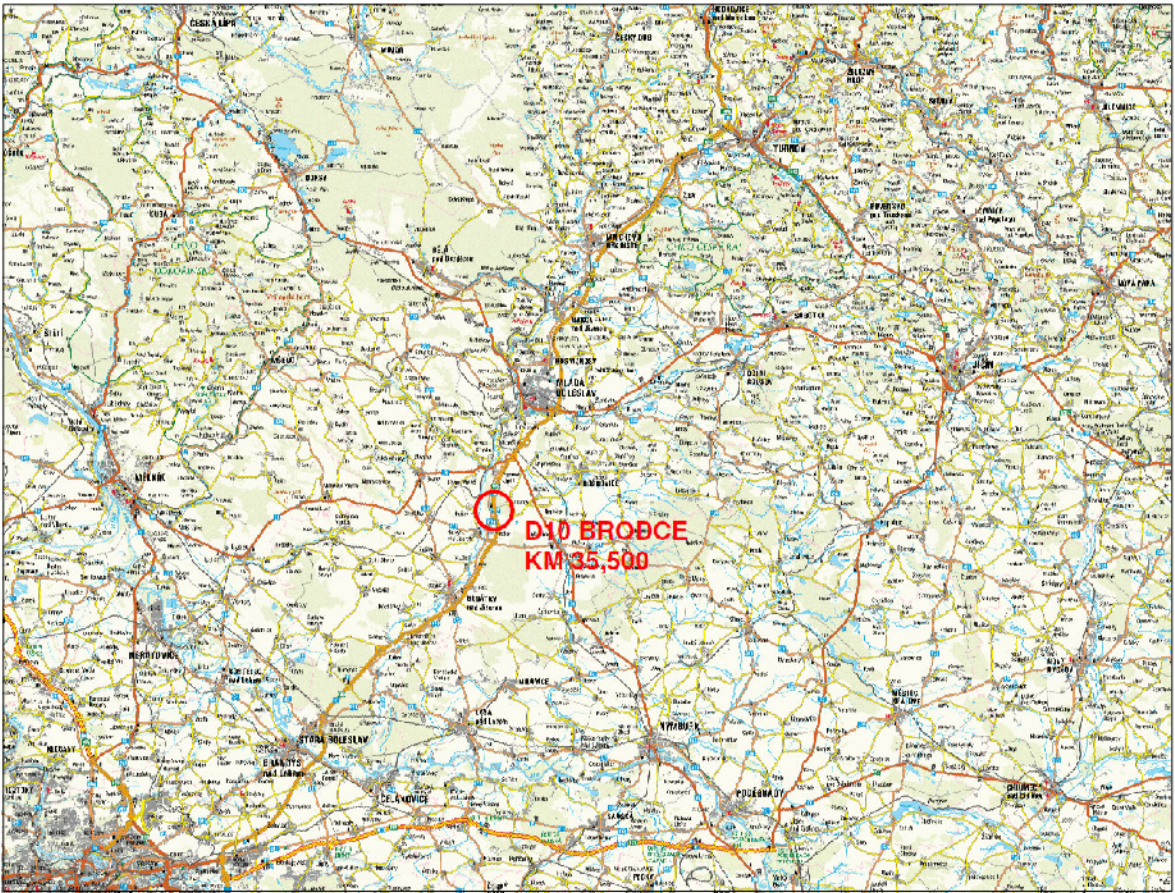

B

VÝKRESY

Objednatel:



ŘEDITELSTVÍ
SILNIC
A DÁLNIC

Ředitelství silnic a dálnic s. p.

Čerčanská 2023/12, 140 00 Praha 4

Správa Liberec

Zeyerova 1310/2, 460 55 Liberec

Zhotovitel:



Valbek, spol. s r.o.

Vaňurova 505/17

460 07 Liberec 3

HIP:

ING. J. JÍNA



Zhotovitel:

Valbek, spol. s r.o.

Vaňurova 505/17

460 07 Liberec 3

Vypracoval

ING. J. JÍNA

Zodp. projektant

ING. J. JÍNA

Tech. kontrola

ING. T. KLIMENT

Akce

D10 ROZŠÍŘENÍ ODPOČÍVKY
BRODCE KM 35,3 P+L

Příloha

PŘEHLEDNÁ SITUACE

Zak. číslo

24-LI13-004

Datum

12/2024

Stupeň

TES

Počet formátů

3 x A4

Měřítko

1 : 10 000

Č. přílohy

Paré

B.1

