


PŮDORYS 1NP

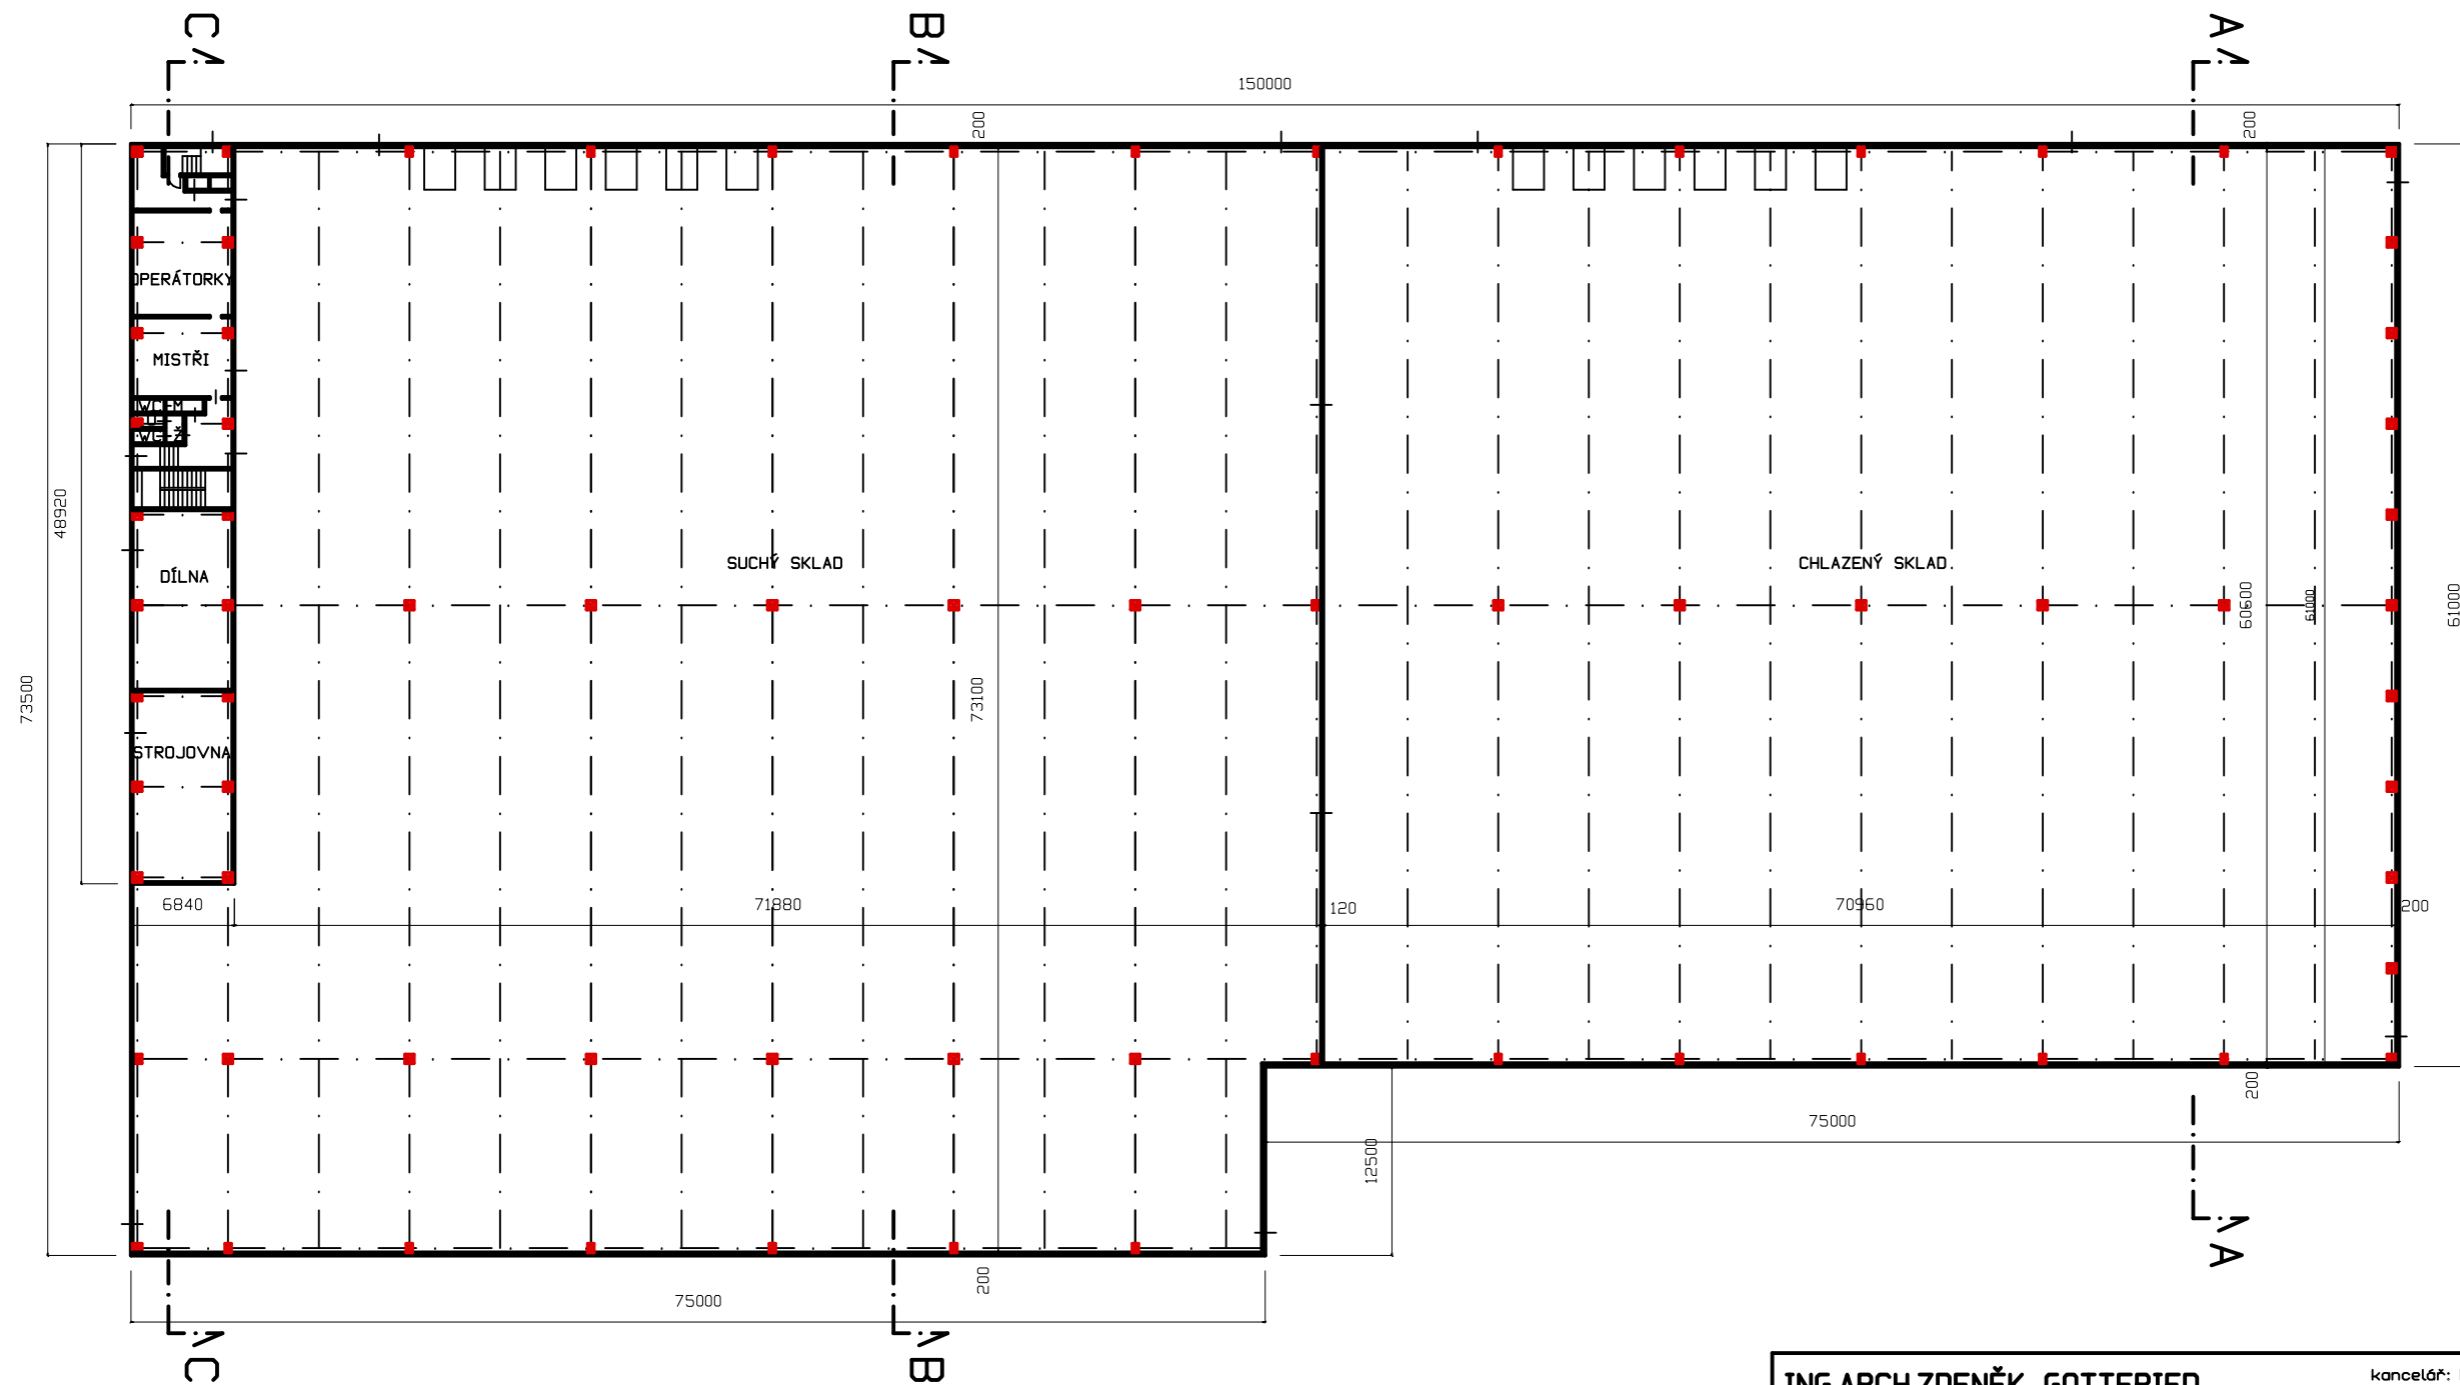

ING.ARCH.ZDENĚK GOTTFRIED kancelář: Novohradská 1,370 01 Č.Budějovice sídlo: Šmeralova 16, 17000 Praha 7 tel: 604236808, ZdenekGottfried@seznam.cz, WWW.ZDENEKGOTTFRIED.CZ		
Investor: EUROFROST CB A.S., Hlinsko 47, 370 01 Rudolfov	Stupeň: ARCHITEKTONICKÁ STUDIE	Datum: 05/2020
Název akce: SKLADOVÝ AREÁL EUROFROST CB - POSTŘÍŽÍN SKLADOVÝ OBJEKT EUROFROST - POSTŘÍŽÍN 1 PARC.Č.234/2, 237/5, 237/7, 238 A 239/2 K.Ú. POSTŘÍŽÍN, OBEC POSTŘÍŽÍN		Část:
Název výkresu: S01-PŮDORYS 1NP	Měřítko: 1:500	Číslo výkresu: H.7.3.