

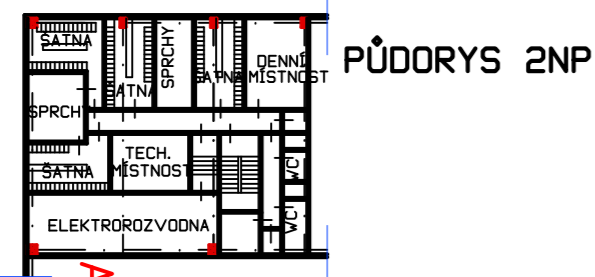
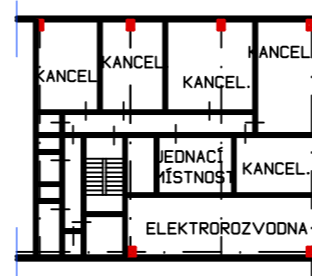


PŮDORYS 3NP

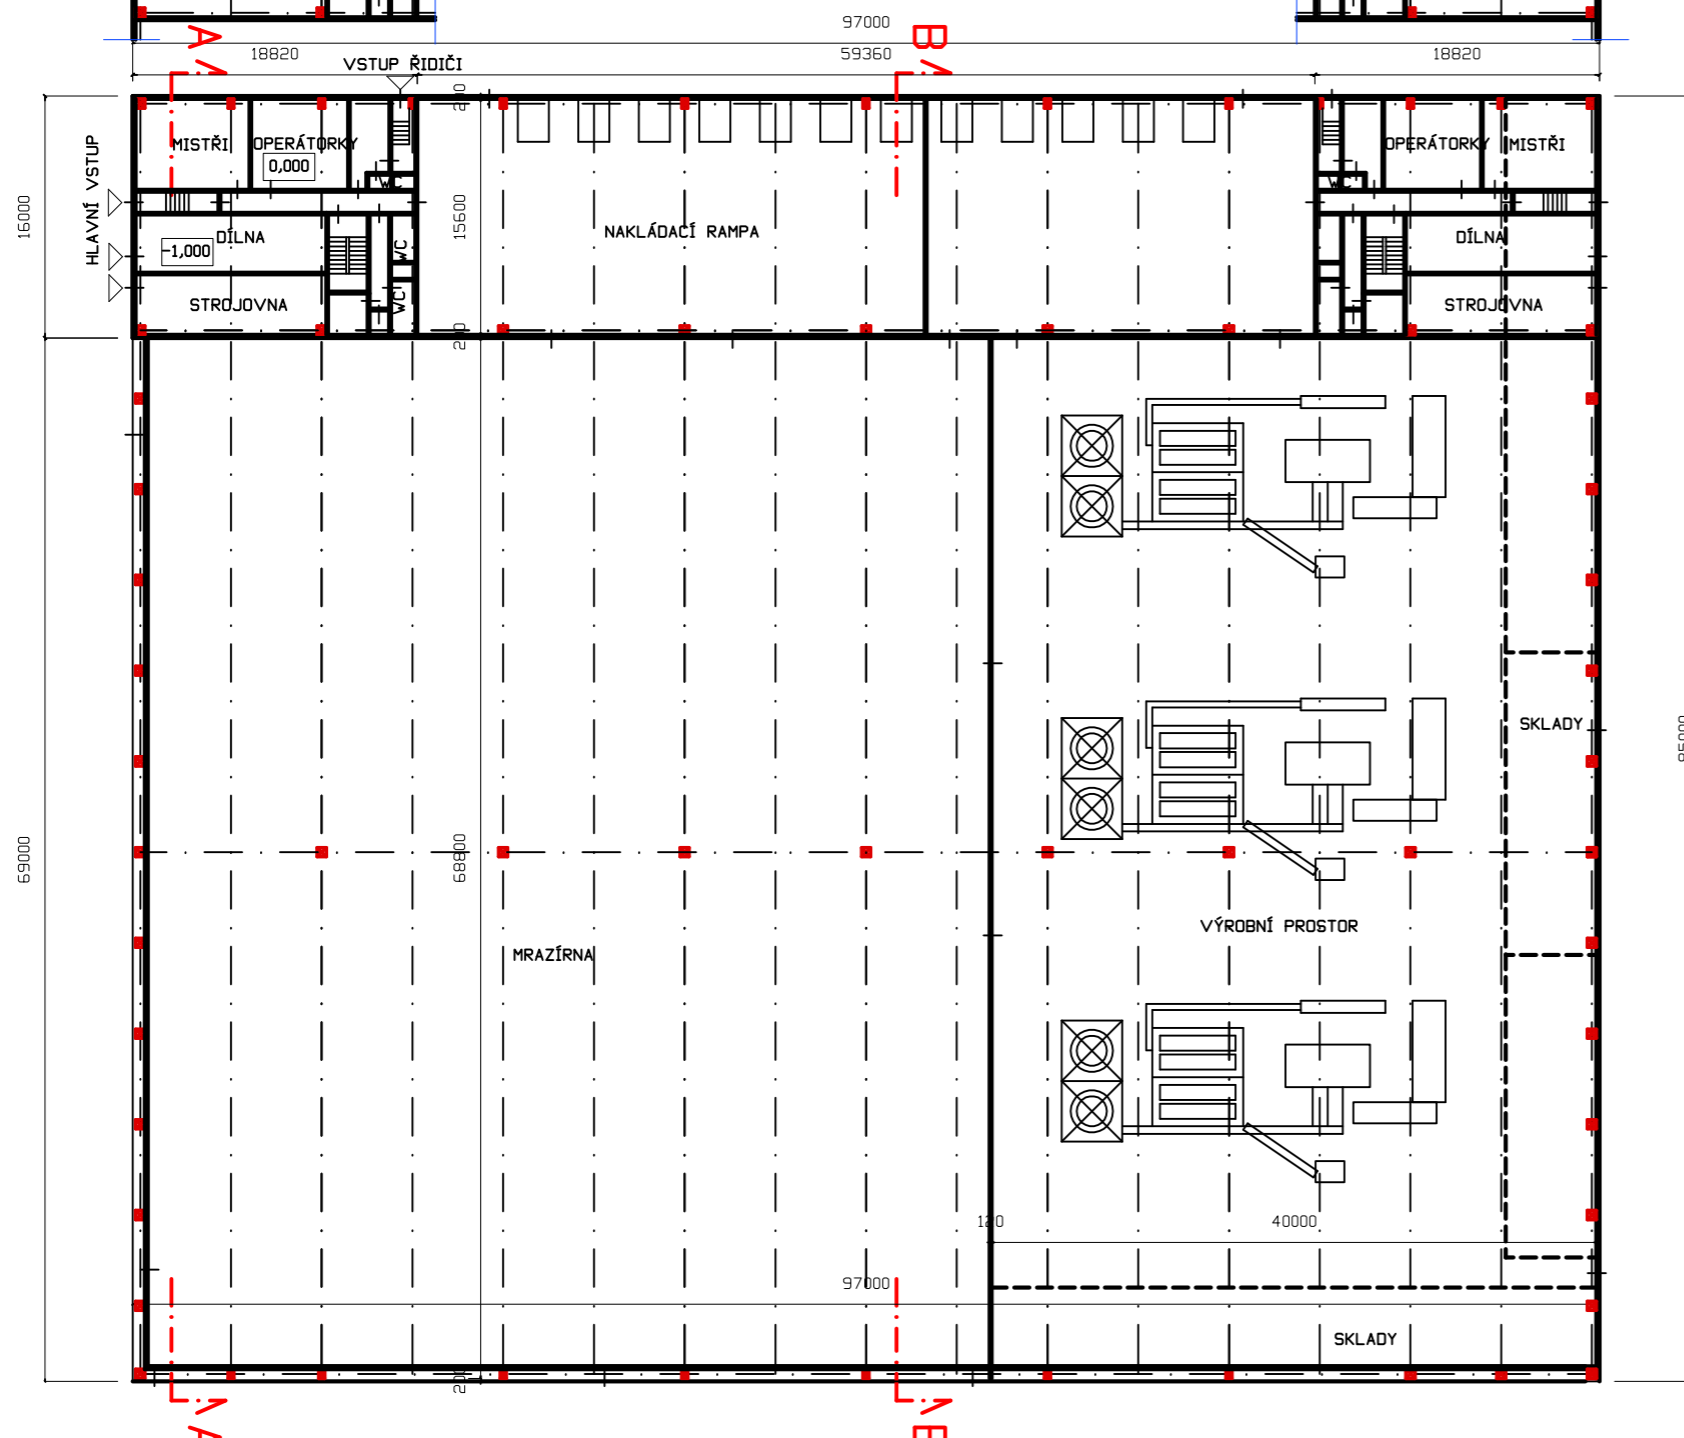

PŮDORYS 2NP

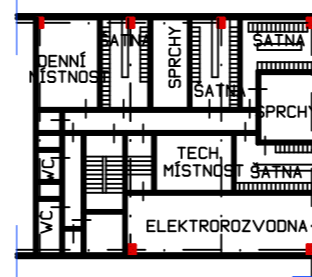

PŮDORYS 1NP

ING.ARCH.ZDENĚK GOTTFRIED		kancelář: Novohradská 1,370 01 Č.Budějovice sídl: Šmeralova 16, 17000 Praha 7 tel: 604236808, ZdenekGottfried@seznam.cz, WWW.ZDENEKGOTTFRIED.CZ	
Investor: EUROFROST CB A.S., Hlinsko 47, 370 01 Rudolfov	Stupeň: ARCHITEKTONICKÁ STUDIE	Datum: 05/2020	
Název akce: SKLADOVÝ AREÁL EUROFROST CB - POSTŘIŽÍN SKLADOVÝ OBJEKT EUROFROST - POSTŘIŽÍN 2 PARC.Č. 234/1 A 237/6 K.Ú. POSTŘIŽÍN, OBEC POSTŘIŽÍN		Část:	
Název výkresu: S02-PŮDORYSY 1.-3.NP	Měřítko: 1:500	Číslo výkresu: H.7.6.	