


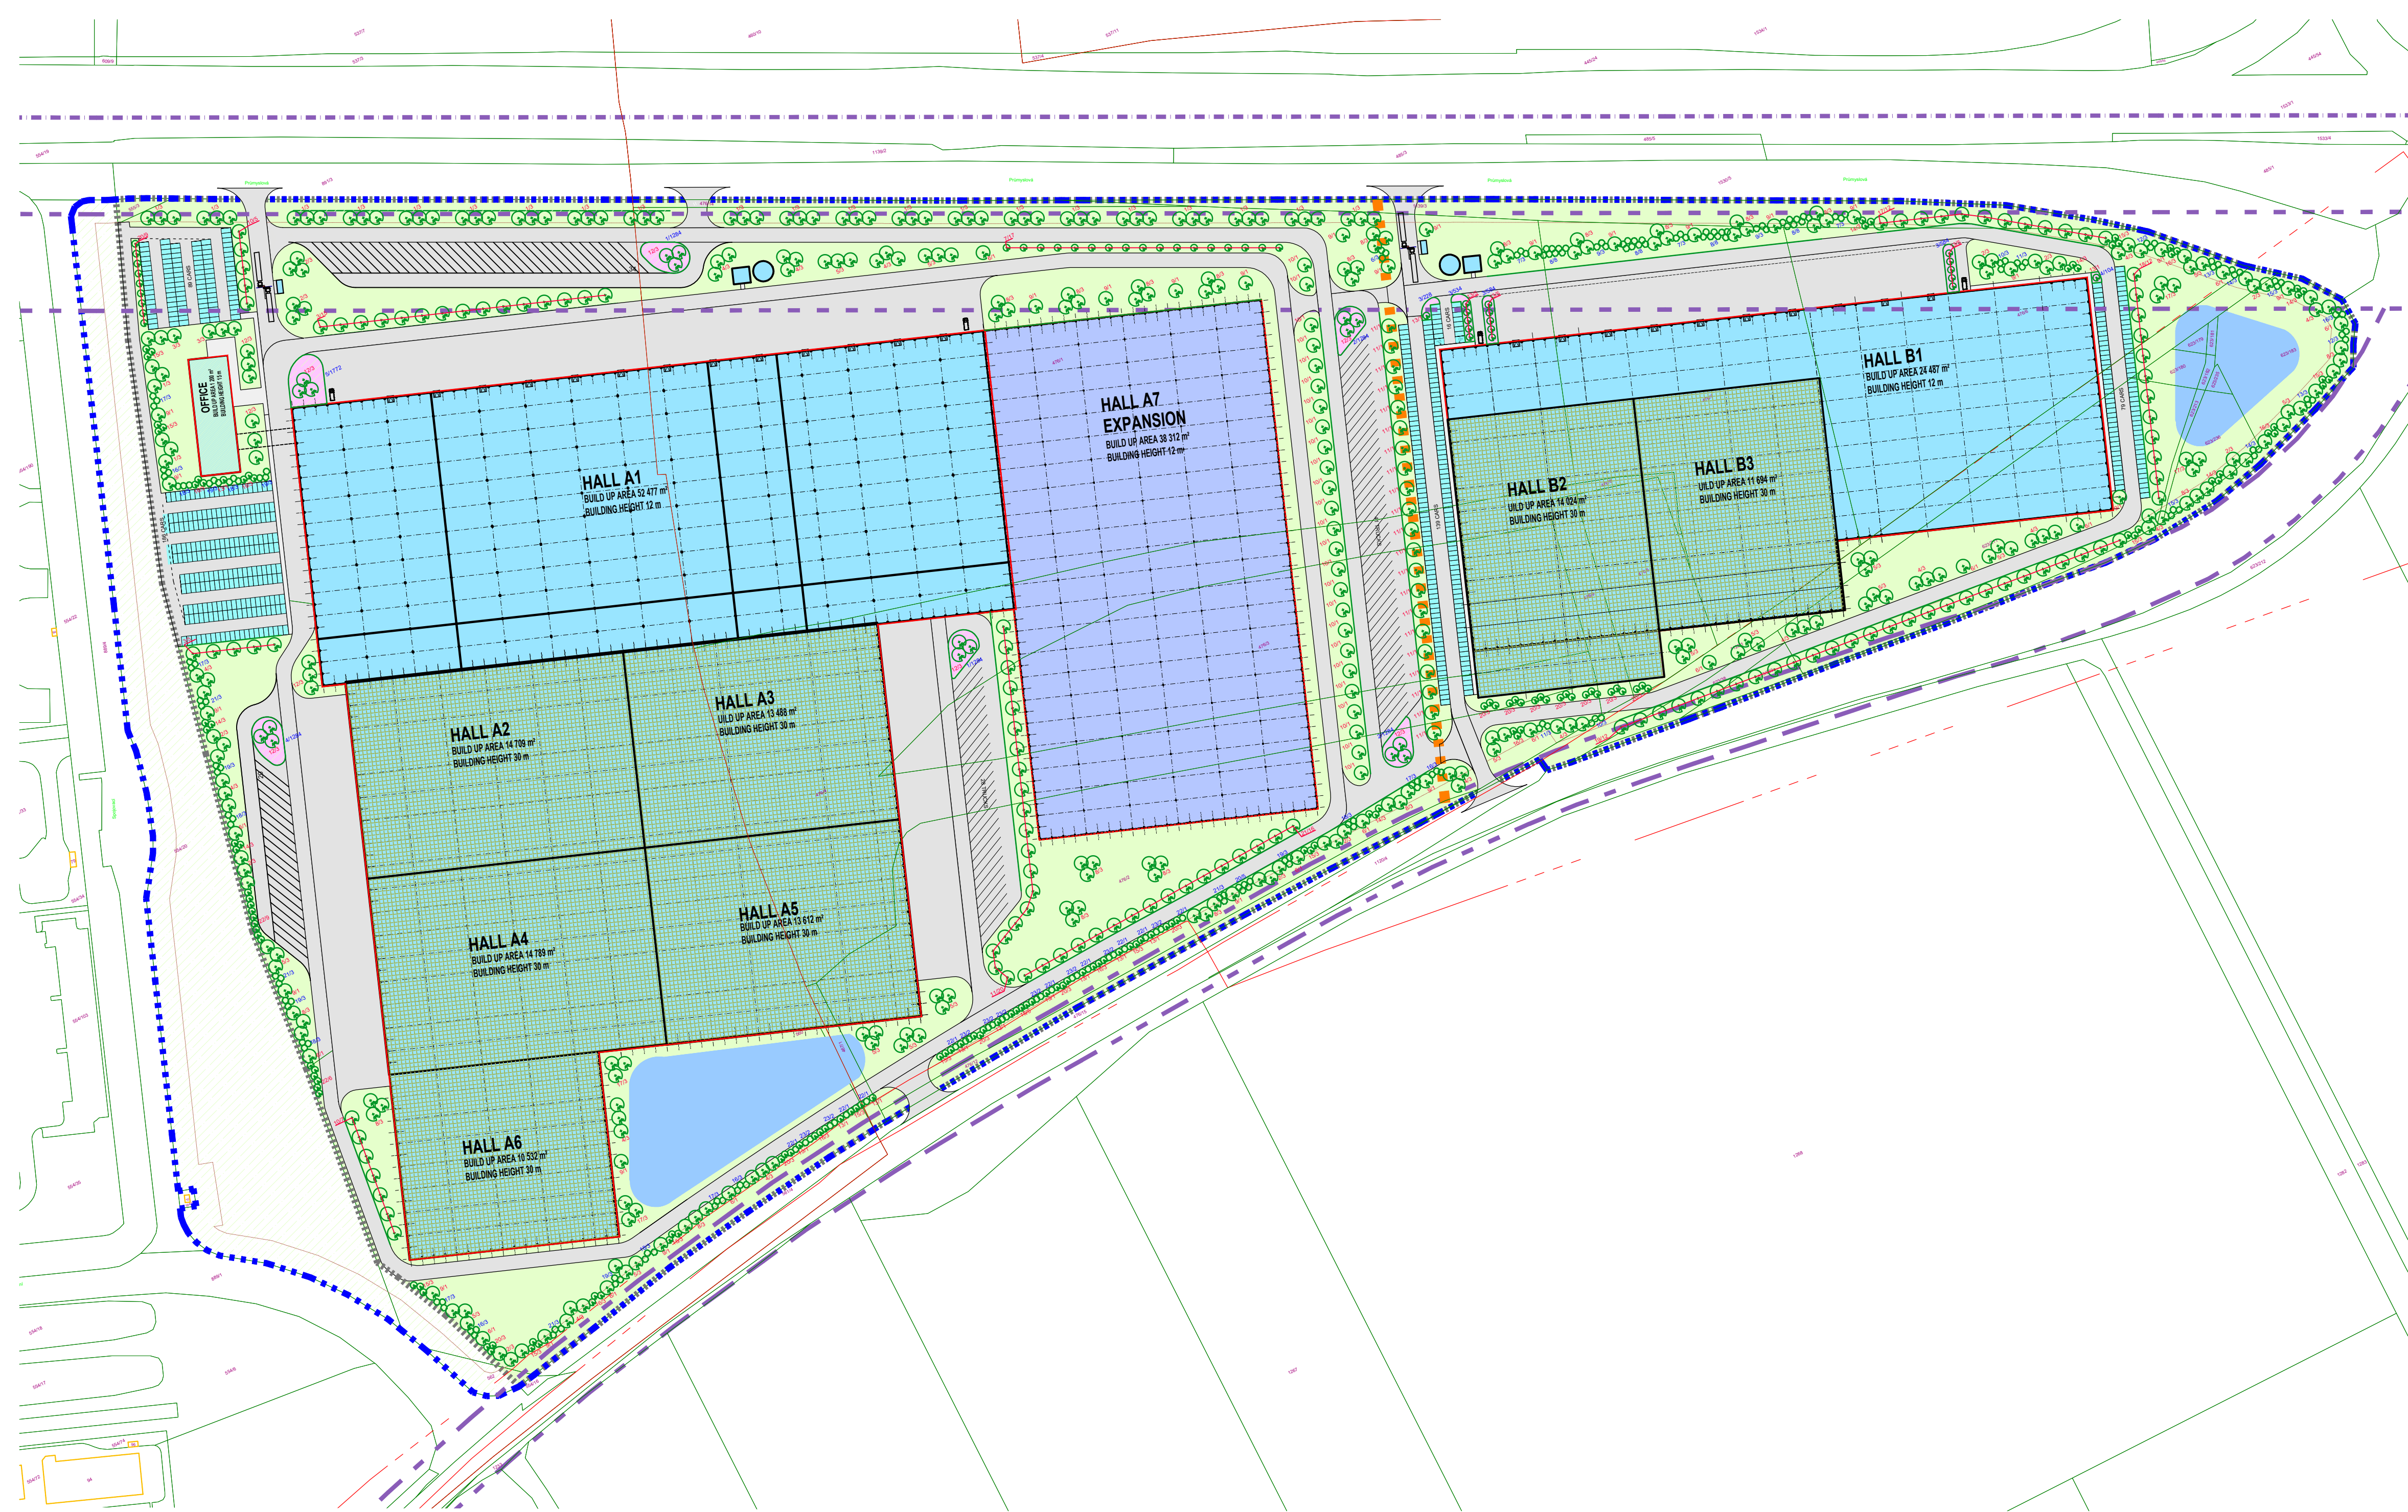

- LEGENDA:
- Hranice katastrálních parcel
 - zájmové území stavby
 - Stavební objekty
 - Dopravní komunikace a zpevněné plochy
 - Chodník - betonová dlažba pro pěší
 - zelen - sadové úpravy - zatravnění
 - zelen - sadové úpravy - půděpokryvné dřeviny
 - sadové úpravy - trvnaté plochy doplněné o výsadby keře +stromy
 - 6/3 označení druhu stromy / počet ks
 - 6/3 označení druhu keře / počet ks

Akce / Project :

Panattoni park Triangle Žatec /
Panattoni site Triangle Žatec

ÚSTECKÝ K., k.ú. Tatinná [702382], Bitoveves [604925] /
ÚSTECKÝ Region, C.a. Tatinná [702382], Bitoveves [604925]
Investor / Client :
Panattoni Czech Republic Development, s.r.o.
V celnici 1034/6
110 00, Praha
IČ: 281 90 882
Generální projektant / General Designer :



RotaGroup a.s., Na Nivách 956/2, 141 00 Praha 4 - Michle, IČ: 279 67 344
Zpracovatel projektové části / Author of Design Section :
RotaGroup a.s.
Na Nivách 956/2
141 00 Praha 4 - Michle
IČ: 279 67 344
Zodp. projektant / Authorized Designer: Ing. Josef Brejcha
Vedoucí projektu / Chief Designer: Ing. Marian Hlavica tel.: 739 446 438
Kreslil / Designer: Dipl.-Ing. Lenka Červinková tel.: 777632 781
Formát / Format : Měřítko / Scale : 1:2000
Datum / Date : 02/2026 C. projektu / Pr. No. : RG26012
Stupeň PD / Phase : 00

EIA / EIA
Část projektu / Project part :
SITUACE SADOVÝCH ÚPRAV
Greenary site plan
Název výkresu/ Drawing :
SADOVÉ ÚPRAVY
LANDSCAPING
C.v./ No. :
01