


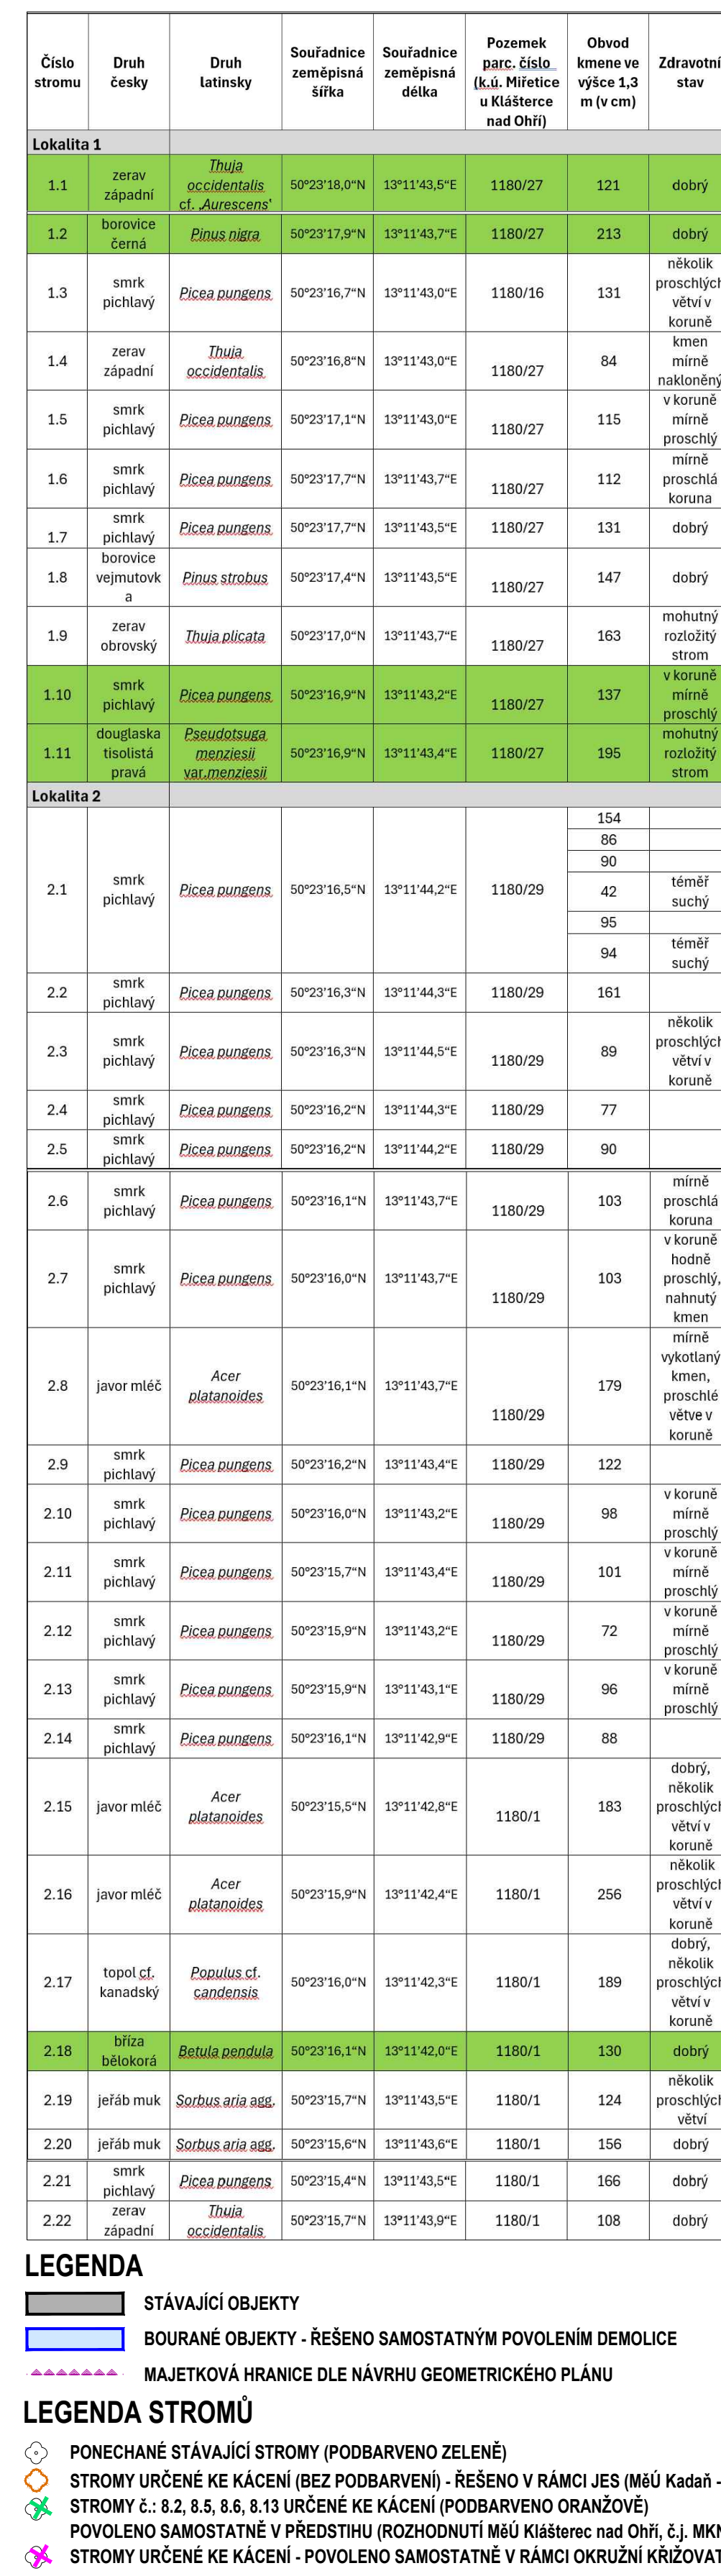

Číslo stromu	Druh český	Druh latinský	Souřadnice zeměpisná šířka	Souřadnice zeměpisná délka	Pozemek parc. číslo (k.ú. Mířetice u Klášterce nad Ohří)	Obvod kmene ve výšce 1,3 m (v cm)	Zdravotní stav
Lokalita 7							
7.1	borovice lesní	<i>Pinus sylvestris</i>	50°23'14,3"N	13°11'47,0"E	1180/1	124	proschlé větve v koruně
7.2	borovice lesní	<i>Pinus sylvestris</i>	50°23'14,1"N	13°11'46,9"E	1180/1	63	malý slabý strom
7.3	borovice lesní	<i>Pinus sylvestris</i>	50°23'14,2"N	13°11'46,7"E	1180/1	164	několik proschlých větví v koruně
7.4	borovice lesní	<i>Pinus sylvestris</i>	50°23'14,4"N	13°11'46,3"E	1180/1	124	dobrý
7.5	borovice lesní	<i>Pinus sylvestris</i>	50°23'14,0"N	13°11'46,2"E	1180/1	105+94	
7.6	borovice lesní	<i>Pinus sylvestris</i>	50°23'14,1"N	13°11'46,2"E	1180/1	132	několik proschlých větví v koruně
7.7	borovice lesní	<i>Pinus sylvestris</i>	50°23'13,9"N	13°11'46,5"E	1180/1	120	proschlých větví v koruně
7.8	borovice lesní	<i>Pinus sylvestris</i>	50°23'14,2"N	13°11'46,2"E	1180/1	134	dobrý
7.9	borovice lesní	<i>Pinus sylvestris</i>	50°23'13,9"N	13°11'45,9"E	1180/1	127	několik proschlých větví v koruně
7.10	borovice lesní	<i>Pinus sylvestris</i>	50°23'13,7"N	13°11'46,0"E	1180/1	157	několik proschlých větví v koruně
7.11	borovice lesní	<i>Pinus sylvestris</i>	50°23'13,7"N	13°11'47,2"E	1180/1	181	dobrý
Lokalita 8							
8.1	topol kanadský	<i>Populus ×canadensis</i>			1180/27	360	
8.2	topol černý „vlašský“	<i>Populus nigra</i> „italica“			1180/1	200	uschající, bez vitality
8.3	topol černý „vlašský“	<i>Populus nigra</i> „italica“			1180/1	240	
8.4	topol černý „vlašský“	<i>Populus nigra</i> „italica“			1180/1	260	
8.5	topol černý „vlašský“	<i>Populus nigra</i> „italica“			1180/1	220	uschající, bez vitality
8.6	topol černý „vlašský“	<i>Populus nigra</i> „italica“			1180/1	120	uschající, bez vitality
8.7	topol černý „vlašský“	<i>Populus nigra</i> „italica“			1180/1	200	
8.8	topol černý „vlašský“	<i>Populus nigra</i> „italica“			1180/1	220	
8.9	topol černý „vlašský“	<i>Populus nigra</i> „italica“			1180/1	180	
8.10	topol černý „vlašský“	<i>Populus nigra</i> „italica“			1180/1	220	
8.11	topol černý „vlašský“	<i>Populus nigra</i> „italica“			1180/1	160	
8.12	břiza bělokorá	<i>Betula pendula</i>			1180/1	110	
8.13	hrušeň obecná	<i>Pyrus communis</i>			1180/1	160	špatný stav, prosciáhlá koruna, neplodí

Kreslí	JAROMÍR NEJEDLÝ			
Vypracoval	JAROMÍR NEJEDLÝ			
Vedoucí projektant	ING. JIŘÍ HOZÁK			
Zodpovědný projektant	ING. JIŘÍ HOZÁK			
Investor	REALIA Kláštec s.r.o. Kolbenova 882/3a, Vysocany, 190 00 Praha 9, ČR		Generální projektant : TEEN engineering s.r.o. HAVLIČKOVA 484, VALAŠSKÉ MEZIŘÍČÍ CZECH REPUBLIC Tel.: +420 575 750 611 E-mail: info@teen-vn.cz	
Místo	KLÁŠTEEC NAD OHŘÍ, ČR		Stupeň DPZ – DOKUM. PRO POVOLENÍ ZAMĚRU	
Stavba	OC KLÁŠTEEC NAD OHŘÍ – VÝSTAVBA KFL A RETAIL PARKU		Archivní číslo DPZ – 25 – 2025 – 0/7 Zakázkové číslo DPZ – 25 – 2025 Datum 02/2026 Formát 10x44	
Název	C.5 SITUACE – KÁCENÍ DŘEVIN		Měřítko 1:250 Číslo výkresu 0/7	