




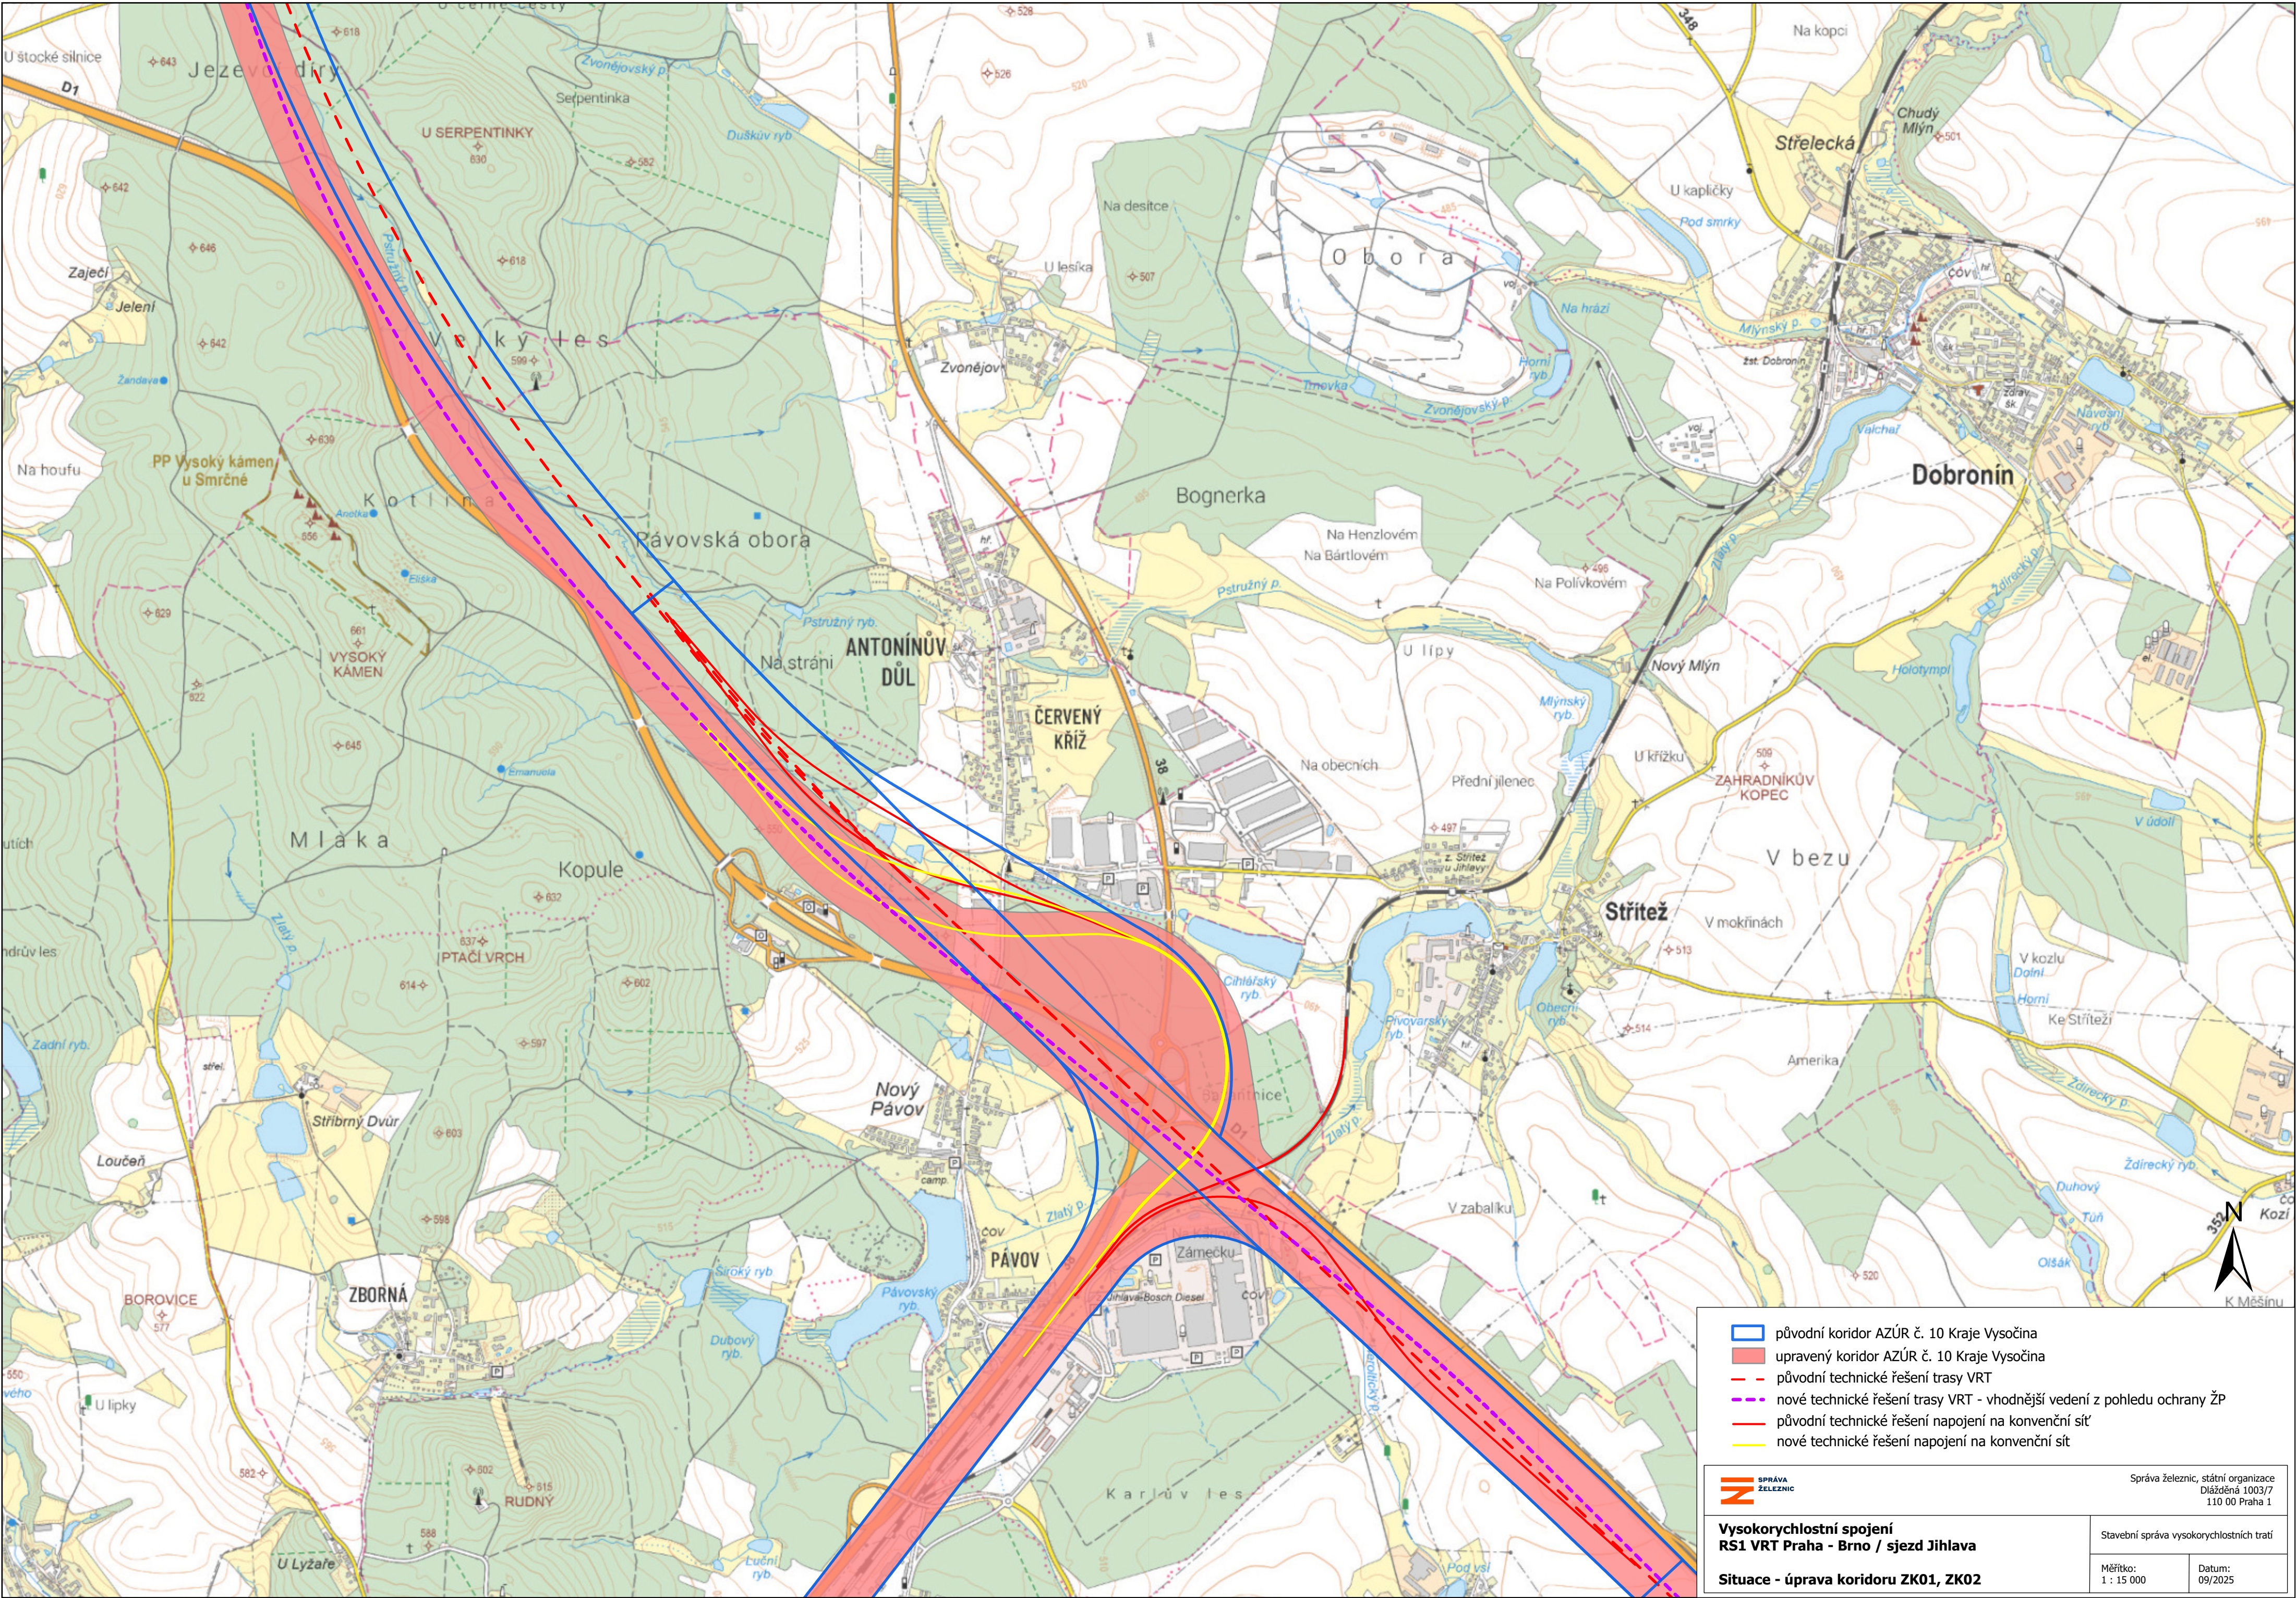

Správa železnic, státní organizace
Dílažněná 1003/7
110 00 Praha 1

Vysokorychlostní spojení
RS1 VRT Praha - Brno / sjezd Jihlava

Situace - úprava koridoru ZK01, ZK02

Měřítko:
1 : 15 000

Datum:
09/2025

 původní koridor AZÚR č. 10 Kraje Vysočina

 upravený koridor AZÚR č. 10 Kraje Vysočina

 původní technické řešení trasy VRT

 nové technické řešení trasy VRT - vhodnější vedení z pohledu ochrany ŽP

 původní technické řešení napojení na konvenční síť

 nové technické řešení napojení na konvenční síť