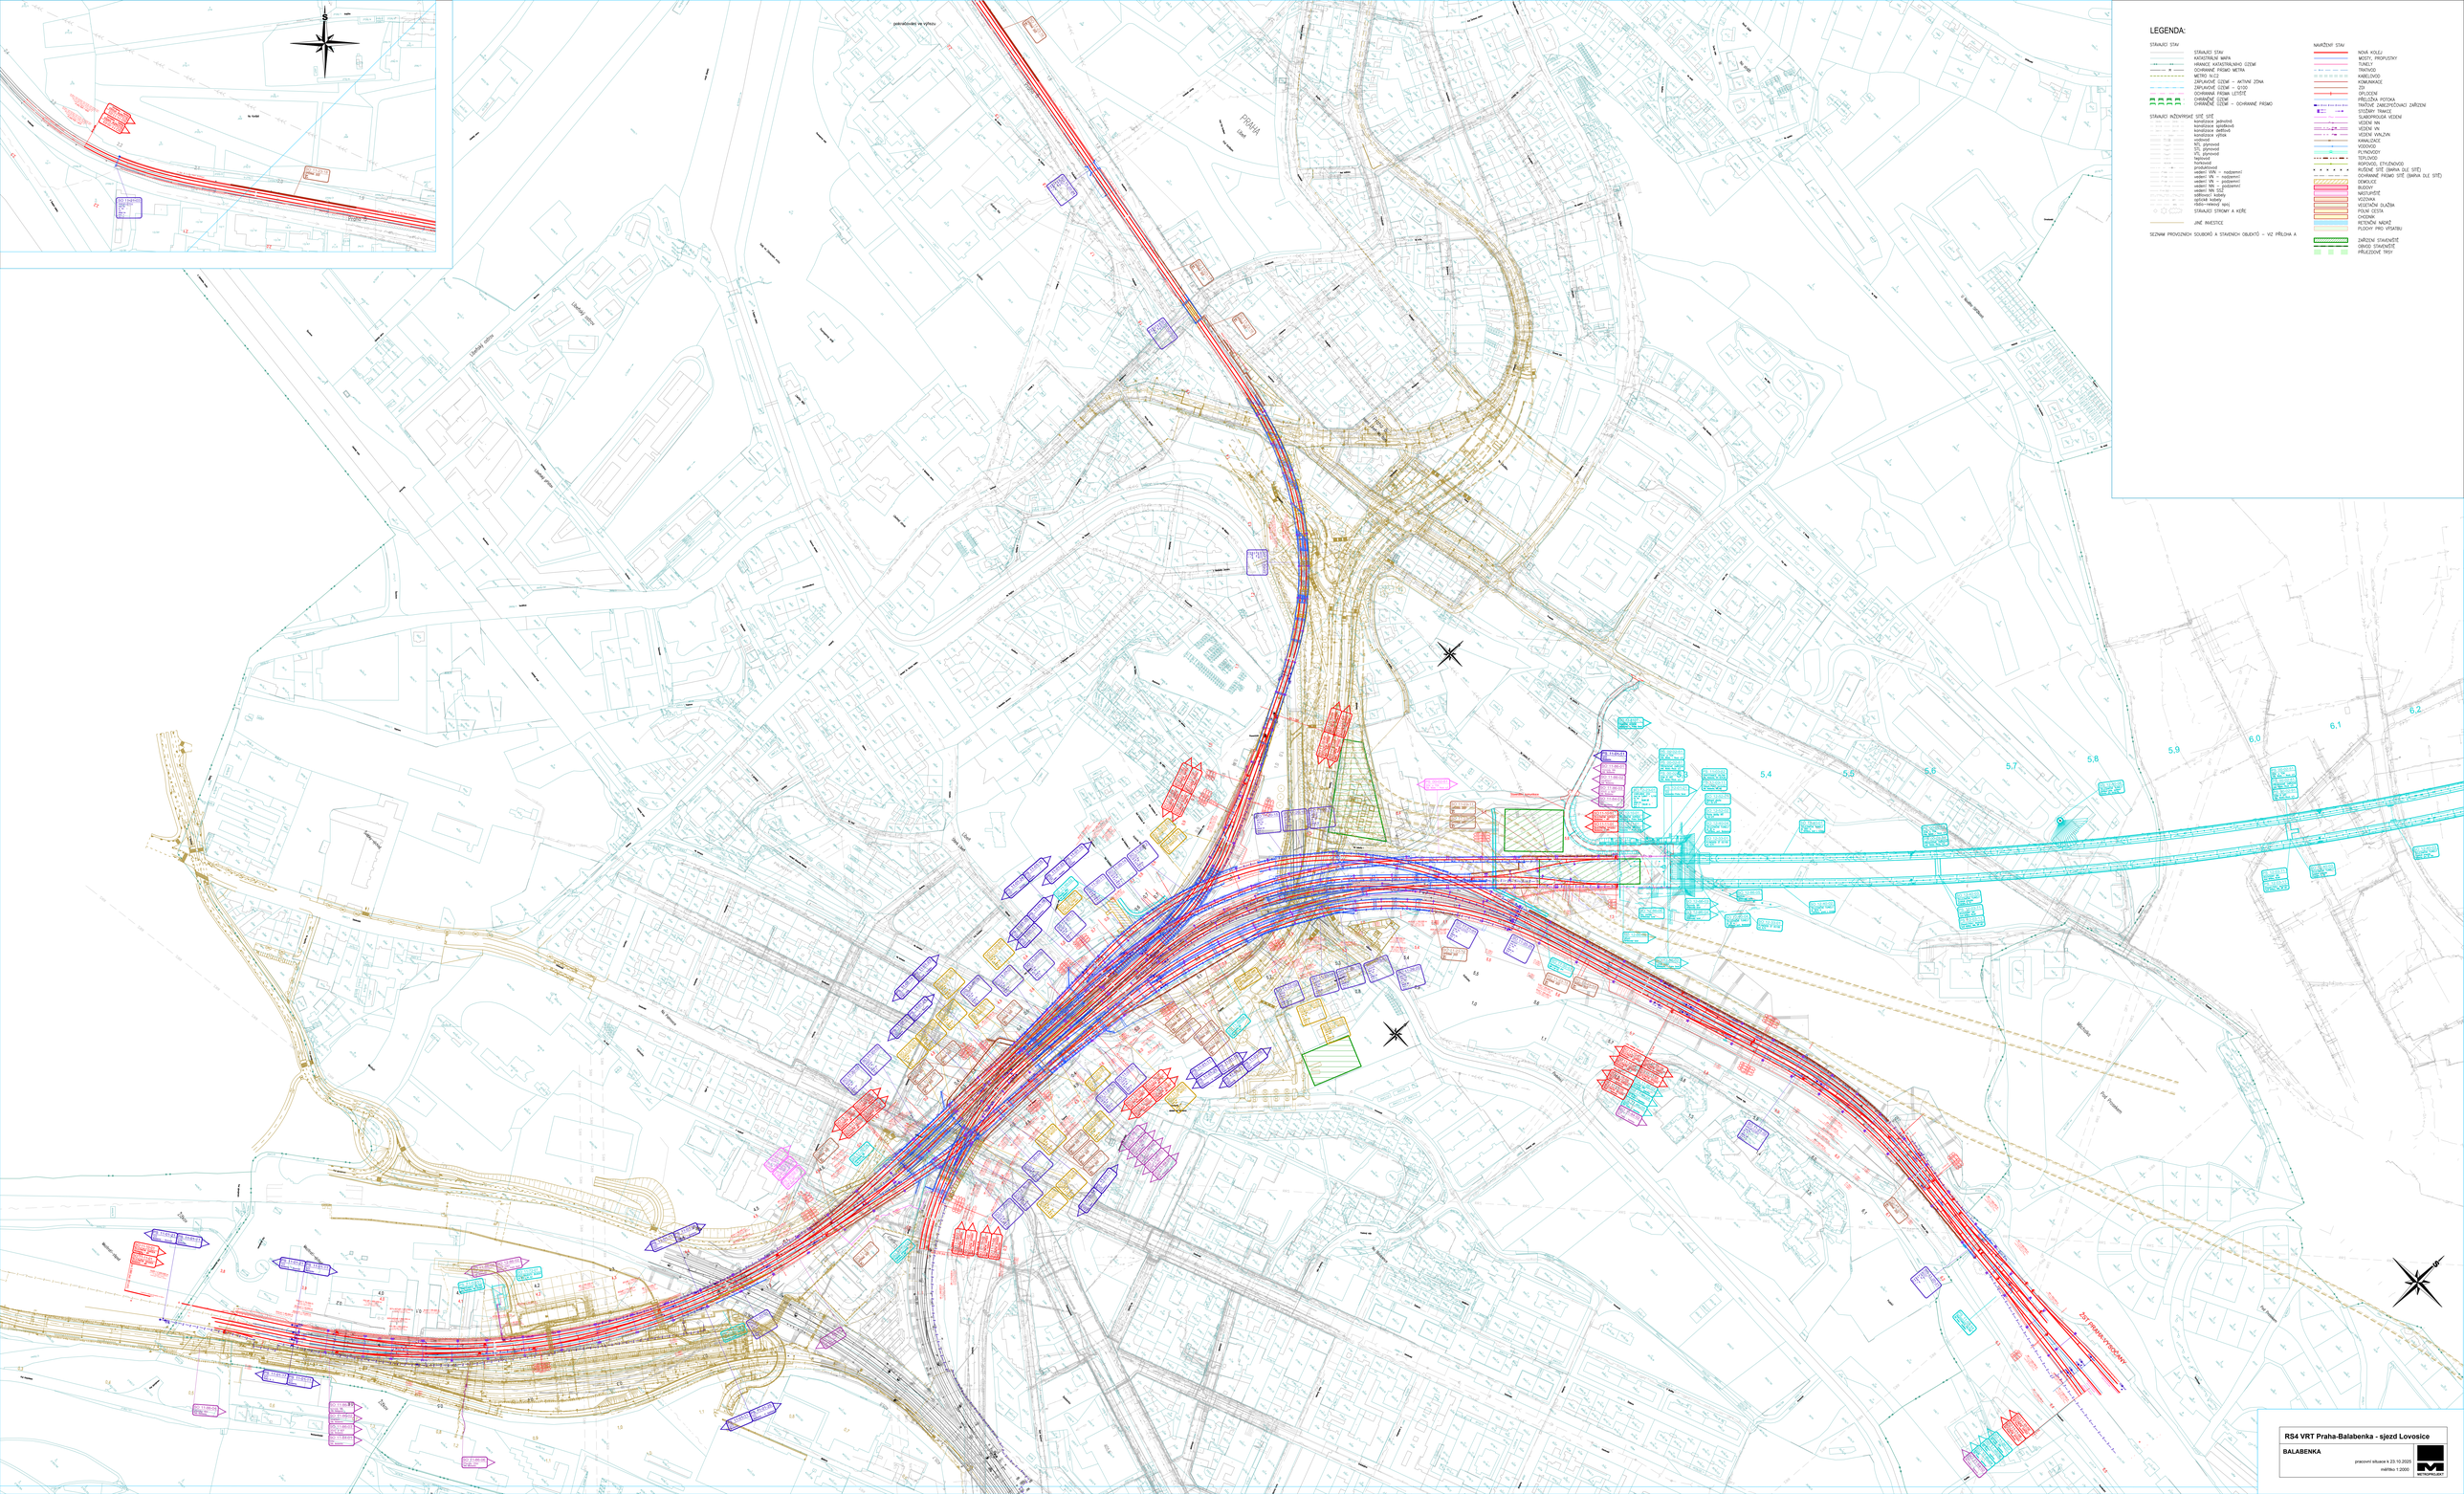
LEGENDA:
STÁVAJÍCÍ STAV
STÁVAJÍCÍ STAV
KATASTRÁLNÍ MAPA
HRANICE KATASTRÁLNÍHO ÚZEMÍ
OCHRANNÉ PÁSMO METRA
METRO TK22
ZÁPLAVOVÉ ÚZEMÍ – AKTIVNÍ ZÓNA
ZÁPLAVOVÉ ÚZEMÍ – LOKÁLNÍ
OCHRANNÉ PÁSMO LETIŠTĚ
CHRÁNĚNÉ ÚZEMÍ
CHRÁNĚNÉ ÚZEMÍ – OCHRANNÉ PÁSMO
STÁVAJÍCÍ INŽENÝRSKÉ SÍTĚ SÍTĚ
kanalizace jednotná
kanalizace splašková
kanalizace dešťová
kanalizace výtlak
NN
VN, plynovod
ST, plynovod
NT, plynovod
telefonní
horkovod
vedení VVN
vedení VVN – nadzemní
vedení VN – nadzemní
vedení VN – podzemní
vedení NN SSZ
vedení NN – trolejbusy
optické kabely
různé–nevinný vzrůst
STÁVAJÍCÍ STROMY A KEŘE
JINÉ INVESTICE
NAVRŽENÝ STAV
NOVÁ KOLEJ
MOSTY, PROPUSTKY
TUNELY
TRATIVODI
KABELOVOD
KOMUNIKACE
SILNICE
DÁLNICE
PŘELOŽKA POTOKA
TRAŤOVÉ ZABEZPEČOVACÍ ZAŘÍZENÍ
STOŽÁRY TRAKCE
SLABOPROUDÁ VEDENÍ
VEDENÍ NN
VEDENÍ VN
VEDENÍ VN,JVN
VEDENÍ SSZ
KDEVODI
PLYNOVODY
TEPLOVODY
ROPOVOD, ETYLENOVOD
PLOŠNÉ SÍTĚ (MIMO DLE SÍTĚ)
OCHRANNÉ PÁSMO SÍTĚ (MIMO DLE SÍTĚ)
DOMOVNÍ
BUDOVY
OBJEKTY SÍTÍ
VODOVÁ
VEDLEJŠÍCH DLAŽBA
POLNÍ CESTA
CHODNÍK
RETENČNÍ NÁDRŽ
PLOCHY PRO VÝSTAVBU
ZAŘÍZENÍ STAVENIŠTĚ
OBRUBY STAVENIŠTĚ
PŘÍJEZDOVÉ TRSY
SEZNAM PROVOZNÍCH SOUBORŮ A STAVEBNÍCH OBJEKTŮ – VIZ PŘÍLOHA A
RS4 VRT Praha-Balabenka - sjezd Lovosice
BALABENKA
pracovní situace k 23.10.2025
měřítko 1:2000
METROPROJEKT