


ŘEZ 02

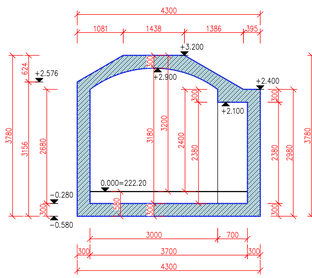


ŘEZ 02

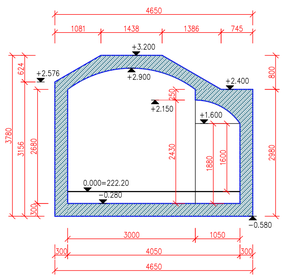


ŘEZ 02

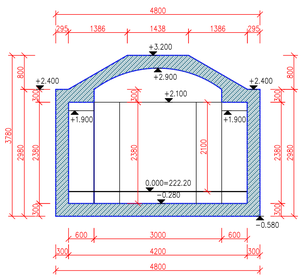


ŘEZ 02

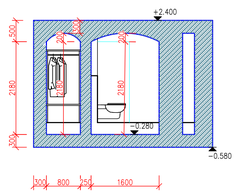


ČELNÍ POHLED

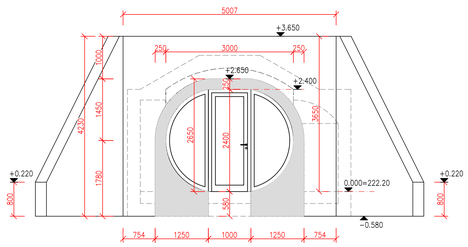

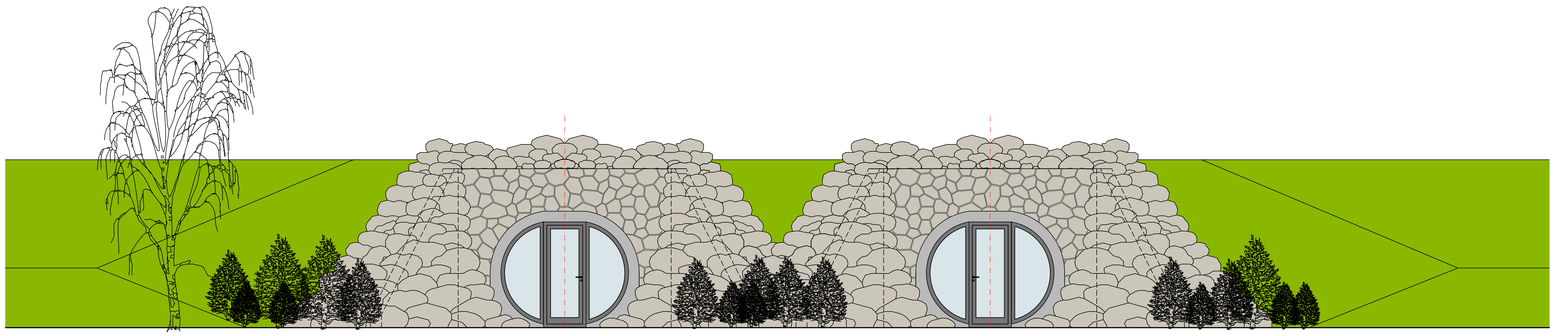


POHLED VÝCHODNÍ

PŮDORYS:

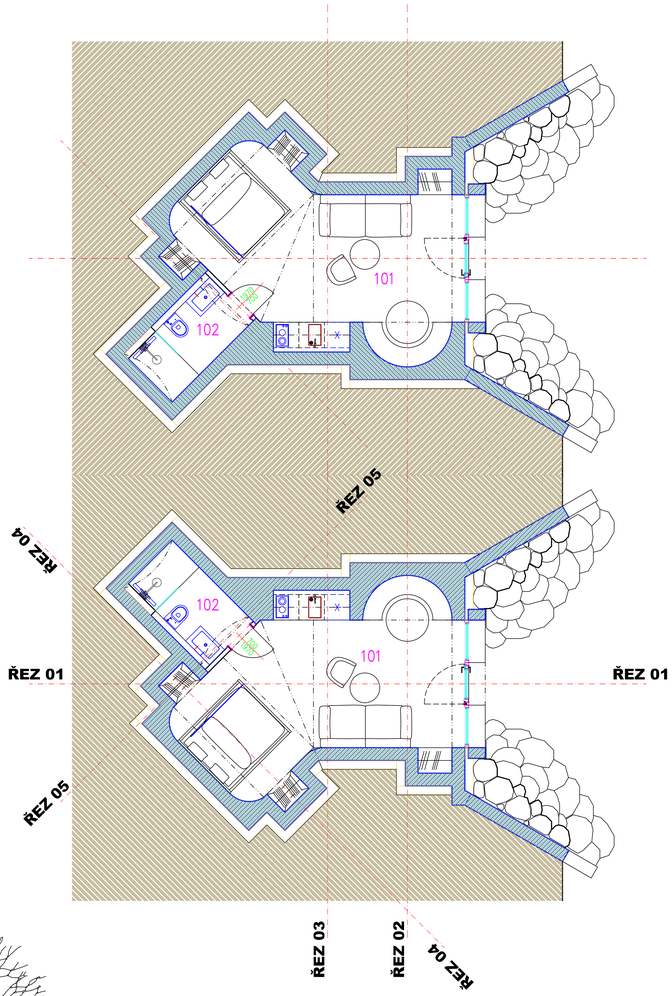

PODZEMNÍ OBJEKT – "JESKYNĚ"

Číslo	Název	Plocha [m²]	Podlaha	Stěny	Strop	Poznámka	Plocha v podlaží
101	OBYTNÝ PROSTOR	25,13	DLAŽBA	MALBA	MALBA	SOKL	29,31
102	SPRCHA+WC	4,19	DLAŽBA	OBKLAD/MALBA	MALBA	V.O. 2200	

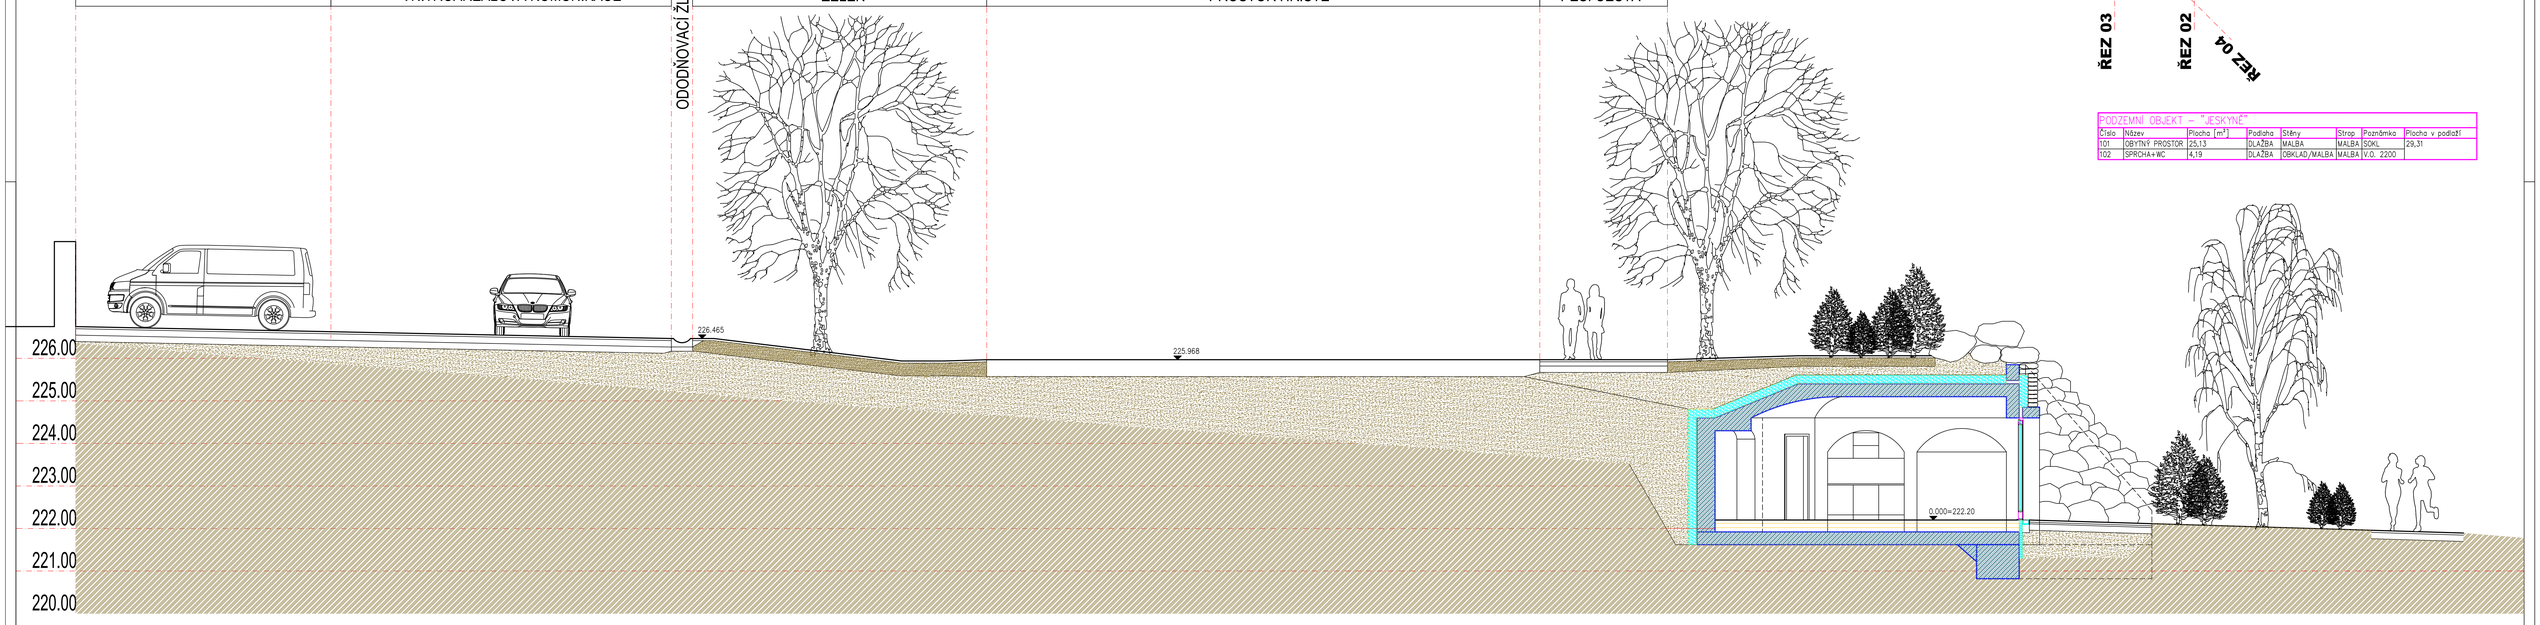

ŘEZ 01

Akce:	**MULTIFUNKČNÍ AREÁL "FARMOLAND" "JESKYNĚ"**				
Místo:	**Č.parc. 430/1, 430/3, 430/6, 430/7, vše k.ú. Kojice**				
Obsah:	**VÝKRESOVÁ ČÁST**	Měřítko: 1:50	Stupeň: SP	Výkres: D01	
Vypracoval:	Karel Jiras, ČKAIT 0007401 karel.jiras@volny.cz, tel. 776 007 855				
Stavebník:	**Farmoland s.r.o., IČ: 19968353** č.p. 147, 533 12 Kojice,				