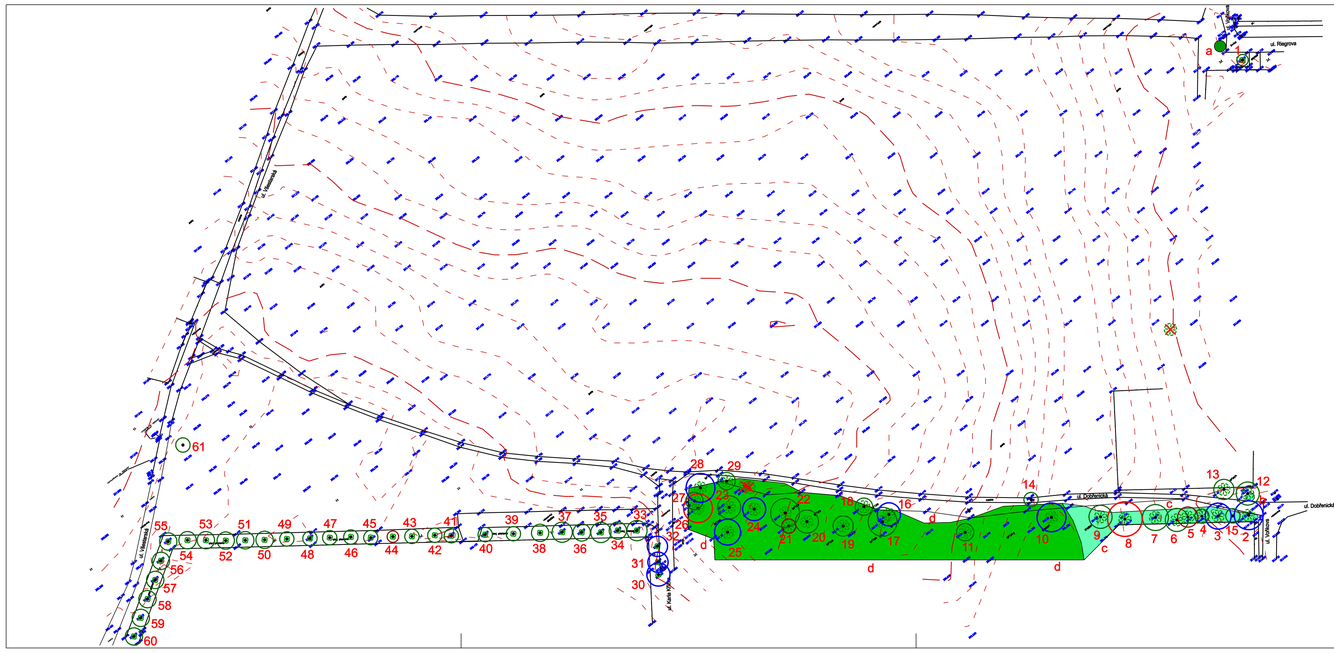

LEGENDA:

- strom v terénu nezjištěný
- soliterní strom - sadovnická hodnota 5
- soliterní strom - sadovnická hodnota 4
- soliterní strom - sadovnická hodnota 3
- soliterní strom - sadovnická hodnota 2
- soliterní strom - sadovnická hodnota 1
- porost dřevin - sadovnická hodnota 4
- porost dřevin - sadovnická hodnota 3
- porost dřevin - sadovnická hodnota 2
- porost dřevin - sadovnická hodnota 1

MB PROJEKT
ing. Milan Bubenko Na Dlouhém lánu 14,
Praha 8 - Vokovice tel. 235 356 887
IČO: 8885 6342, m.bubenko@volny.cz

vypracoval: ing. Milan Bubenko

objednatel: PRINKOM, spol. s r.o., Děčínská 776/5, 170 00 Praha 7

měřítko: 1 : 750 | form. A4: 4 | datum: 04/2022 | č. zakázky: P - 788/22

název akce:

ulice Dobřenická a Riegrova Praha 21 - Klánovice

dendrologický průzkum

výkres: situace

1