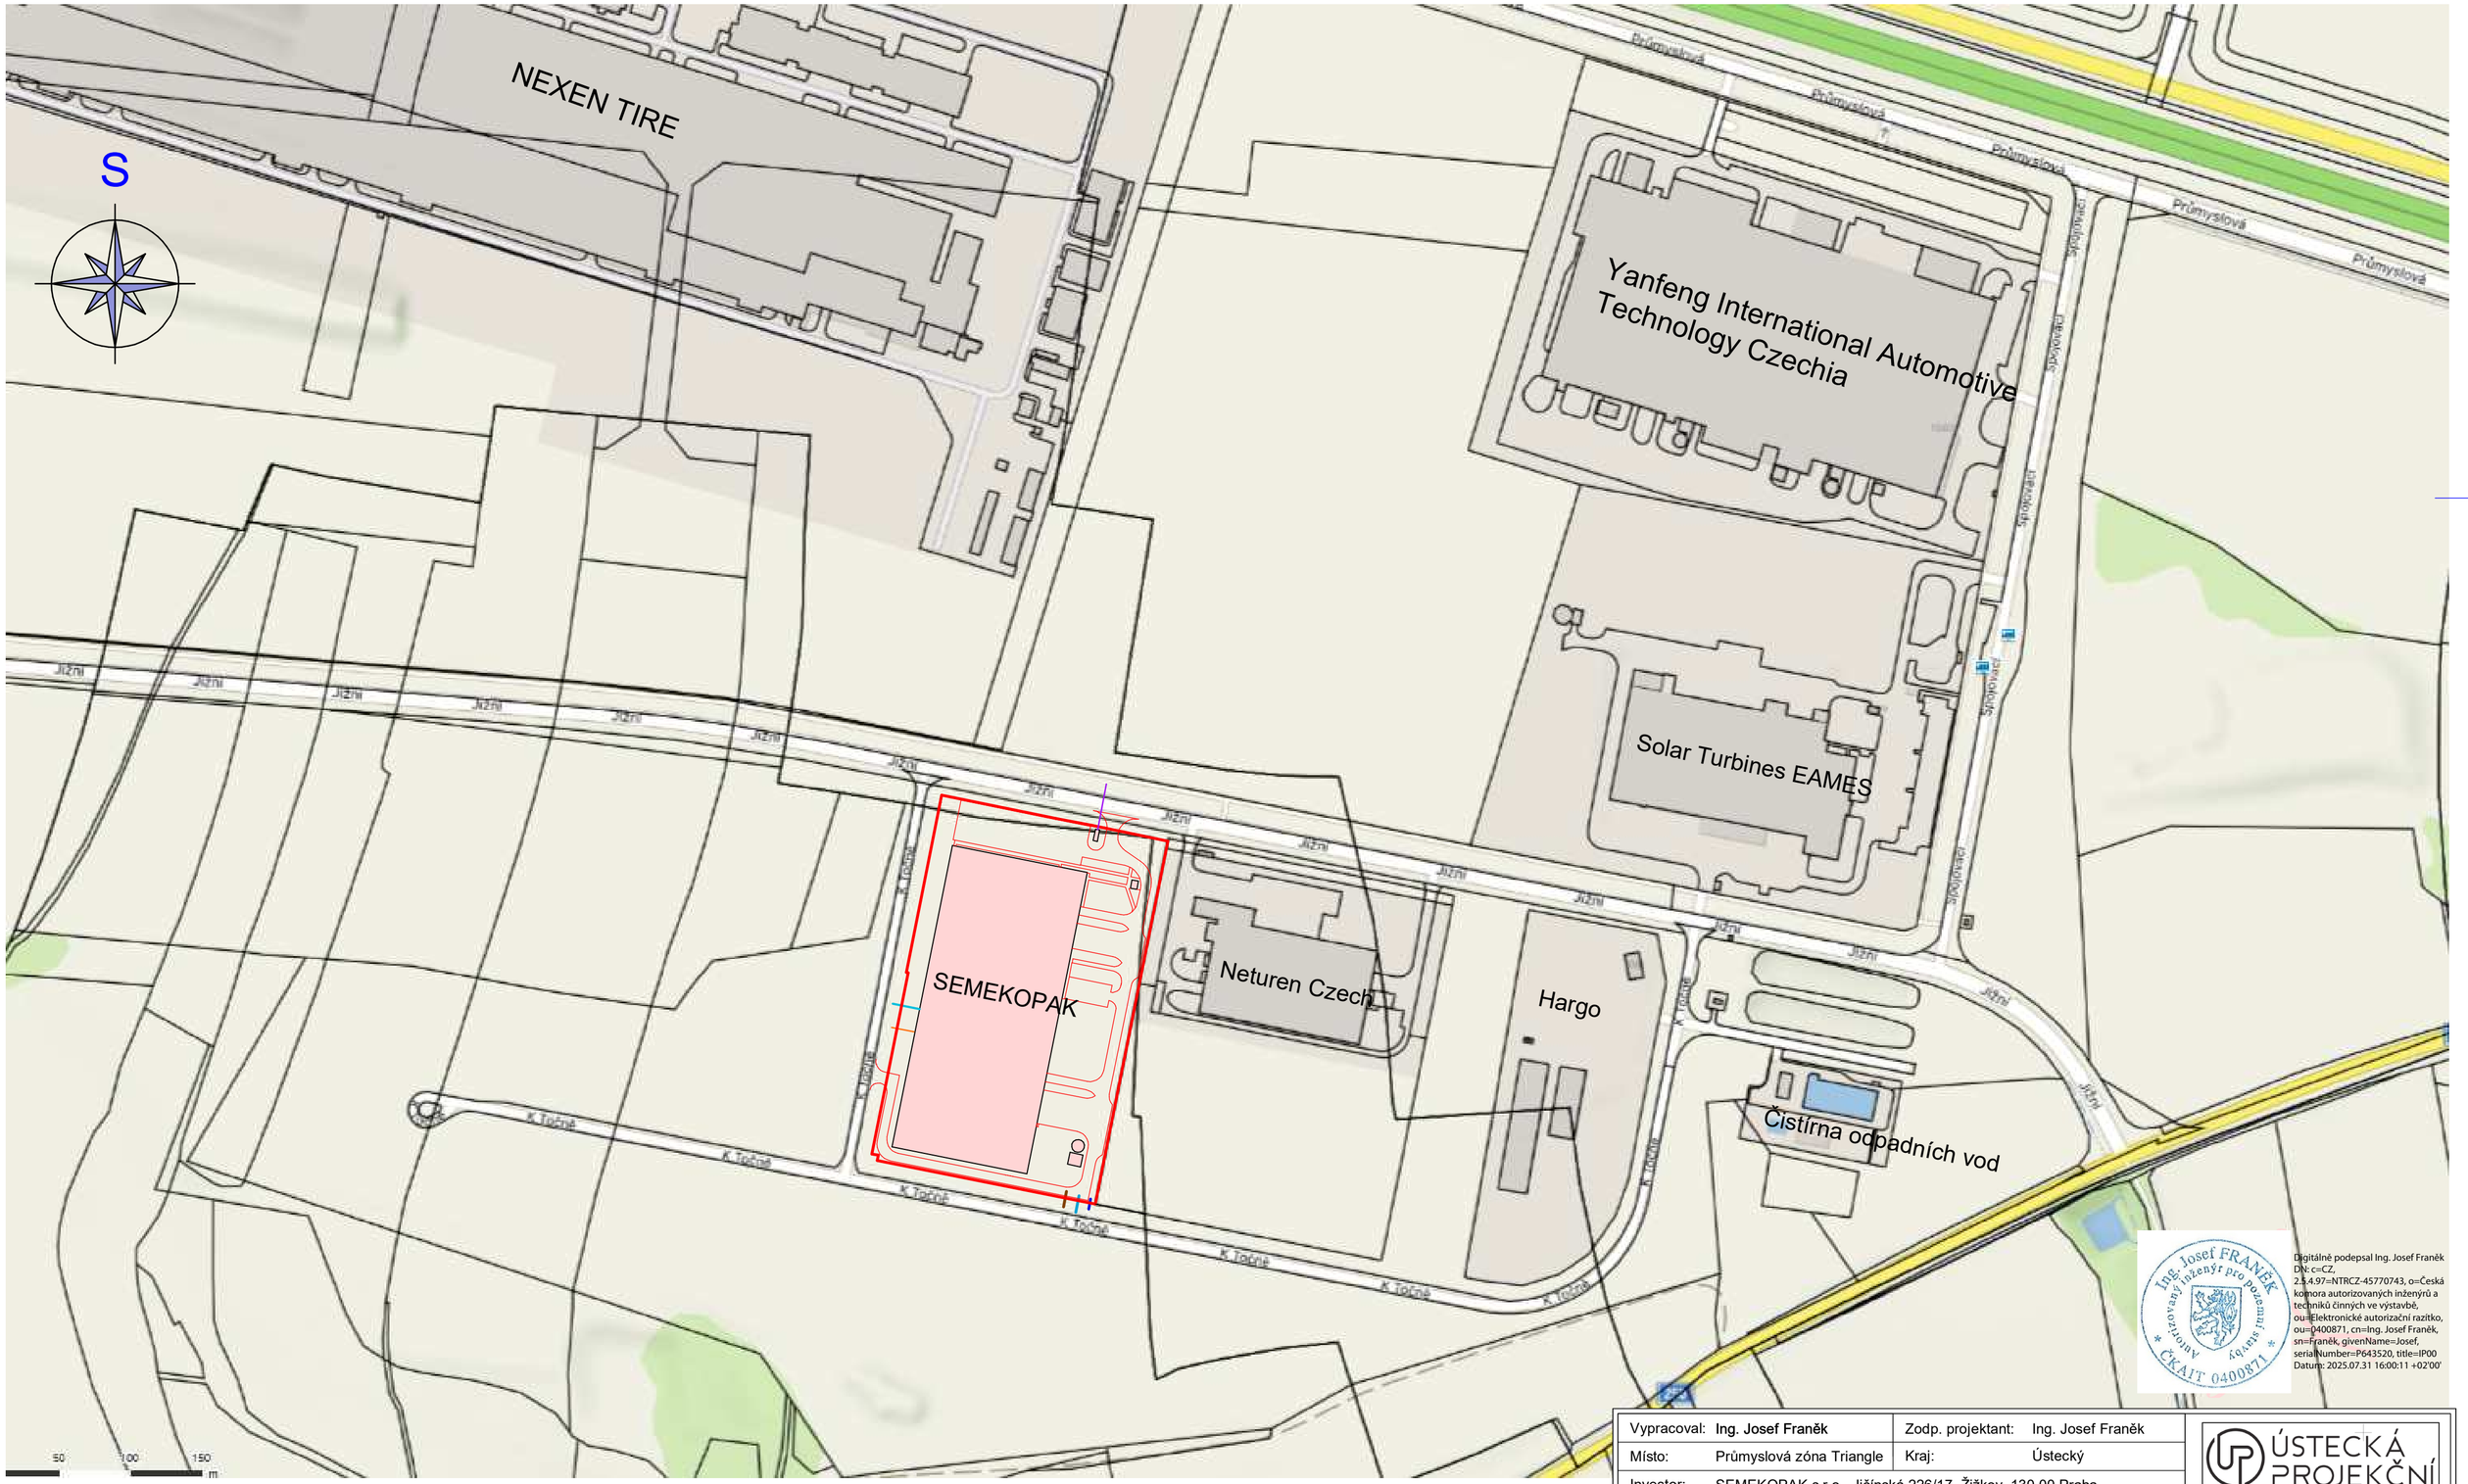


PŘEHLEDNÁ SITUACE 1:3000

LEGENDA :

- NAVRŽENÉ STAVBY
- NAVRŽENÉ KOMUNIKACE
- HRANICE AREÁLU
- PŘÍPOJKA PITNÉHO VODOVODU
- PŘÍPOJKA UŽITKOVÉHO VODOVODU
- PŘÍPOJKA SPALŠKOVÉ KANALIZACE
- PŘÍPOJKA DEŠŤOVÉ KANALIZACE
- PŘÍPOJKA VN

Ing. Josef FRANĚK autorizovaný inženýr pro pozemní stavby ČKAIT 0400871

Digitálně podepsal Ing. Josef Franěk
DN: c=CZ, 2.5.4.97=NTRCZ-45770743, o=Česká komora autorizovaných inženýrů a techniků činných ve výstavbě, ou=Elektronické autorizační razítko, ou=0400871, cn=Ing. Josef Franěk, sn=Franěk, givenName=Josef, serialNumber=P643520, title=IP00
Datum: 2025.07.31 16:00:11 +02'00'

Vypracoval:	Ing. Josef Franěk	Zodp. projektant:	Ing. Josef Franěk
Místo:	Průmyslová zóna Triangle	Kraj:	Ústecký
Investor:	SEMEKOPAK s.r.o., Jičínská 226/17, Žižkov, 130 00 Praha		

ÚSTECKÁ PROJEKČNÍ
Textilní 191/1
Ústí nad Labem, 400 01

Akce
SEMEKOPAK SEM ECO pack

Objekt	2.2.0.4.01 VÝROBNÍ HALA	Formát: 6 A4	Č. paré:
Část	C. SITUAČNÍ VÝKRESY	Datum: 01/2025	
Výkres	PŘEHLEDNÁ SITUACE	Stupeň: dokumentace pro povolení souboru staveb	
		Měřítko M 1:3000	Č. výkresu C.1