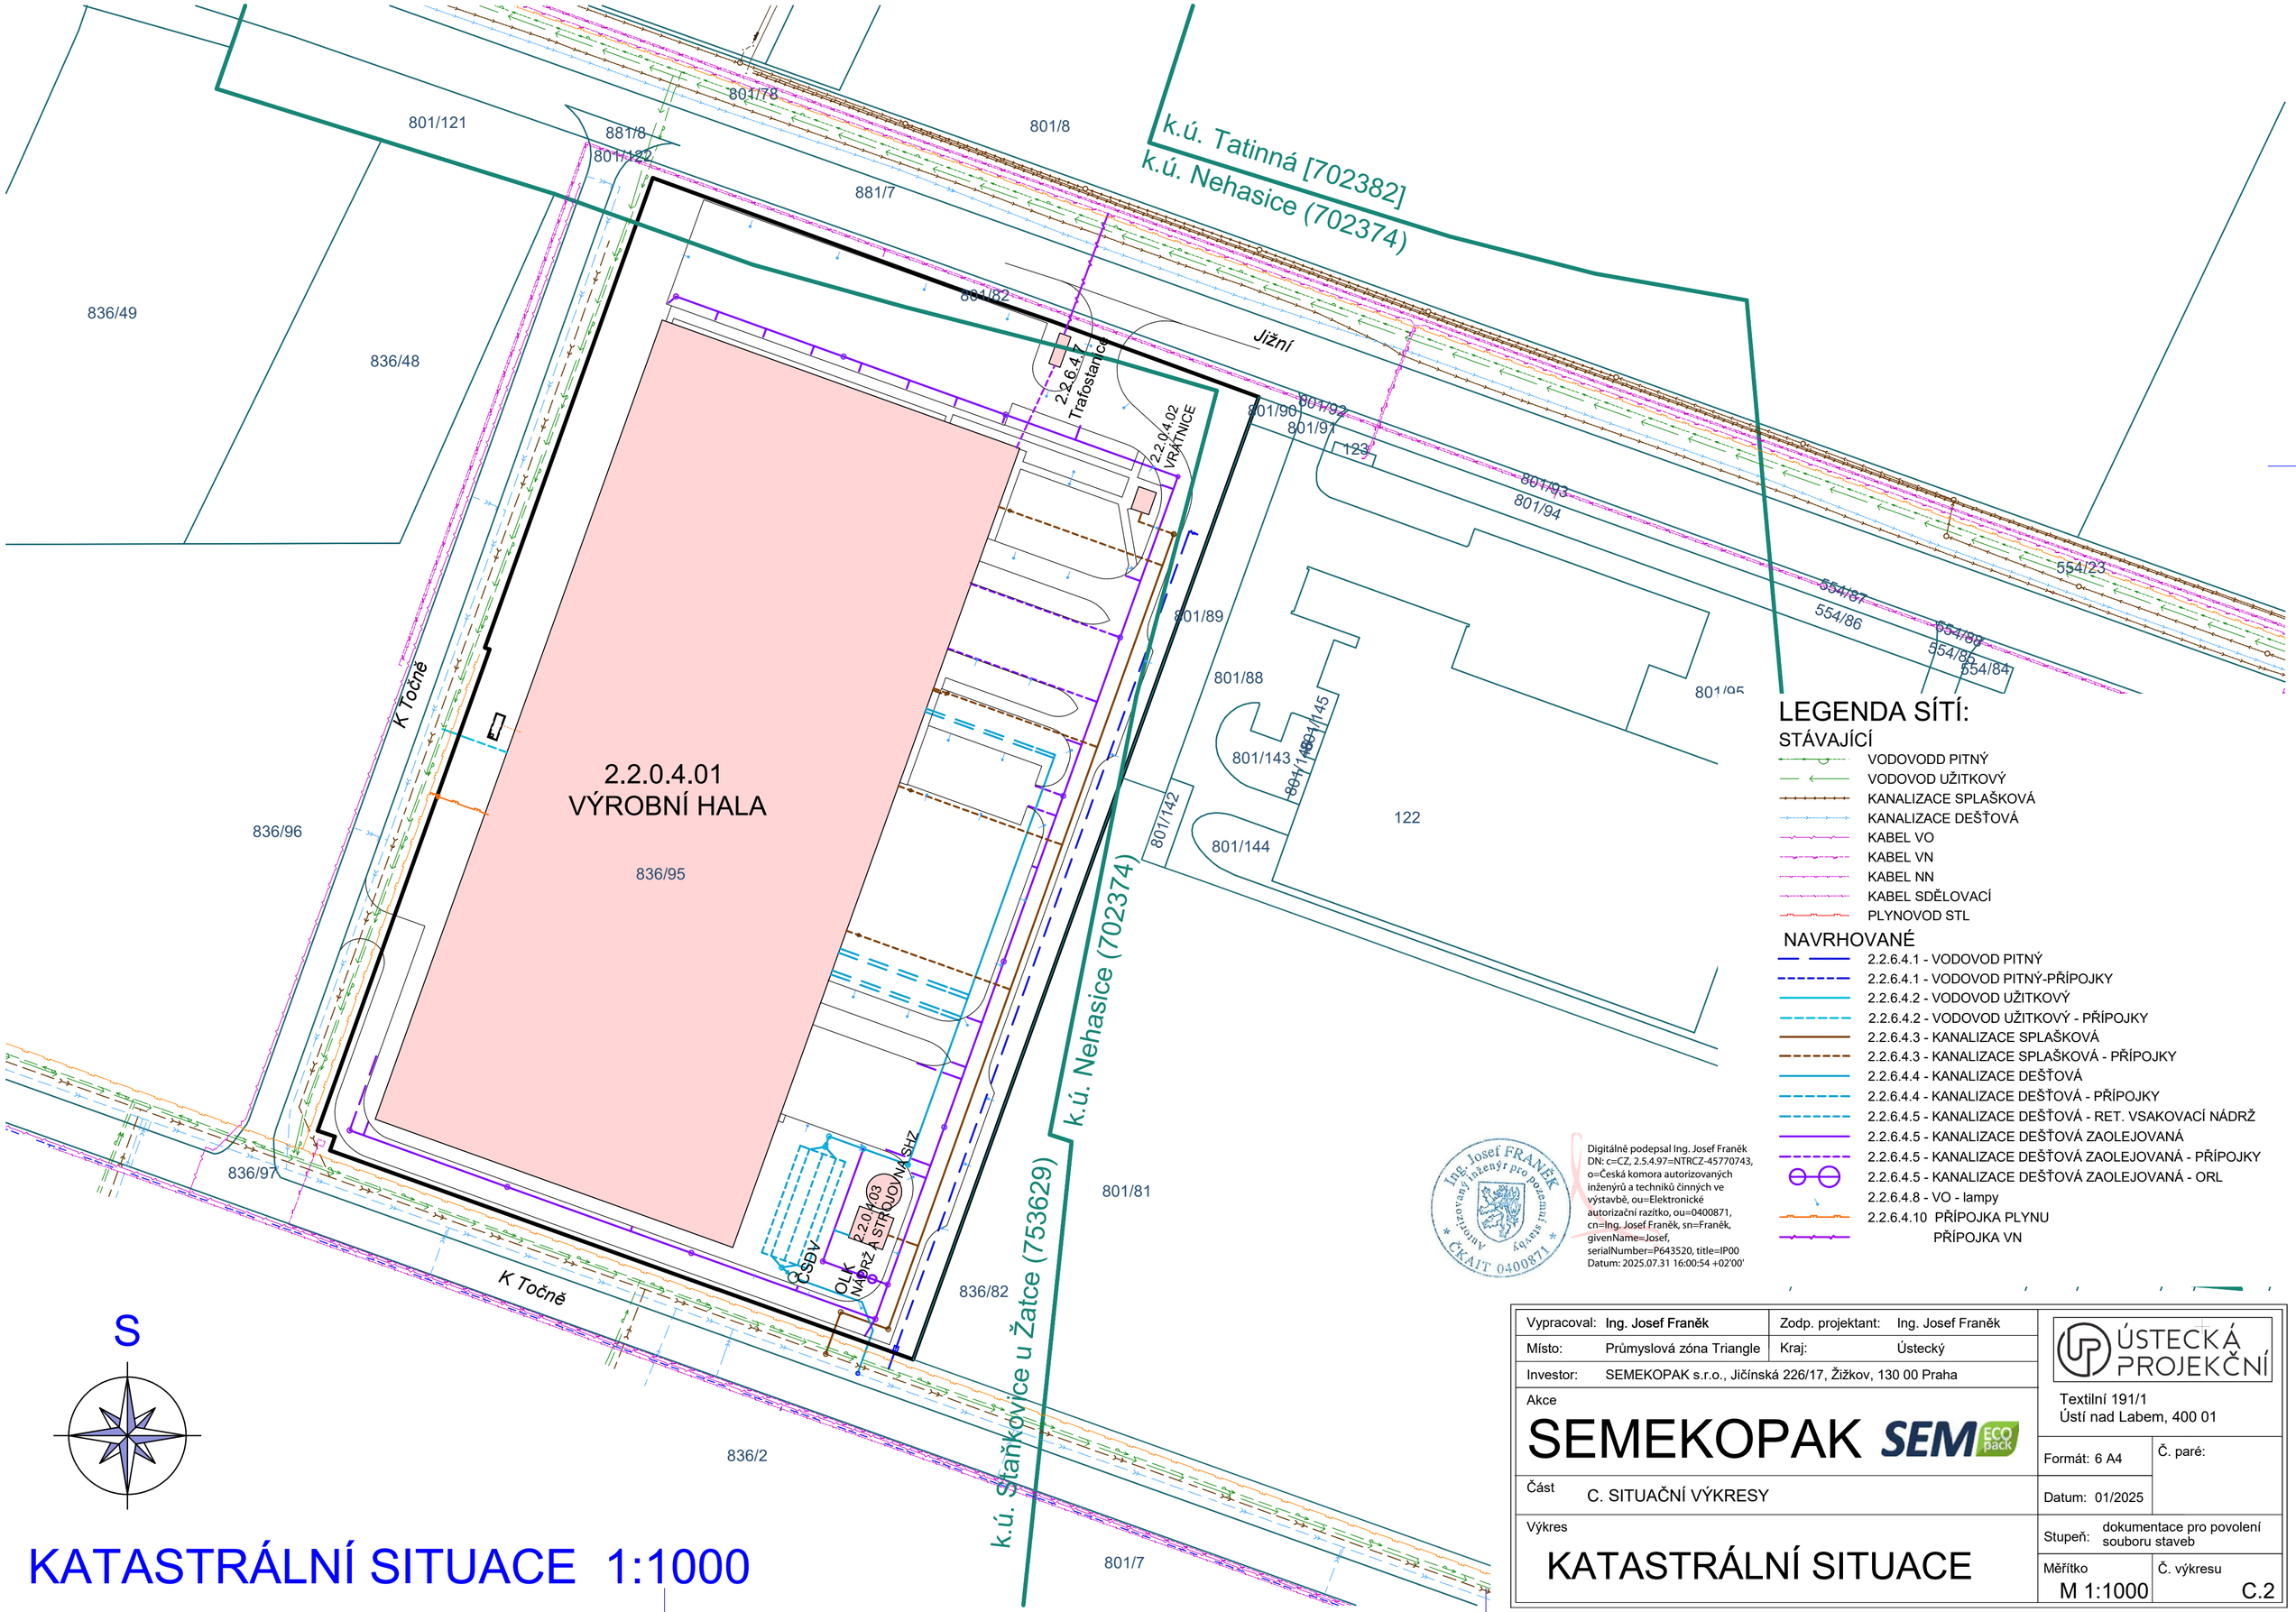



## LEGENDA SÍTÍ:

### STÁVAJÍCÍ

- VODOVODD PITNÝ
- VODOVOD UŽITKOVÝ
- KANALIZACE SPLAŠKOVÁ
- KANALIZACE DEŠŤOVÁ
- KABEL VO
- KABEL VN
- KABEL NN
- KABEL SDĚLOVACÍ
- PLYNOVOD STL

### NAVRHOVANÉ

- 2.2.6.4.1 - VODOVOD PITNÝ
- 2.2.6.4.1 - VODOVOD PITNÝ-PŘÍPOJKY
- 2.2.6.4.2 - VODOVOD UŽITKOVÝ
- 2.2.6.4.2 - VODOVOD UŽITKOVÝ - PŘÍPOJKY
- 2.2.6.4.3 - KANALIZACE SPLAŠKOVÁ
- 2.2.6.4.3 - KANALIZACE SPLAŠKOVÁ - PŘÍPOJKY
- 2.2.6.4.4 - KANALIZACE DEŠŤOVÁ
- 2.2.6.4.4 - KANALIZACE DEŠŤOVÁ - PŘÍPOJKY
- 2.2.6.4.5 - KANALIZACE DEŠŤOVÁ - RET. VSAKOVACÍ NÁDRŽ
- 2.2.6.4.5 - KANALIZACE DEŠŤOVÁ ZAOLEJOVANÁ
- 2.2.6.4.5 - KANALIZACE DEŠŤOVÁ ZAOLEJOVANÁ - PŘÍPOJKY
- 2.2.6.4.5 - KANALIZACE DEŠŤOVÁ ZAOLEJOVANÁ - ORL
- 2.2.6.4.8 - VO - lampy
- 2.2.6.4.10 PŘÍPOJKA PLYNU
- PŘÍPOJKA VN

Autorizovaný inženýr pro pozemní stavby ČKAIT 0400871

Digitálně podepsal Ing. Josef Franěk
DN: c=CZ, 2.5.4.97=NTRCZ-45770743, o=Česká komora autorizovaných inženýrů a techniků činných ve výstavbě, ou=Elektronické autorizační razítko, ou=0400871, cn=Ing. Josef Franěk, sn=Franěk, givenName=Josef, serialNumber=P643520, title=IP00
Datum: 2025.07.31 16:00:54 +02'00'

# KATASTRÁLNÍ SITUACE 1:1000

| | | | |
|---|---|---|---|
| Vypracoval: Ing. Josef Franěk | | Zodp. projektant: Ing. Josef Franěk | |
| Místo: Průmyslová zóna Triangle | | Kraj: Ústecký | |
| Investor: SEMEKOPAK s.r.o., Jičínská 226/17, Žižkov, 130 00 Praha | | | |
| Akce: SEMEKOPAK | | ÚSTECKÁ PROJEKČNÍ<br>Textilní 191/1<br>Ústí nad Labem, 400 01 | |
| Část: C. SITUAČNÍ VÝKRESY | | Formát: 6 A4 | Č. paré: |
| | | Datum: 01/2025 | |
| Výkres: KATASTRÁLNÍ SITUACE | | Stupeň: dokumentace pro povolení souboru staveb | |
| | | Měřítko: M 1:1000 | Č. výkresu: C.2 |