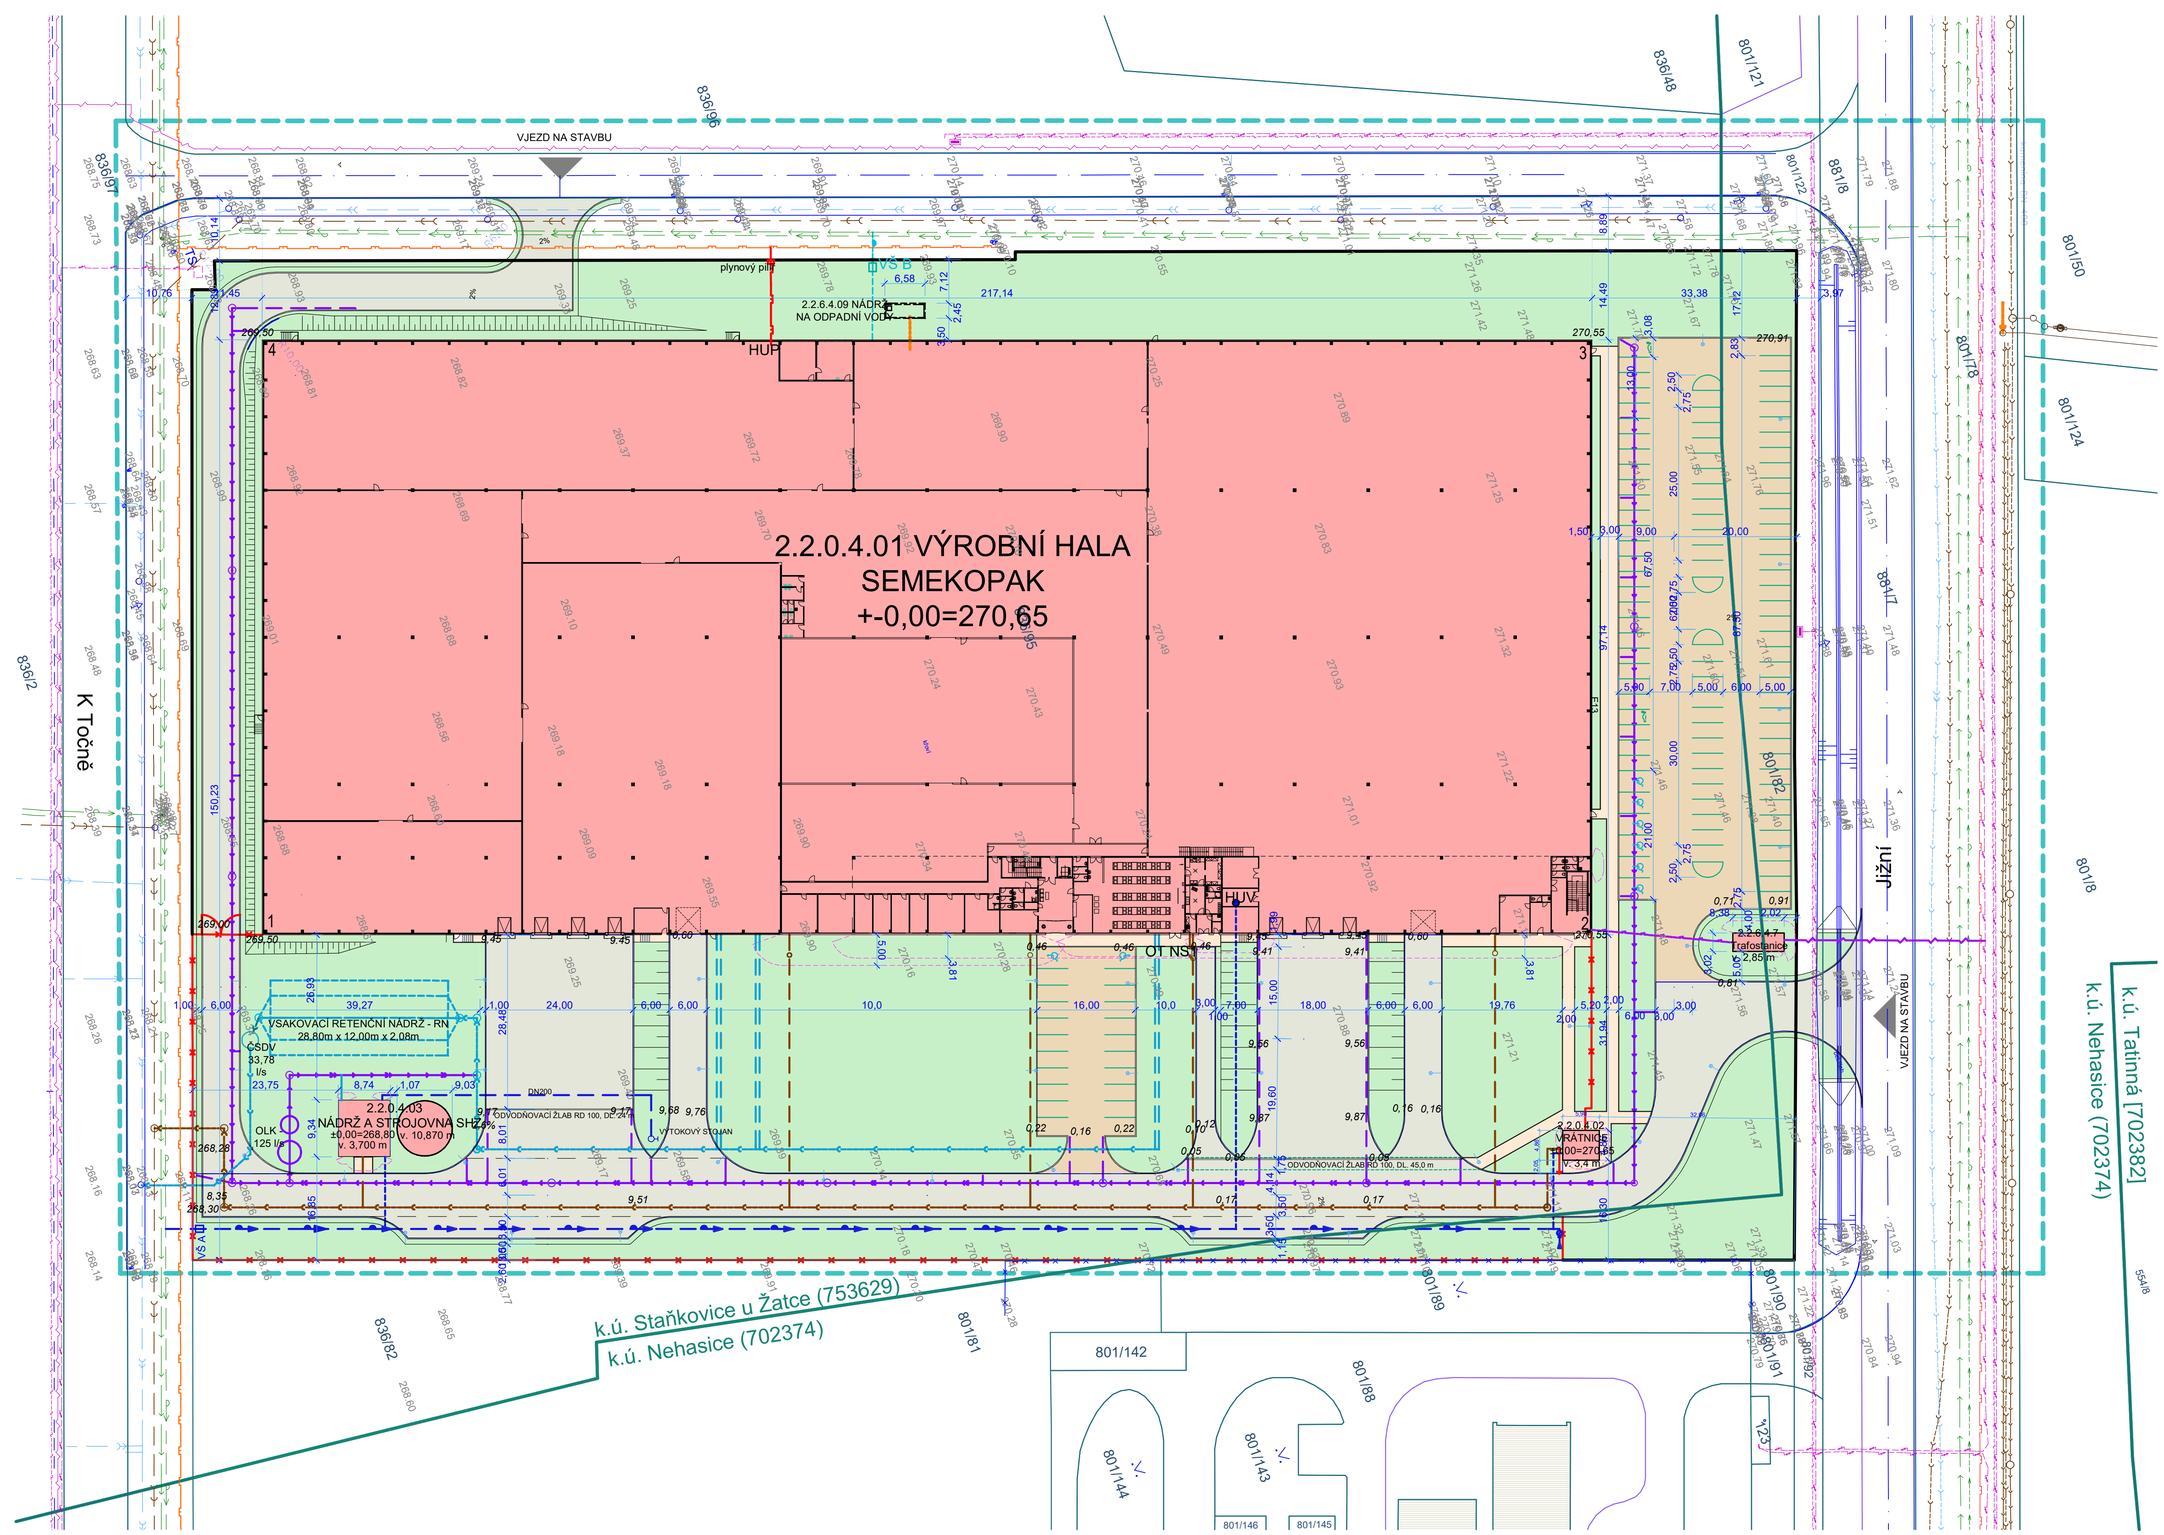



NAVRŽENÉ STAVBY A OBJEKTY
NAVRŽENÉ KOMUNIKACE A PARKOVACÍ PLOCHY
NAVRŽENÉ CHODNÍKY
AREÁLOVÁ ZELEŇ
STÁVAJÍCÍ OBJEKTY
HRANICE KATASTRÁLNÍCH ÚZEMÍ
POZEMKOVÉ HRANICE
219/5 PARCELNÍ ČÍSLA
HRANICE ŘEŠENÉHO ÚZEMÍ
HRANICE AREÁLU (STAVENIŠTĚ)
271.03 STÁVAJÍCÍ POLOHOPIS A VÝŠKOPIS
0,91 VÝŠKY UPRAVENÉHO TERÉNU
POŽÁRNĚ NEBEZPEČNÝ PROSTOR
OCHRANNÁ PÁSMA
OPLOCENÍ STÁVAJÍCÍ
2.2.2.4.04 - OPLOCENÍ - OPLOCENÍ NAVRŽENÉ

## LEGENDA SÍTÍ:

### STÁVAJÍCÍ

VODOVODD PITNÝ
VODOVOD UŽITKOVÝ
KANALIZACE SPLAŠKOVÁ
KANALIZACE DEŠŤOVÁ
KABEL VO
KABEL VN
KABEL NN
KABEL SDĚLOVACÍ
PLYNOVOD STL

### NAVRHOVANÉ

2.2.6.4.1 - VODOVOD PITNÝ
2.2.6.4.1 - VODOVOD PITNÝ-PŘÍPOJKY
2.2.6.4.2 - VODOVOD UŽITKOVÝ
2.2.6.4.2 - VODOVOD UŽITKOVÝ - PŘÍPOJKY
2.2.6.4.3 - KANALIZACE SPLAŠKOVÁ
2.2.6.4.3 - KANALIZACE SPLAŠKOVÁ - PŘÍPOJKY
2.2.6.4.4 - KANALIZACE DEŠŤOVÁ
2.2.6.4.4 - KANALIZACE DEŠŤOVÁ - PŘÍPOJKY
2.2.6.4.5 - KANALIZACE DEŠŤOVÁ - RET. VSAKOVACÍ NÁDRŽ
2.2.6.4.5 - KANALIZACE DEŠŤOVÁ ZAOLEJOVANÁ
2.2.6.4.5 - KANALIZACE DEŠŤOVÁ ZAOLEJOVANÁ - PŘÍPOJKY
2.2.6.4.5 - KANALIZACE DEŠŤOVÁ ZAOLEJOVANÁ - ORL
2.2.6.4.8 - VO - lampy
2.2.6.4.10- PŘÍPOJKA PLYNU
PŘÍPOJKA VN
VENKOVNÍ ROZVODY NN

### SOUŘADNICE VYTYČOVACÍCH BODŮ (ROHY OBJEKTU)

| BOD | Y | X |
|---|---|---|
| 1 | 796 423,811 | 1004006,560 |
| 2 | 796 433,716 | 1003802,197 |
| 3 | 796 441,848 | 1003769,670 |
| 4 | 796 515,235 | 1003973,729 |

Digitálně podepsal Ing. Josef Franěk
DN: c=CZ, 2.5.4.97=NTRCZ-45770743, o=Česká komora autorizovaných inženýrů a techniků činných ve výstavbě, ou=Elektronické autorizační razítko, ou=0400871, cn=Ing. Josef Franěk, sn=Franěk, givenName=Josef, serialNumber=P643520, title=IP00
Datum: 2025.07.31 16:01:52 +02'00'

+-0,000 = 270,650

# KOORDINAČNÍ SITUACE 1:500

| | | | |
|---|---|---|---|
| Vypracoval: | Ing. Josef Franěk | Zodp. projektant: | Ing. Josef Franěk |
| Místo: | Průmyslová zóna Triangl | Kraj: | Ústecký |
| Investor: | SEMEKOPAK s.r.o., Jičínská 226/17, Žižkov, 130 00 Praha | | |

ÚSTECKÁ PROJEKČNÍ
Textilní 191/1
Ústí nad Labem, 400 01

Akce: SEMEKOPAK

| | | | |
|---|---|---|---|
| Objekt | 2.2.0.4.01 VÝROBNÍ HALA | Formát: 8 A4 | Č. paré: |
| Část | C. SITUAČNÍ VÝKRESY | Datum: 01/2025 | |
| Výkres | KOORDINAČNÍ SITUACE | Stupeň: dokumentace pro povolení souboru staveb | |
| | | Měřítko: M 1:500 | Č. výkresu: C.3 |