


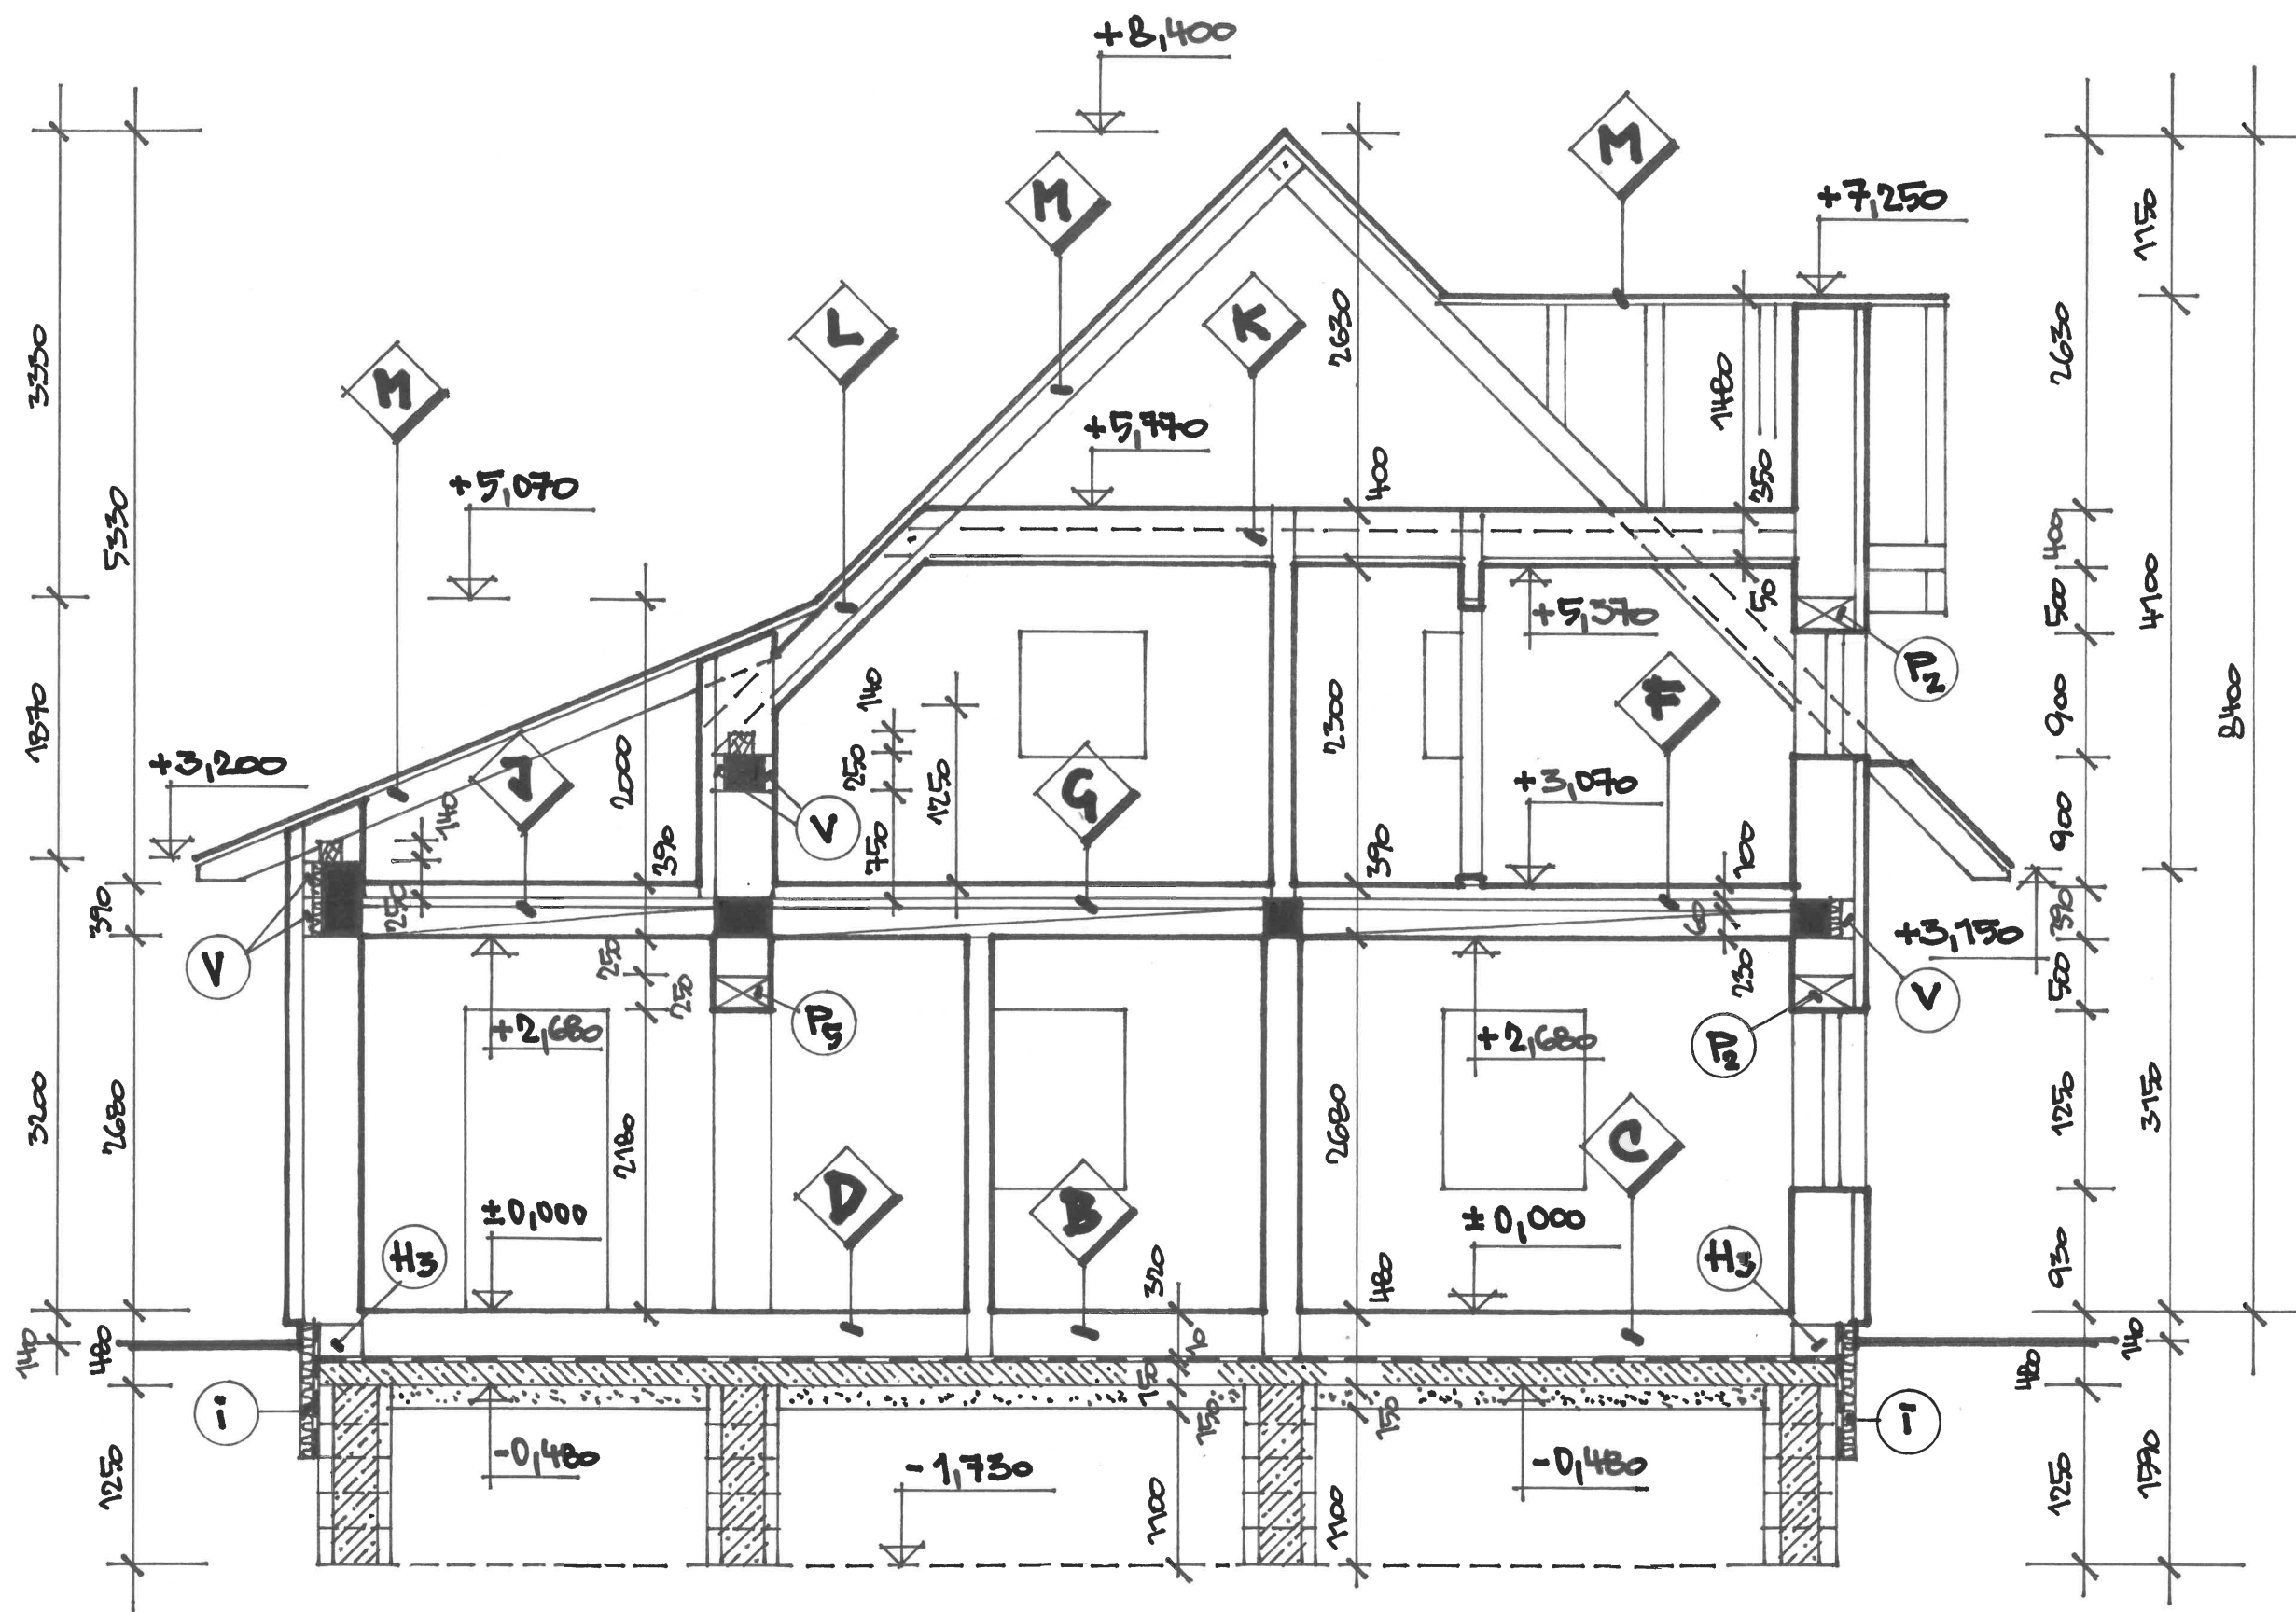

- ① VNĚJŠÍ IZOLACE ZÁKLADOVÝCH PASŮ DESKAMI STYRODUR 3000CS v tl. 100 mm.
VÝPIS PŘEKLADŮ JE UVEDEN NA VÝKRESE č. D.1.1.2.1-13
SKLADBA VRSTEV JE UVEDENA NA VÝKRESE č. D.1.1.2.1-14



Digitálně podepsal
Ing. Vojtěch Virág
Datum: 2025.09.11
11:34:17 +02'00'

Zodp. projekt. ing. Virág	Vypracoval	Kreslil ing. Virág	Kontroloval		
Místo: Dolní Moravice		SU: MěÚ Rýmařov		Formát	2A4
Stavebník: Dagmar Korytářová, Pivovarská 938/8, Rýmařov				Datum	05/2025
				Stupeň	Povol. stavby
				Č. zakáz.	002/2025
ŘEZ C - C´				1:50	D.1.1.2.2-10

RODINNÝ DŮM

Ověřovací doložka změny datového formátu dokumentu podle § 69a zákona č. 499/2004 Sb.

Změnou datového formátu se nepotvrzuje správnost a pravdivost údajů obsažených v dokumentu a jejich soulad s právními předpisy.

Vstupující dokument byl podepsán kvalifikovaným elektronickým podpisem založeným na kvalifikovaném certifikátu vydaném kvalifikovaným poskytovatelem služeb vytvářejících důvěru a platnost zaručeného elektronického podpisu byla ověřena dne 10.08.2026 6:43:58.

Kvalifikovaný elektronický podpis byl shledán platným, dokument nebyl změněn a ověření platnosti kvalifikovaného certifikátu bylo provedeno vůči seznamu zneplatněných kvalifikovaných certifikátů k datu 10.08.2026 6:43:36. Údaje o zaručeném elektronickém podpisu: číslo kvalifikovaného certifikátu 016D448A, kvalifikovaný certifikát byl vydán kvalifikovaným poskytovatelem služeb vytvářejících důvěru PostSignum Qualified CA 4, Česká pošta, s.p. pro podepisující osobu Ing. Vojtěch Virág, Česká komora autorizovaných inženýrů a techniků činných ve výstavbě.

Elektronický podpis byl označen kvalifikovaným časovým razítkem, založeným na kvalifikovaném certifikátu vydaném kvalifikovaným poskytovatelem služeb vytvářejících důvěru. Platnost časového razítka byla ověřena dne 10.08.2026 6:43:58.

Kvalifikované elektronické časové razítko bylo shledáno platným, dokument nebyl změněn a ověření platnosti kvalifikovaného certifikátu bylo provedeno vůči seznamu zneplatněných kvalifikovaných certifikátů k datu 11.09.2025 13:27:13. Údaje o časovém razítku: datum a čas 11.09.2025 11:34:25, číslo kvalifikovaného časového razítka 01409B10, kvalifikované časové razítko bylo vydáno kvalifikovaným poskytovatelem služeb vytvářejících důvěru PostSignum Qualified CA 5, Česká pošta, s.p..

Typ vstupního dokumentu: .PDF
Otisk vstupního souboru: 499E85274EE59E96520E5ACE70A097103FBC346FBE8A87A632B4B408F09DB717
Použitý algoritmus: SHA256_SBB 2.16.840.1.101.3.4.2.1

Subjekt, který změnu formátu dokumentu provedl:

Moravskoslezský kraj, 28. října 2771/117, 70200 Ostrava, posta@msk.cz

Datum vyhotovení ověřovací doložky:

10.8.2026

Jméno a příjmení osoby, která změnu formátu dokumentu provedla:

Moravskoslezský kraj