



POHLED VÝCHODNÍ

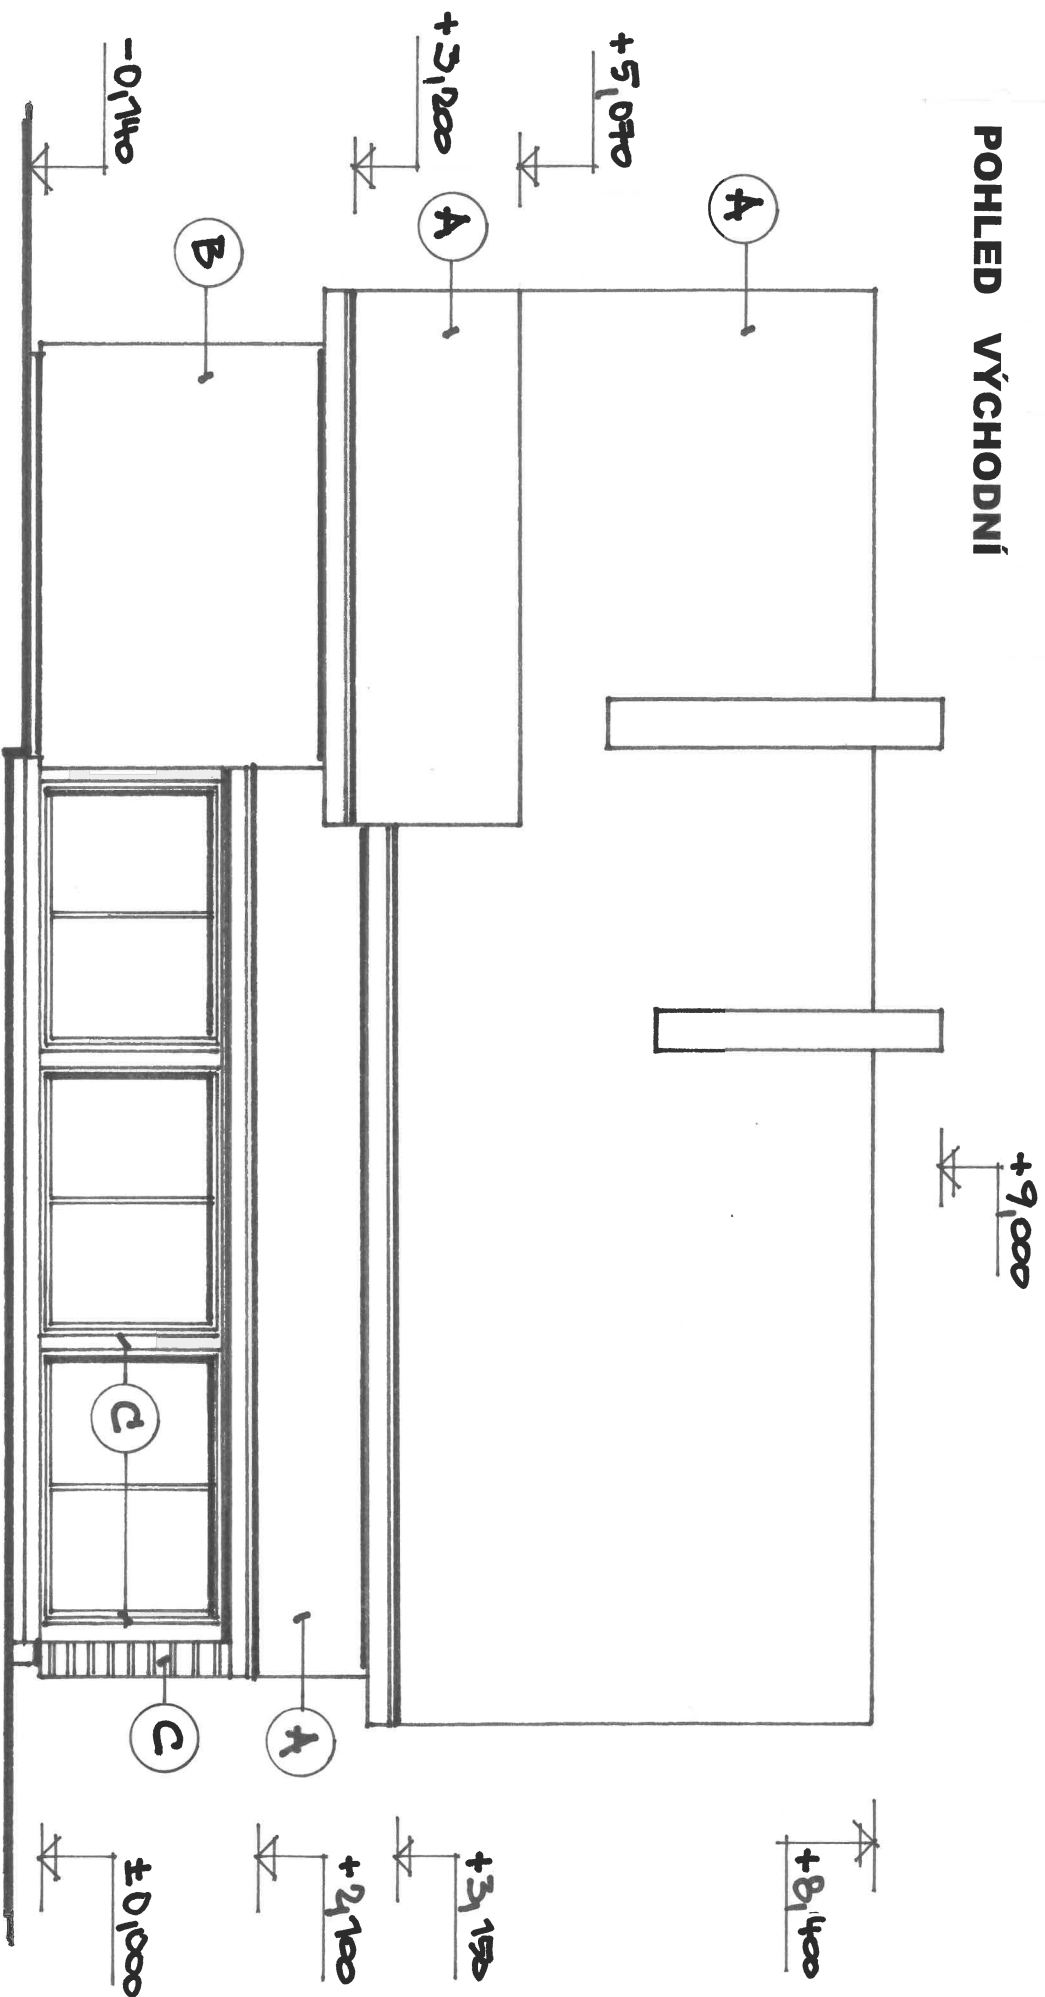

POHLED ZÁPADNÍ

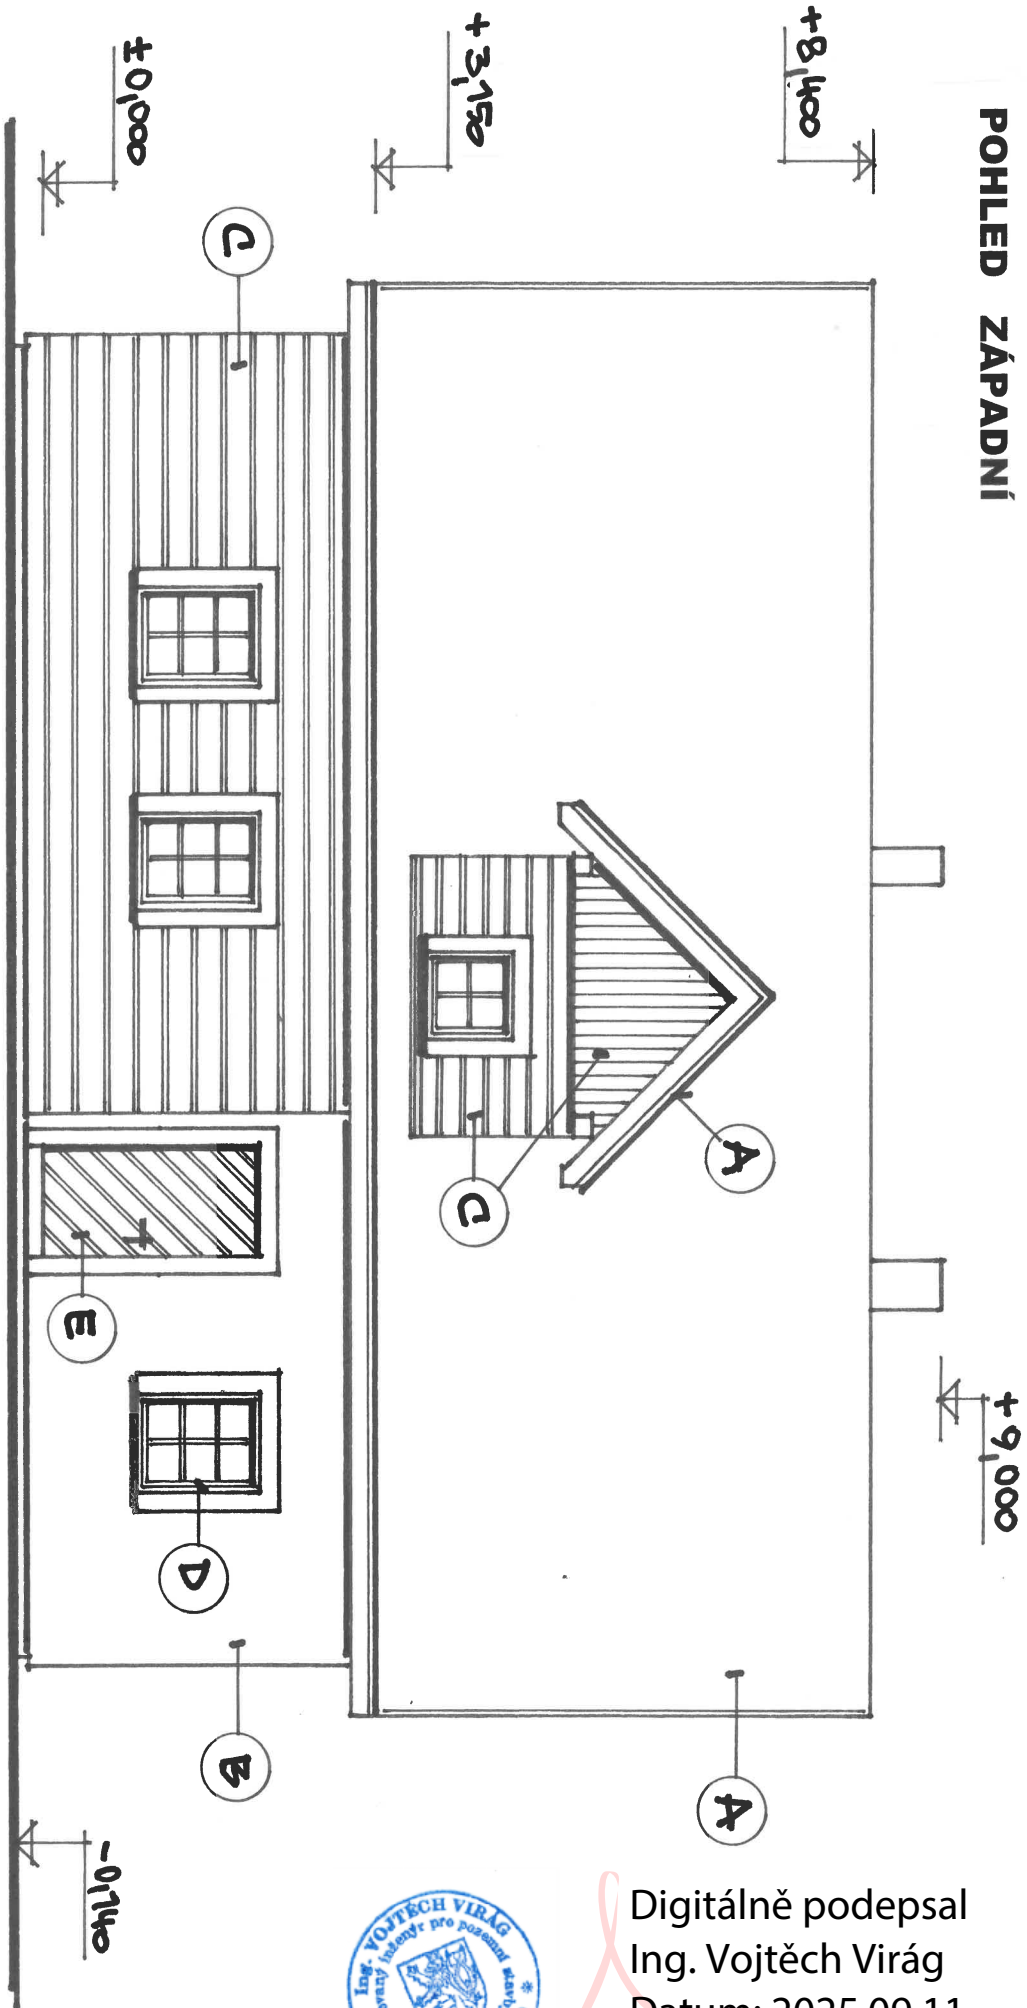

Digitálně podepsal
Ing. Vojtěch Virág
Datum: 2025.09.11
11:32:20 +02'00'



ÚPRAVA PLOCH

- | | | |
|---|-----------------|-----------------------------|
| A | STŘEŠNÍ KRYTINA | SKLÁDANÁ, ČERNÁ (ŠINDEL) |
| B | VNĚJŠÍ OMÍTKA | BÍLÁ (TERMOFASÁDA) |
| C | VNĚJŠÍ OBKLAD | DŘEVĚNÝ OBKLAD, TMAVĚ HNĚDÁ |
| D | VÝPLNĚ OTVORŮ | BÍLÁ (RÁMY + KŘÍDLA) |
| E | VCHODOVÉ DVEŘE | DŘEVO (TMAVĚ HNĚDÁ) |

Zodp. projekt.	Vypracoval	Kreslil	Kontroloval	
ing. Virág		ing. Virág		
Místo: Dolní Moravice	SU: MěÚ Rýmařov	Formát	2A4	
Stavebník: Dagmar Korytářová, Pivovarská 938/8, Rýmařov		Datum	05/2025	
		Stupeň	Povol. stavby	
		Č. zakáz.	002/2025	
RODINNÝ DŮM				
POHLEDY				
		1:75	D.1.1.2.3-11	

Ověřovací doložka změny datového formátu dokumentu podle § 69a zákona č. 499/2004 Sb.

Změnou datového formátu se nepotvrzuje správnost a pravdivost údajů obsažených v dokumentu a jejich soulad s právními předpisy.

Vstupující dokument byl podepsán kvalifikovaným elektronickým podpisem založeným na kvalifikovaném certifikátu vydaném kvalifikovaným poskytovatelem služeb vytvářejících důvěru a platnost zaručeného elektronického podpisu byla ověřena dne 10.08.2026 15:40:55.

Kvalifikovaný elektronický podpis byl shledán platným, dokument nebyl změněn a ověření platnosti kvalifikovaného certifikátu bylo provedeno vůči seznamu zneplatněných kvalifikovaných certifikátů k datu 10.08.2026 6:43:36. Údaje o zaručeném elektronickém podpisu: číslo kvalifikovaného certifikátu 016D448A, kvalifikovaný certifikát byl vydán kvalifikovaným poskytovatelem služeb vytvářejících důvěru PostSignum Qualified CA 4, Česká pošta, s.p. pro podepisující osobu Ing. Vojtěch Virág, Česká komora autorizovaných inženýrů a techniků činných ve výstavbě.

Elektronický podpis byl označen kvalifikovaným časovým razítkem, založeným na kvalifikovaném certifikátu vydaném kvalifikovaným poskytovatelem služeb vytvářejících důvěru. Platnost časového razítka byla ověřena dne 10.08.2026 15:40:55.

Kvalifikované elektronické časové razítko bylo shledáno platným, dokument nebyl změněn a ověření platnosti kvalifikovaného certifikátu bylo provedeno vůči seznamu zneplatněných kvalifikovaných certifikátů k datu 11.09.2025 13:27:13. Údaje o časovém razítku: datum a čas 11.09.2025 11:32:37, číslo kvalifikovaného časového razítka 01409B10, kvalifikované časové razítko bylo vydáno kvalifikovaným poskytovatelem služeb vytvářejících důvěru PostSignum Qualified CA 5, Česká pošta, s.p..

Typ vstupního dokumentu: .PDF
Otisk vstupního souboru: 73A6C98B1E2A01B2FBE71E813F607A3767128C137CC33917AD5362C8067850DB
Použitý algoritmus: SHA256_SBB 2.16.840.1.101.3.4.2.1

Subjekt, který změnu formátu dokumentu provedl:

Moravskoslezský kraj, 28. října 2771/117, 70200 Ostrava, posta@msk.cz

Datum vyhotovení ověřovací doložky:

10.8.2026

Jméno a příjmení osoby, která změnu formátu dokumentu provedla:

Moravskoslezský kraj