



POHLED JIŽNÍ

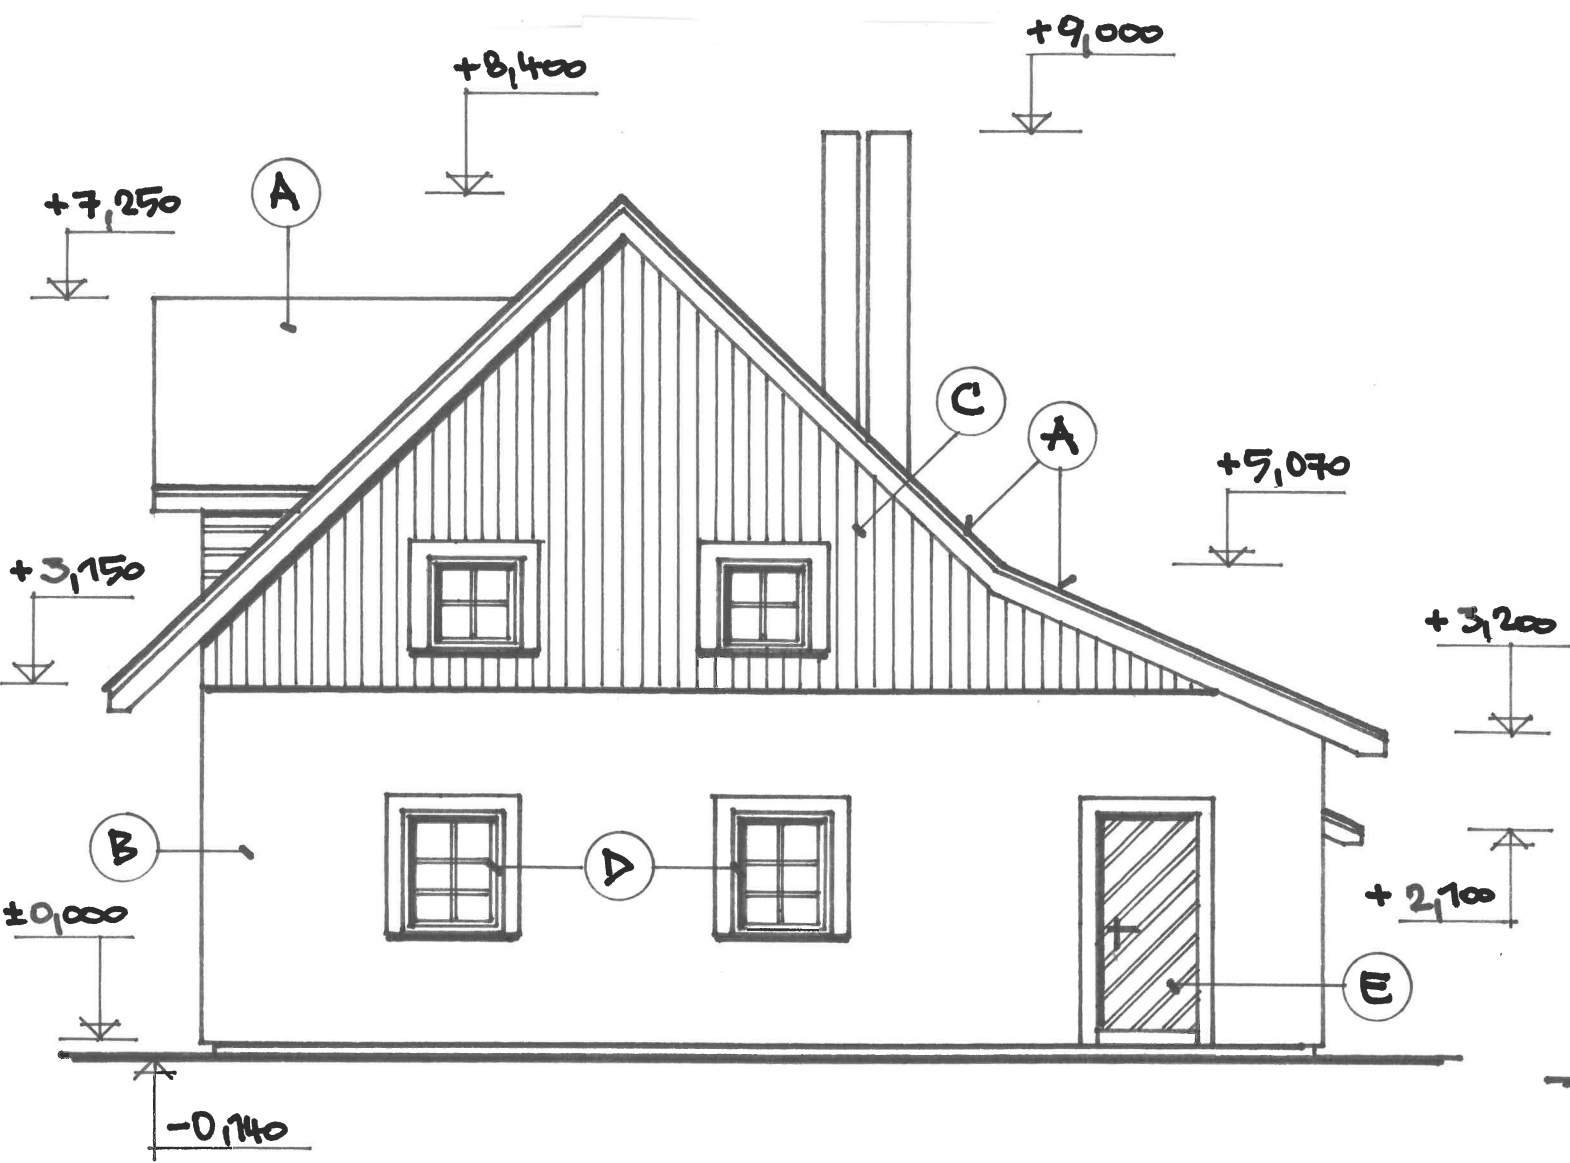

POHLED SEVERNÍ

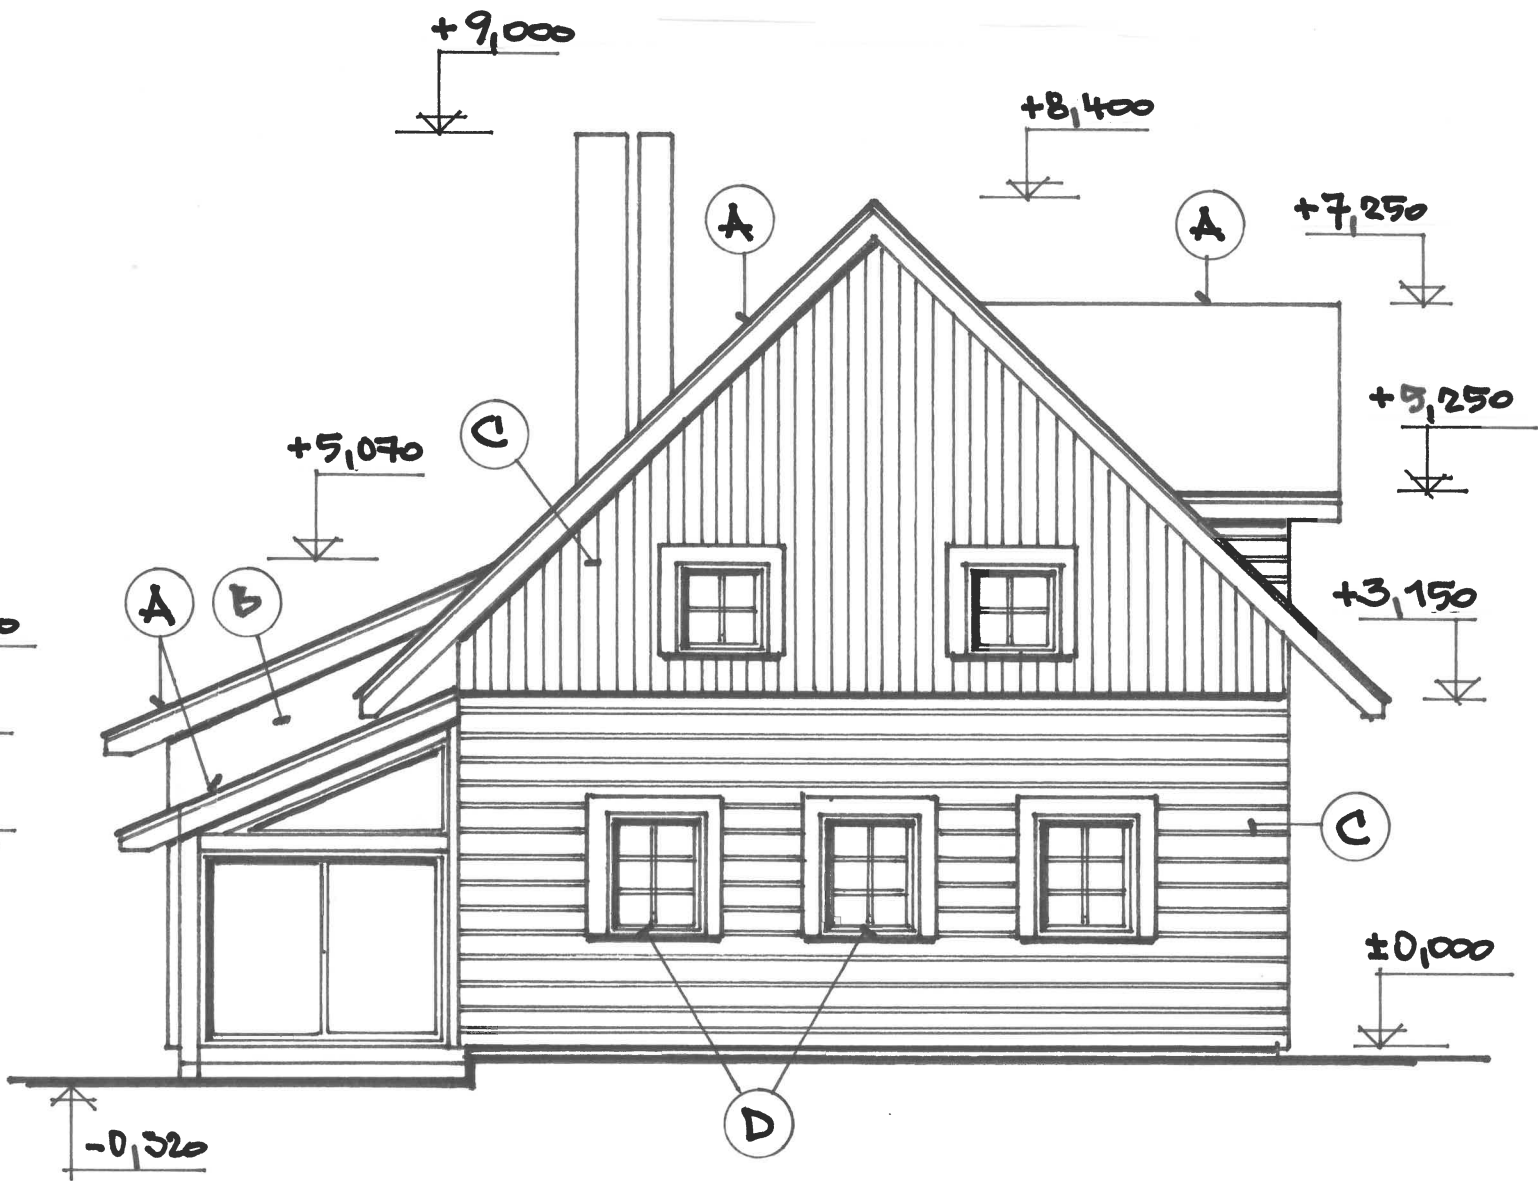

ÚPRAVA POVRCHŮ

- A

B

C

D

E
- STŘEŠNÍ KRYTINA

VNĚJŠÍ OMÍTKA

VNĚJŠÍ OBKLAD

VÝPLNĚ OTVORŮ

VCHODOVÉ DVEŘE

SKLÁDANÁ, ČERNÁ (ŠINDEL)

BÍLÁ (TERMOFASÁDA)

DŘEVĚNÝ OBKLAD, TMAVĚ HNĚDÁ

BÍLÁ (RÁMY + KŘÍDLA)

DŘEVO (TMAVĚ HNĚDÁ)



Digitálně podepsal
Ing. Vojtěch Virág
Datum: 2025.09.11
11:31:18 +02'00'

Zodp. projekt.	Vypracoval	Kreslil	Kontroloval		
ing. Virág		ing. Virág			
Místo: Dolní Moravice		SU: MěÚ Rýmařov		Formát	2A4
Stavebník: Dagmar Korytářová, Pivovarská 938/8, Rýmařov				Datum	05/2025
				Stupeň	Povol. stavby
RODINNÝ DŮM					
				Č. zakáz.	002/2025
POHLEDY				1:75	D.1.1.2.3-12

Ověřovací doložka změny datového formátu dokumentu podle § 69a zákona č. 499/2004 Sb.

Změnou datového formátu se nepotvrzuje správnost a pravdivost údajů obsažených v dokumentu a jejich soulad s právními předpisy.

Vstupující dokument byl podepsán kvalifikovaným elektronickým podpisem založeným na kvalifikovaném certifikátu vydaném kvalifikovaným poskytovatelem služeb vytvářejících důvěru a platnost zaručeného elektronického podpisu byla ověřena dne 10.08.2026 6:43:47.

Kvalifikovaný elektronický podpis byl shledán platným, dokument nebyl změněn a ověření platnosti kvalifikovaného certifikátu bylo provedeno vůči seznamu zneplatněných kvalifikovaných certifikátů k datu 10.08.2026 6:43:36. Údaje o zaručeném elektronickém podpisu: číslo kvalifikovaného certifikátu 016D448A, kvalifikovaný certifikát byl vydán kvalifikovaným poskytovatelem služeb vytvářejících důvěru PostSignum Qualified CA 4, Česká pošta, s.p. pro podepisující osobu Ing. Vojtěch Virág, Česká komora autorizovaných inženýrů a techniků činných ve výstavbě.

Elektronický podpis byl označen kvalifikovaným časovým razítkem, založeným na kvalifikovaném certifikátu vydaném kvalifikovaným poskytovatelem služeb vytvářejících důvěru. Platnost časového razítka byla ověřena dne 10.08.2026 6:43:47.

Kvalifikované elektronické časové razítko bylo shledáno platným, dokument nebyl změněn a ověření platnosti kvalifikovaného certifikátu bylo provedeno vůči seznamu zneplatněných kvalifikovaných certifikátů k datu 11.09.2025 13:27:13. Údaje o časovém razítku: datum a čas 11.09.2025 11:31:20, číslo kvalifikovaného časového razítka 01409B0F, kvalifikované časové razítko bylo vydáno kvalifikovaným poskytovatelem služeb vytvářejících důvěru PostSignum Qualified CA 5, Česká pošta, s.p..

Typ vstupního dokumentu: .PDF
Otisk vstupního souboru: FFD01E345596674AA5FC4D283F407547340809ACBFC48B5D6B46B158D09C3AA8
Použitý algoritmus: SHA256_SBB 2.16.840.1.101.3.4.2.1

Subjekt, který změnu formátu dokumentu provedl:

Moravskoslezský kraj, 28. října 2771/117, 70200 Ostrava, posta@msk.cz

Datum vyhotovení ověřovací doložky:

10.8.2026

Jméno a příjmení osoby, která změnu formátu dokumentu provedla:

Moravskoslezský kraj