



OSAZENÍ ČOV TOPAS 8 včetně možnosti doplnění o odvodňovací box na kaly

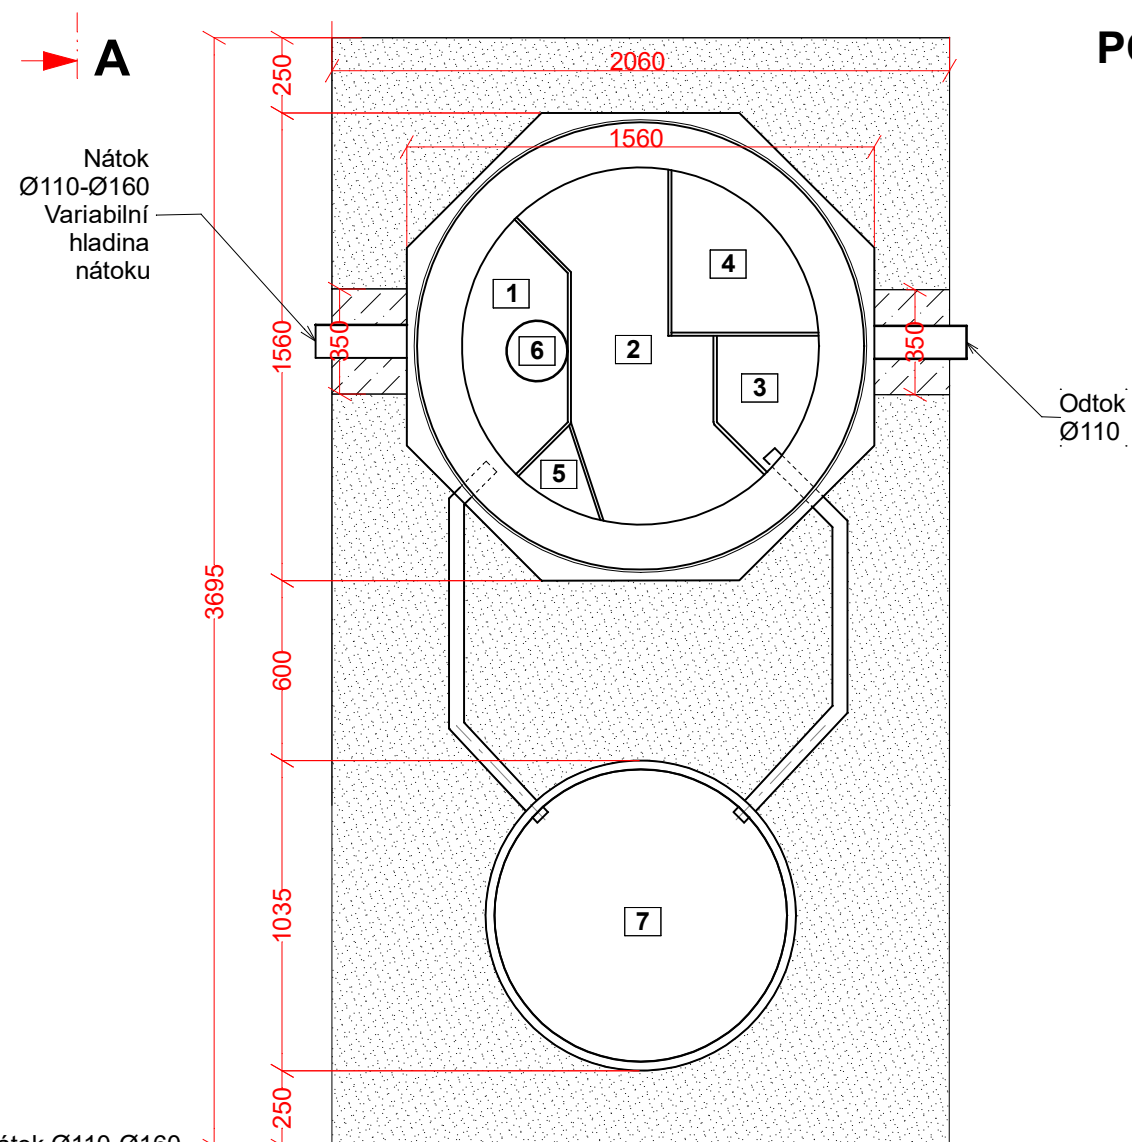

POHLED A-A

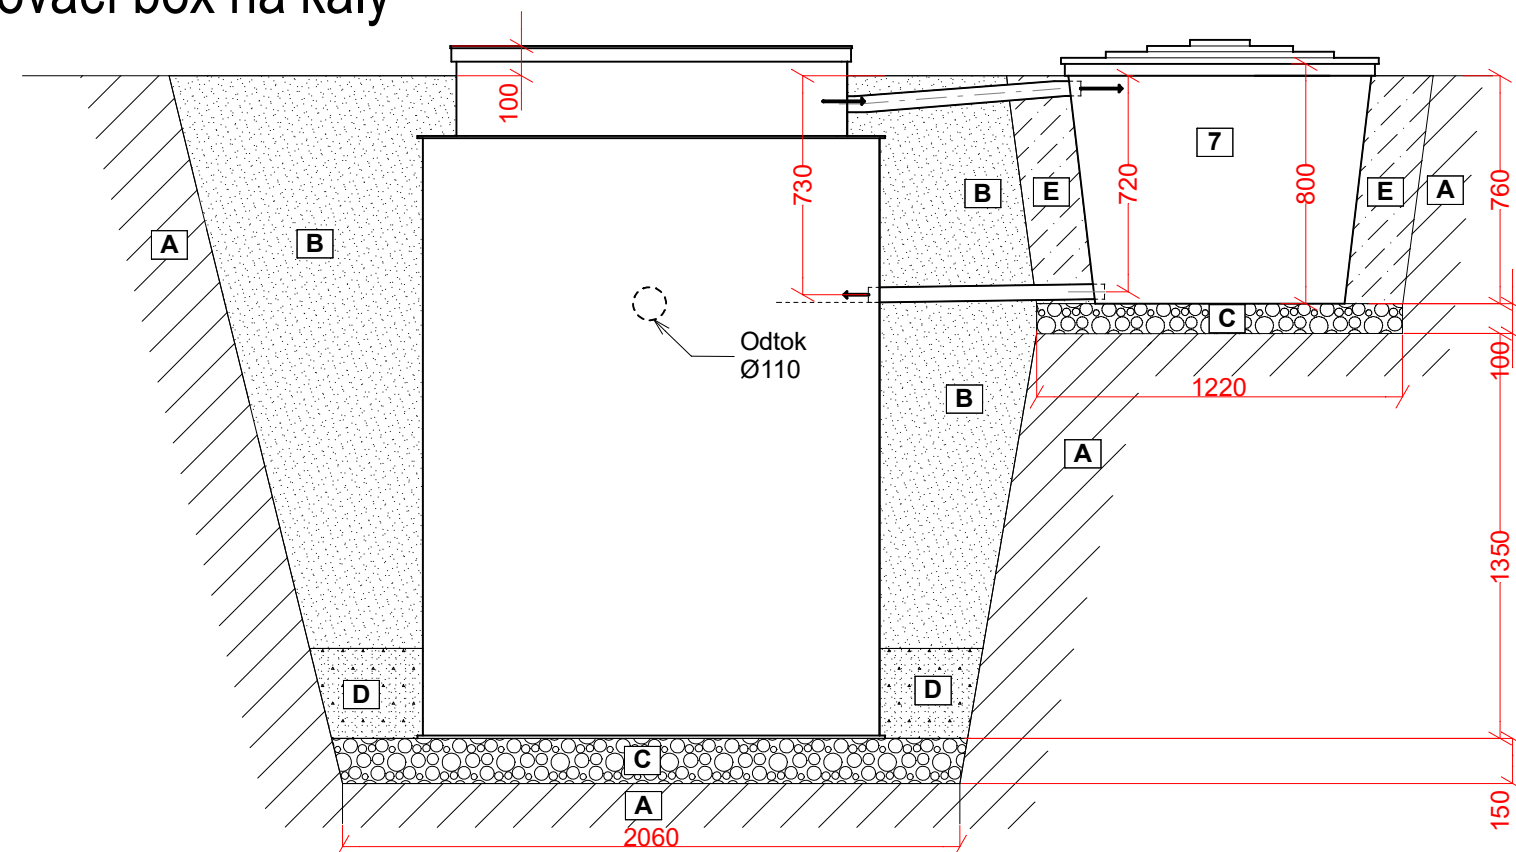

LEGENDA:

- 1 AKUMULACE
- 2 BIOREAKTOR
- 3 KALOJEM
- 4 BOX PRO TECHNOLOGII
- 5 PÍSKOVÝ FILTR *
- 6 DÁVKOVÁNÍ *
- 7 ODVODŇOVACÍ BOX *

- | | | |
|---|----------|--|
|  | A | OKOLNÍ TERÉN |
|  | B | OBSYP VYTĚŽENOU ZEMINOU
ZASYPÁVAT PO VRSTVÁCH
cca 0,3 m A HUTNIT |
|  | C | HUTNĚNÝ ŠTĚRKOPÍSKOVÝ
PODSYP / ŠTĚRK (frakce 0/16) |

- | | |
|---|--|
|  | HUTNĚNÝ PÍSKOVÝ
OBSYP NA 100 % PS |
|  | PROSTOR POD POTRUBÍM
NÁTOKU I ODTOKU STABILIZOVAT
PÍSKEM PROSYPÁVANÝM CEMENTEM |

* volitelné zařízení

V PŘÍPADĚ NESTABILNÍHO PODLOŽÍ ZŘÍDIT PODKLADNÍ BETON C15/20 A DLE POTŘEBY VYZTUŽIT SVAŘOVANOU OCELOVOU SÍTÍ.


PROSTOR OKOLO ODVODŇOVACÍHO BOXU STABILIZOVAT
PÍSKEM PROSYPÁVANÝM CEMENTEM

V PŘÍPADĚ NESTABILNÍHO PODLOŽÍ ZŘÍDIT PODKLADNÍ BETON C15/20 A DLE POT
VYZTUŽIT SVAŘOVANOU OCELOVOU SÍŤ.



Digitálně
podepsal Ing.
Veronika
Hadačová

Datum: 2026.05.19
09:46:23 +02'00'

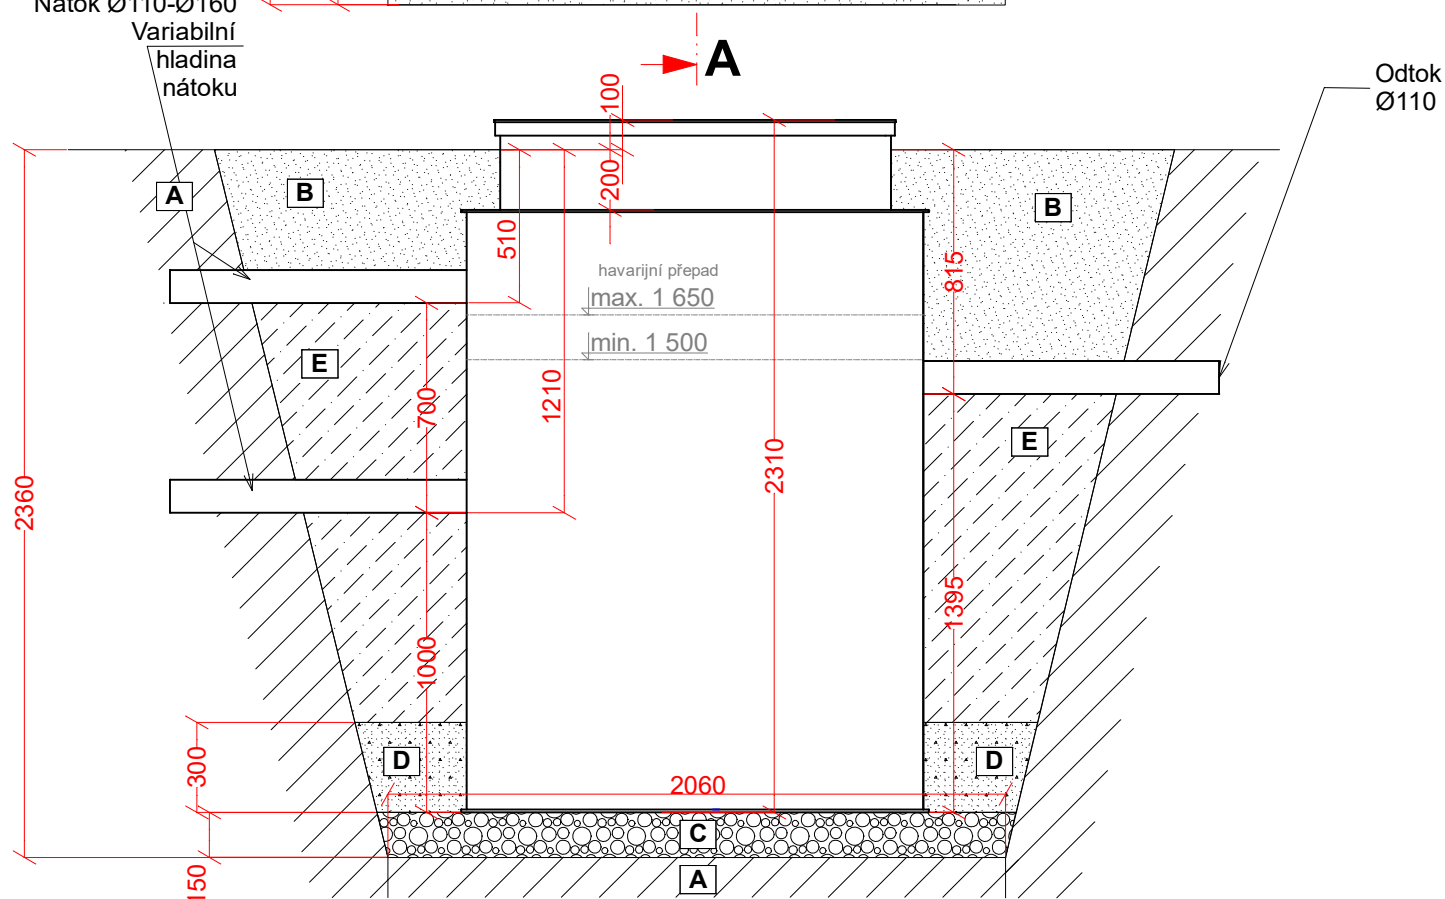

INVESTOR: Korytarová Dagmar, Pivovarská 938/8, 79501 Rýmařov		Odpovědný projektant: Ing. Veronika Hadačová ČKAIT: 1104488	
NÁZEV AKCE: 28442 - SO 02 - Domovní ČOV se zaústěním do vsakovacího objektu včetně napojení na splaškovou kanalizaci na p.p.č. 922/4, k.ú. Dolní Moravice)		Projektant: Ing. Veronika Hadačová	
OBEC: Dolní Moravice pMěÚ: Bruntál	KRAJ: Moravskoslezský	DATUM : Duben 2026	MĚŘITKO: 1 : 25 FORMÁT: 2 x A4
NÁZEV VÝKRESU : Technické parametry TOPAS T08		STUPĚN : DPZ	ZAKÁZKOVÉ ČÍSLO: 2026031
		ČÍSLO VÝKRESU : D.2.3.1	

Ověřovací doložka změny datového formátu dokumentu podle § 69a zákona č. 499/2004 Sb.

Změnou datového formátu se nepotvrzuje správnost a pravdivost údajů obsažených v dokumentu a jejich soulad s právními předpisy.

Vstupující dokument byl podepsán kvalifikovaným elektronickým podpisem založeným na kvalifikovaném certifikátu vydaném kvalifikovaným poskytovatelem služeb vytvářejících důvěru a platnost zaručeného elektronického podpisu byla ověřena dne 10.08.2026 15:41:28.

Kvalifikovaný elektronický podpis byl shledán platným, dokument nebyl změněn a ověření platnosti kvalifikovaného certifikátu bylo provedeno vůči seznamu zneplatněných kvalifikovaných certifikátů k datu 10.08.2026 6:45:14. Údaje o zaručeném elektronickém podpisu: číslo kvalifikovaného certifikátu 016B7867, kvalifikovaný certifikát byl vydán kvalifikovaným poskytovatelem služeb vytvářejících důvěru PostSignum Qualified CA 4, Česká pošta, s.p. pro podepisující osobu Ing. Veronika Hadačová, Česká komora autorizovaných inženýrů a techniků činných ve výstavbě.

Elektronický podpis byl označen kvalifikovaným časovým razítkem, založeným na kvalifikovaném certifikátu vydaném kvalifikovaným poskytovatelem služeb vytvářejících důvěru. Platnost časového razítka byla ověřena dne 10.08.2026 15:41:28.

Kvalifikované elektronické časové razítko bylo shledáno platným, dokument nebyl změněn a ověření platnosti kvalifikovaného certifikátu bylo provedeno vůči seznamu zneplatněných kvalifikovaných certifikátů k datu 20.05.2026 5:27:12. Údaje o časovém razítku: datum a čas 19.05.2026 9:47:06, číslo kvalifikovaného časového razítka 0140C222, kvalifikované časové razítko bylo vydáno kvalifikovaným poskytovatelem služeb vytvářejících důvěru PostSignum Qualified CA 5, Česká pošta, s.p..

Typ vstupního dokumentu: .PDF
Otisk vstupního souboru: 546BA2CAD6647F7383D536D0FF401A8ECB0718C0E2D5045A905FD45D3597F2BD
Použitý algoritmus: SHA256_SBB 2.16.840.1.101.3.4.2.1

Subjekt, který změnu formátu dokumentu provedl:

Moravskoslezský kraj, 28. října 2771/117, 70200 Ostrava, posta@msk.cz

Datum vyhotovení ověřovací doložky:

10.8.2026

Jméno a příjmení osoby, která změnu formátu dokumentu provedla:

Moravskoslezský kraj