


ULOŽENÍ POTRUBÍ - KANALIZACE

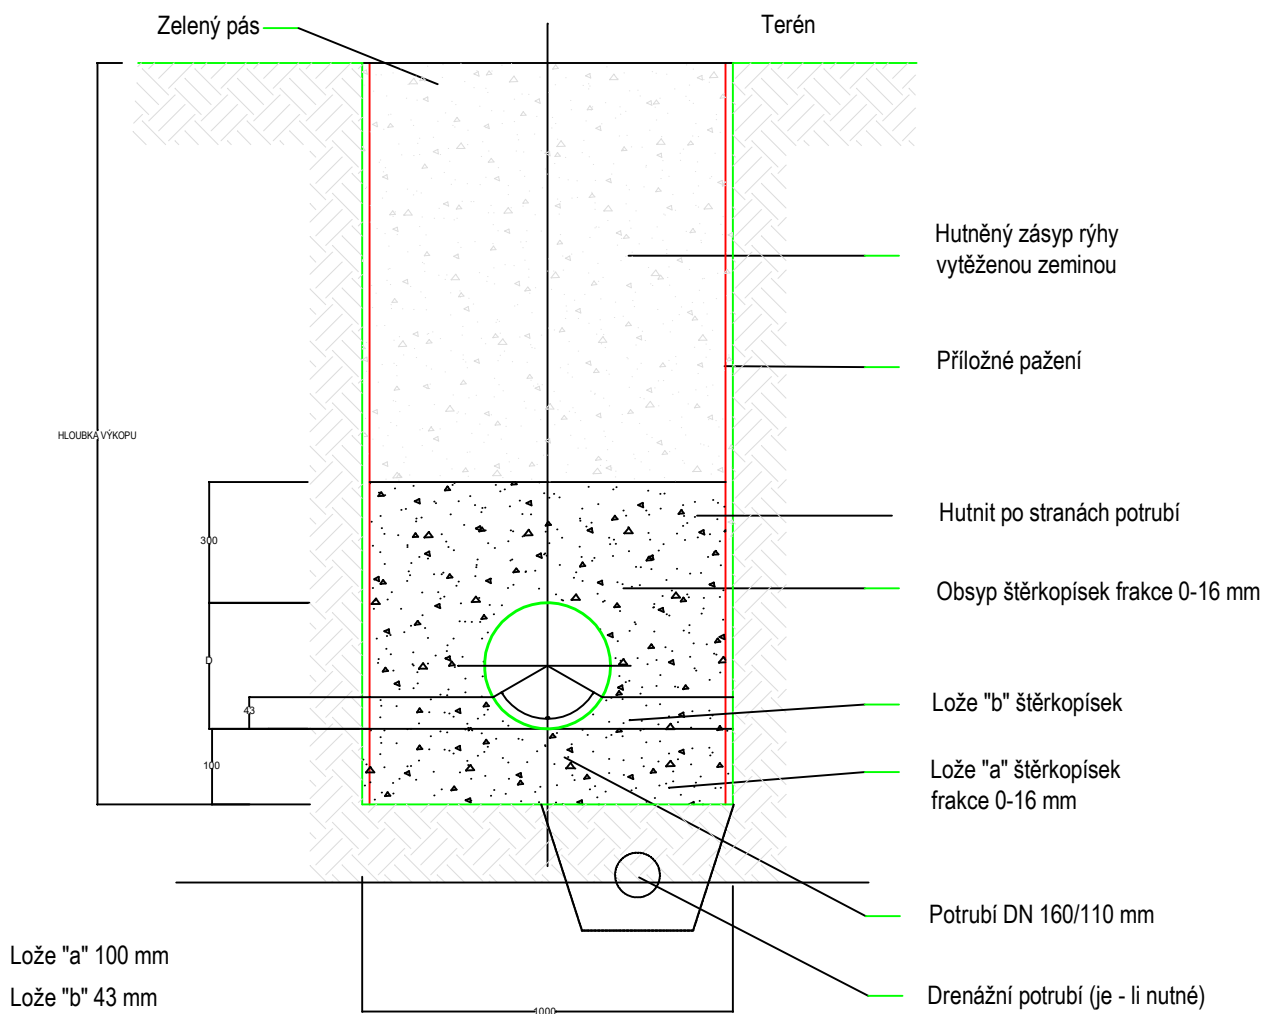

POZNÁMKY:

Přímo nad trubkou nehtutit do výše 30 cm.

POZNÁMKY:

Konečná terenní úprava po sednutí a ztutnění - zatravnění, asfalt.

Hloubky výkopu - dle krytí a spádování potrubí. Krytí potrubí dle ČSN 73

6005. Při křížení a souběhu podzemního vedení musí být dodrženy

minimální vzdálenosti dle ČSN 73 6005. Uložení potrubí dle EN 1610.

Nejmenší dovolení krytí, max. doporučené krytí, min. a max. hodnoty sklonových podmínek vedení TV v podzemní trase						
Druh VTV či ochranné konstr. VTV	Nejmenší krytí (m)			Max. krytí (m)	Sklonové podmínky	
	chodník	vozovka	volný terén		Min. (%)	Max. (%)
Stoky a kanalizační přípojky	1,0	1,8	1,0	NS	PPP	PPP



Digitálně podepsal

Ing. Veronika

Hadačová

Datum: 2026.05.19

09:45:42 +02'00'

INVESTOR: Korytarová Dagmar, Pivovarská 938/8, 79501 Rýmařov

NÁZEV AKCE:

28442 - SO 02 - Domovní ČOV se zaústěním do vsakovacího objektu včetně napojení na splaškovou kanalizaci na p.p.č. 922/4, k.ú. Dolní Moravice

OBEC: Dolní Moravice

KRAJ: Moravskoslezský

pMěÚ: Bruntál

NÁZEV VÝKRESU :

Vzorový řez uložení kanalizačního potrubí

Odpovědný projektant:

Ing. Veronika Hadačová

ČKAIT: 1104488

Projektant:

Ing. Veronika Hadačová

DATUM :

Březen 2026

MĚŘÍTKO:

1 : 20

FORMÁT:

1 x A4

STUPEŇ:

DPZ

ZAKÁZKOVÉ

ČÍSLO:

2026021

ČÍSLO VÝKRESU:

D2.3.2

Ověřovací doložka změny datového formátu dokumentu podle § 69a zákona č. 499/2004 Sb.

Změnou datového formátu se nepotvrzuje správnost a pravdivost údajů obsažených v dokumentu a jejich soulad s právními předpisy.

Vstupující dokument byl podepsán kvalifikovaným elektronickým podpisem založeným na kvalifikovaném certifikátu vydaném kvalifikovaným poskytovatelem služeb vytvářejících důvěru a platnost zaručeného elektronického podpisu byla ověřena dne 10.08.2026 6:45:24.

Kvalifikovaný elektronický podpis byl shledán platným, dokument nebyl změněn a ověření platnosti kvalifikovaného certifikátu bylo provedeno vůči seznamu zneplatněných kvalifikovaných certifikátů k datu 10.08.2026 6:45:25. Údaje o zaručeném elektronickém podpisu: číslo kvalifikovaného certifikátu 016B7867, kvalifikovaný certifikát byl vydán kvalifikovaným poskytovatelem služeb vytvářejících důvěru PostSignum Qualified CA 4, Česká pošta, s.p. pro podepisující osobu Ing. Veronika Hadačová, Česká komora autorizovaných inženýrů a techniků činných ve výstavbě.

Elektronický podpis byl označen kvalifikovaným časovým razítkem, založeným na kvalifikovaném certifikátu vydaném kvalifikovaným poskytovatelem služeb vytvářejících důvěru. Platnost časového razítka byla ověřena dne 10.08.2026 6:45:24.

Kvalifikované elektronické časové razítko bylo shledáno platným, dokument nebyl změněn, ověření platnosti kvalifikovaného certifikátu nebylo provedeno - nepodařilo se získat revokační informace.. Údaje o časovém razítku: datum a čas 19.05.2026 9:46:22, číslo kvalifikovaného časového razítka 0140C220, kvalifikované časové razítko bylo vydáno kvalifikovaným poskytovatelem služeb vytvářejících důvěru PostSignum Qualified CA 5, Česká pošta, s.p..

Typ vstupního dokumentu: .PDF
Otisk vstupního souboru: 7B75C1626608D0CE55B2C28BEEAAAE243D8B3B5C48DA4522C307C15C209FBC33
Použitý algoritmus: SHA256_SBB 2.16.840.1.101.3.4.2.1

Subjekt, který změnu formátu dokumentu provedl:

Moravskoslezský kraj, 28. října 2771/117, 70200 Ostrava, posta@msk.cz

Datum vyhotovení ověřovací doložky:

10.8.2026

Jméno a příjmení osoby, která změnu formátu dokumentu provedla:

Moravskoslezský kraj