

Výkres vytvořil program pp_kan
KATASTRY
PARCELNÍ ČÍSLA
DRUH POVRCHU
VZDÁLENOSTI ŠACHET
OZNAČENÍ ŠACHET

(c)AutoPEN Liberec, tel:481120160, autopen@volny.cz

Dolní Moravice		
922/4		
louka		
1.40	7056	16.40
VsakRŠ ČOV		Kš RD 2.90

SMĚROVÉ POMĚRY



MĚŘÍTKA 1:200/100

SOUBĚH

KÓTA UPRAVENÉHO TERÉNU

KÓTA HRUBÝCH TERÉNNÍCH ÚPRAV


HLOUBKA VÝKOPU

KÓTA DNA POTRUBÍ

KÓTA PŮVODNÍHO TERÉNU

SROVNÁVACÍ ROVINA

STANIČENÍ [km/m]
PROFIL[mm]–MATERIÁL–DĚLKA[m]
SKLON[promile]–DĚLKA[m]
ULOŽENÍ

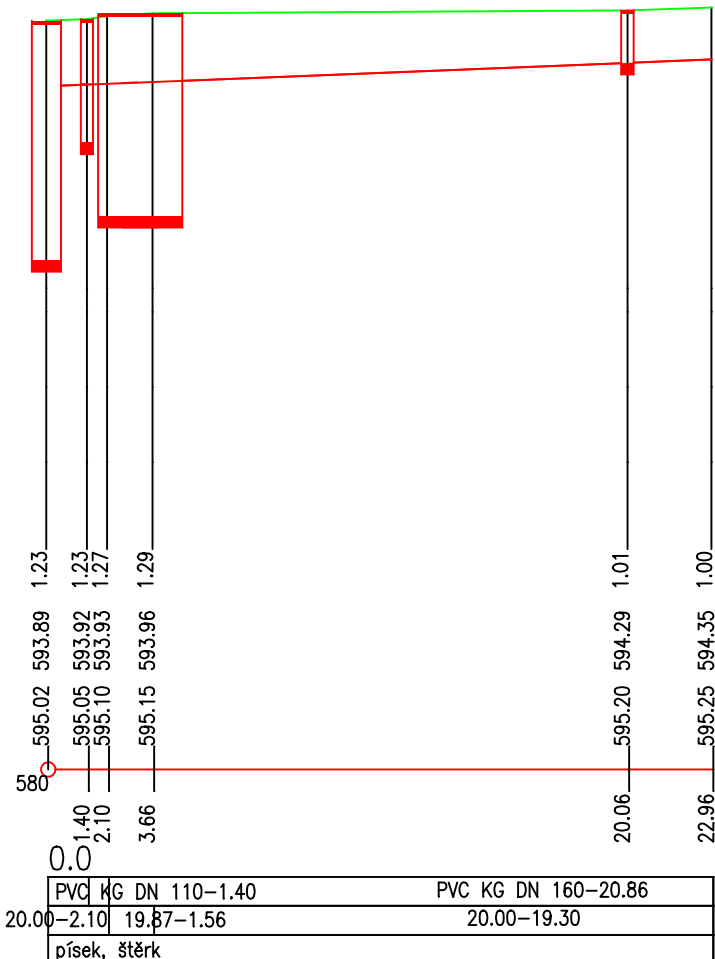

Digitálně podepsal
Ing. Veronika
Hadačová
Datum: 2026.05.19
09:44:15 +02'00'

INVESTOR: Korytarová Dagmar, Pivovarská 938/8, 79501 Rýmařov	Odpovědný projektant: Ing. Veronika Hadačová ČKAIT: 1104488		
NÁZEV AKCE: 28442 -SO 02 - Domovní ČOV se zaústěním do vsakovacího objektu včetně napojení na splaškovou kanalizaci na p.p.č. 922/4, k.ú. Dolní Moravice	Projektant: Ing. Veronika Hadačová		
OBEC: Dolní Moravice pMěÚ: Bruntál	KRAJ: Moravskoslezský	DATUM : Duben 2026	MĚŘÍTKO: 1 : 200/ 100 FORMÁT: 1 x A4
NÁZEV VÝKRESU : Podélný plán	STUPEŇ: DPZ ZAKÁZKOVÉ ČÍSLO: 2026031 ČÍSLO VÝKRESU: D.2.3.5		

Ověřovací doložka změny datového formátu dokumentu podle § 69a zákona č. 499/2004 Sb.

Změnou datového formátu se nepotvrzuje správnost a pravdivost údajů obsažených v dokumentu a jejich soulad s právními předpisy.

Vstupující dokument byl podepsán kvalifikovaným elektronickým podpisem založeným na kvalifikovaném certifikátu vydaném kvalifikovaným poskytovatelem služeb vytvářejících důvěru a platnost zaručeného elektronického podpisu byla ověřena dne 10.08.2026 15:41:19.

Kvalifikovaný elektronický podpis byl shledán platným, dokument nebyl změněn a ověření platnosti kvalifikovaného certifikátu bylo provedeno vůči seznamu zneplatněných kvalifikovaných certifikátů k datu 10.08.2026 6:45:14. Údaje o zaručeném elektronickém podpisu: číslo kvalifikovaného certifikátu 016B7867, kvalifikovaný certifikát byl vydán kvalifikovaným poskytovatelem služeb vytvářejících důvěru PostSignum Qualified CA 4, Česká pošta, s.p. pro podepisující osobu Ing. Veronika Hadačová, Česká komora autorizovaných inženýrů a techniků činných ve výstavbě.

Elektronický podpis byl označen kvalifikovaným časovým razítkem, založeným na kvalifikovaném certifikátu vydaném kvalifikovaným poskytovatelem služeb vytvářejících důvěru. Platnost časového razítka byla ověřena dne 10.08.2026 15:41:19.

Kvalifikované elektronické časové razítko bylo shledáno platným, dokument nebyl změněn a ověření platnosti kvalifikovaného certifikátu bylo provedeno vůči seznamu zneplatněných kvalifikovaných certifikátů k datu 08.07.2026 13:27:22. Údaje o časovém razítku: datum a čas 19.05.2026 9:45:01, číslo kvalifikovaného časového razítka 0140C221, kvalifikované časové razítko bylo vydáno kvalifikovaným poskytovatelem služeb vytvářejících důvěru PostSignum Qualified CA 5, Česká pošta, s.p..

Typ vstupního dokumentu: .PDF
Otisk vstupního souboru: 1079F05F5E195690A97C4CFFDD631D1C8AC84EEA277DFDD1B48F50C9E2ED7176
Použitý algoritmus: SHA256_SBB 2.16.840.1.101.3.4.2.1

Subjekt, který změnu formátu dokumentu provedl:

Moravskoslezský kraj, 28. října 2771/117, 70200 Ostrava, posta@msk.cz

Datum vyhotovení ověřovací doložky:

10.8.2026

Jméno a příjmení osoby, která změnu formátu dokumentu provedla:

Moravskoslezský kraj