

OZNÁMENÍ ZÁMĚRU

**DOSTAVBA FARMY PRO KONĚ –
BOXY PRO USTÁJENÍ KONÍ VČETNĚ KRYTÉHO VÝBĚHU,
DVĚ ODCHOVNY PRO HŘÍBATA – KOZLOVICE**

DLE PŘÍLOHY Č.3 ZÁKONA Č.100/2001 SB.

A. ÚDAJE O OZNAMOVATELI:

1. Firma : Paint horse, s.r.o.
2. IČ : 60775149
3. Sídlo : 1. máje 438, 739 61 Třinec - Staré Město
4. Oprávněný zástupce : Ing. Klára Šalková, Kozlovice 928, 739 47; mobil: 777 144 244

B. ÚDAJE O ZÁMĚRU

I. Základní údaje

1. Název záměru :
Dostavba farmy pro koně – boxy pro ustájení koní včetně krytého výběhu,
dvě odchovny pro hříbata - Kozlovice
2. Kapacita (rozsah) záměru:
20 ustájovacích boxů = 20koní; krytý výběh – 30x60m;
2 odchovny pro hříbata – 2 x 5 = 10koní
3. Umístění záměru:
Moravskoslezský kraj, obec a katastrální území - Kozlovice
4. Charakter záměru a možnost kumulace s jinými záměry:
stávající stáje a venkovní výběhy, růst turistického zájmu o obec Kozlovice (výstavba restaurace a penzionu „Na mlýně“, rekreačního zařízení, budování pivovaru, skanzenu a muzea).
5. Zdůvodnění záměru:
rozšíření stávajícího chovu koní v objektu původního kravína a jeho doplnění o nezbytný krytý výběh v návaznosti na rostoucí zájem o chov koní a jejich využití pro relaxaci a rekreační ježdění
6. Stručný popis technického a technologického řešení záměru :

SO 02 Boxy pro ustájení koní včetně krytého výběhu

Hala bude sloužit jako krytý výběh pro koně v případě nepříznivého počasí a v zimě. Podlaha tvoří zemina (jíl) pokrytá vrstvou písku. Na východní straně jsou v přístavku k hale navrhovány individuální boxy pro ustájení koní. Boxy jsou přibližně stejného rozměru 3,5 x 3,0 m a jsou do chodby opatřeny posuvnými vraty 1,5 x 2,2 m. Dělicí stěny mezi boxy budou dřevěné, do výšky 1,4 m plné s oplechovanou horní hranou proti ohryzávaní, s mřížovým nástavcem ze svislých tyčí o výšce 0,8 m. (celková výška stěny 2,2 m). Stěna k chodbě bude vedle vrat do výše 1,2 m plná, betonová. Dovnitř kotce k ní bude přistavěn podezděný krmný žlab s výškou zadní hrany 0,9 m a přední hrany 0,8 m. Délka žlabu je min 0,6 m. Napájení bude provedeno automatickou napáječkou s uzavíratelným přívodem vody. Podlaha v boxech je navržena betonová se spádem 0,5 % směrem k obslužné chodbě, která slouží k zakládání krmiva do žlabů i k ručnímu odvozu hnoje. Ustájení je na podestýlce z pilin a slámy. Chodba bude provedena s betonovou dlažbou.

Počet ustájovacích boxů:		20 ks
Počet koní v boxu:		1 ks
Plocha boxu:	(3,5m x 3,0m)	10,5 m ²
Plocha krytého výběhu:	(60 m x 30 m)	1 800 m ²

SO 03 Přístřešek pro hříbata

Přístřešek pro ustájení hříbat je dřevěná konstrukce s půdním prostorem, rozdělený na vstupní krytou část a ustájovací prostor hříbat na hluboké podestýlce. Podestýlka bude

podle potřeby doplňována balíkovanou slámou a pilinami. Napájení bude provedeno automatickou nezamrzající napáječkou. Krmení bude prováděno do společného žlabu. Půdní prostor bude sloužit pro uskladnění sena. Odklíz hnoje bude sezónní, vyskladněním celé podestýlky. Tento objekt je v areálu realizován dvakrát.

Počet ustájovacích míst:		5 ks
Plocha stáje:	(9,5 m x 6,5 m)	55 m ²
Plocha připadající na 1 ks:		11 m ²
Plocha objektu:	(16,1 m x 7 m)	112 m ²
Výška stropu min:		3,8 m
Objem půdního prostoru:		145 m ²

7. Předpokládaný termín zahájení realizace záměru a jeho dokončení:

srpen - listopad 2006

8. Výčet dotčených územně samosprávných celků :

Kozlovice

9. Výčet navazujících rozhodnutí podle § 10 odst. 4 a správních úřadů, které budou toto rozhodnutí vydávat

II. Údaje o vstupech

a) Zábor zemědělského půdního fondu

Pozemky určené ke stavbě jsou vedeny ve dvou druzích pozemků :

- ostatní plocha : parcela č. 3342/3, 3342/7, 3400/5, 4069/2

- trvalý travní porost : parcela č. 3516/4, 3490/10

Pro výstavbu bude nutno zajistit vynětí ze zemědělského půdního fondu –

z parc.č . 3516/4 - 1030 m², z parc č. 3490/10 - 226 m².

b) denní spotřeba vody :

30 koní x 33l = 990l = 0,99m³

Pitná voda je zajištěna ze stávajícího vnitroareálového rozvodu (stávající přípojka z obecního vodovodu).

c) denní potřeba slámy a pilin :

sláma – 30 koní x 5kg = 150kg

piliny - 30 koní x 3kg = 90kg

d) denní potřeba krmiva :

granule – 30 koní x 3kg = 90kg

seno - 30 koní x 5kg = 150kg

III. Údaje o výstupech

a) produkce hnoje :

denní – 30 koní x 14,9kg = 447,0kg

roční – 447,0 x 365 = 163 155kg

b) produkce močůvky :

denní – 30 koní x 3,28kg = 98,4kg

roční - 98,4 x 365 = 35 916kg

Močůvka bude likvidována nasákavostí podestýlky (0,75kg/1kg podestýlky) a likvidována v hnoji

c) roční produkce chlévské mrvy (hnůj + močůvka v podestýlce) :

163 155 + (35 916 : 0,75) = 211 043kg

211,043 : 0,68 = 310,36m³

Mrva je skladována krátkodobě v uzavřených kontejnerech a podle potřeby odvážena smluvním partnerem ZD Kozlovice.

C. ÚDAJE O STAVU ŽIVOTNÍHO PROSTŘEDÍ V DOTČENÉM ÚZEMÍ

D. ÚDAJE O VLIVECH ZÁMĚRU NA OBYVATELSTVO A NA ŽIVOTNÍ PROSTŘEDÍ

Záměr má minimální negativní vlivy na obyvatelstvo a životní prostředí, neboť se jedná o chov koní a jejich výcvik v přirozeném prostředí. Tyto vlivy budou určitě kvalitativně i kvantitativně menší než při chovu 96ks hovězího dobytka v minulosti v bývalém kravínu.

E. POROVNÁNÍ VARIANT ŘEŠENÍ ZÁMĚRU

Varianty řešení záměru nebyly zpracovány.

F. DOPLŇUJÍCÍ ÚDAJE

Projektová dokumentace :

v.č.02 – katastrální snímek

v.č.03 - situace

- boxy pro ustájení včetně krytého výběhu :

v.č.04 – půdorys

v.č.07 – perspektiva

- odchovny hřibat .

v.č.08 – půdorys

v.č.12 – perspektiva

G. VŠEOBECNĚ SROZUMITELNĚ SHRNUTÍ NETECHNICKÉHO CHARAKTERU

H. PŘÍLOHA

vyjádření Obce Kozlovice

Ing. Klára Šalková, Kozlovice 928, 739 47; mobil: 777 144 244

ing.arch. Ladislav Kučera, ul.J.Suka 1753, 738 01 Frýdek-Místek, tel. 558 437 646

2.srpna 2006



9

Obec Kozlovice, 739 47 Kozlovice č. 343, okr. Frýdek-Místek

Váš dopis/zn.:

Ze dne: 17. 3. 2006

Naše značka: OÚ-272/2006

Vyřizuje: Fojtíková

Ing. arch. Ladislav Kučera
ul. J. Suka 1753
738 02 Frýdek-Místek

V Kozlovicích dne: 23. 3. 2006

**Stavba „Boxy pro ustájení koní včetně krytého výběhu, odchovny pro hřibata, Kozlovice“
– vyjádření obce**


Obec Kozlovice nemá námitek k vydání územního rozhodnutí a stavebního povolení na stavbu „Boxy pro ustájení koní včetně krytého výběhu, odchovny (přístřešky) pro hřibata, Kozlovice“.

Pozemky dotčené stavbou jsou podle schváleného územního plánu obce zařazeny v neurbanizovaném území – v zóně zemědělské výroby (parc. č. 4069/2, 3490/10, 3516/4, 3400/5) a v urbanizovaném území – v zóně výroby (parc. č. 3342/7, 3342/3). V obou těchto zónách je přípustné umístit a povolovat výše uvedené stavby.

Obec Kozlovice je vlastníkem a správcem veřejného vodovodu, stavbou nedojde k dotčení trasy vodovodu.


Obec KOZLOVICE
PSČ 739 47
OKR. FRÝDEK-MÍSTEK

Ing. Miroslav Tofel
starosta obce

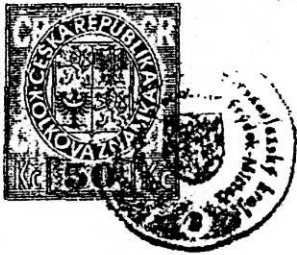


Katastrální snímek

Měřítko: 1 : 2 880

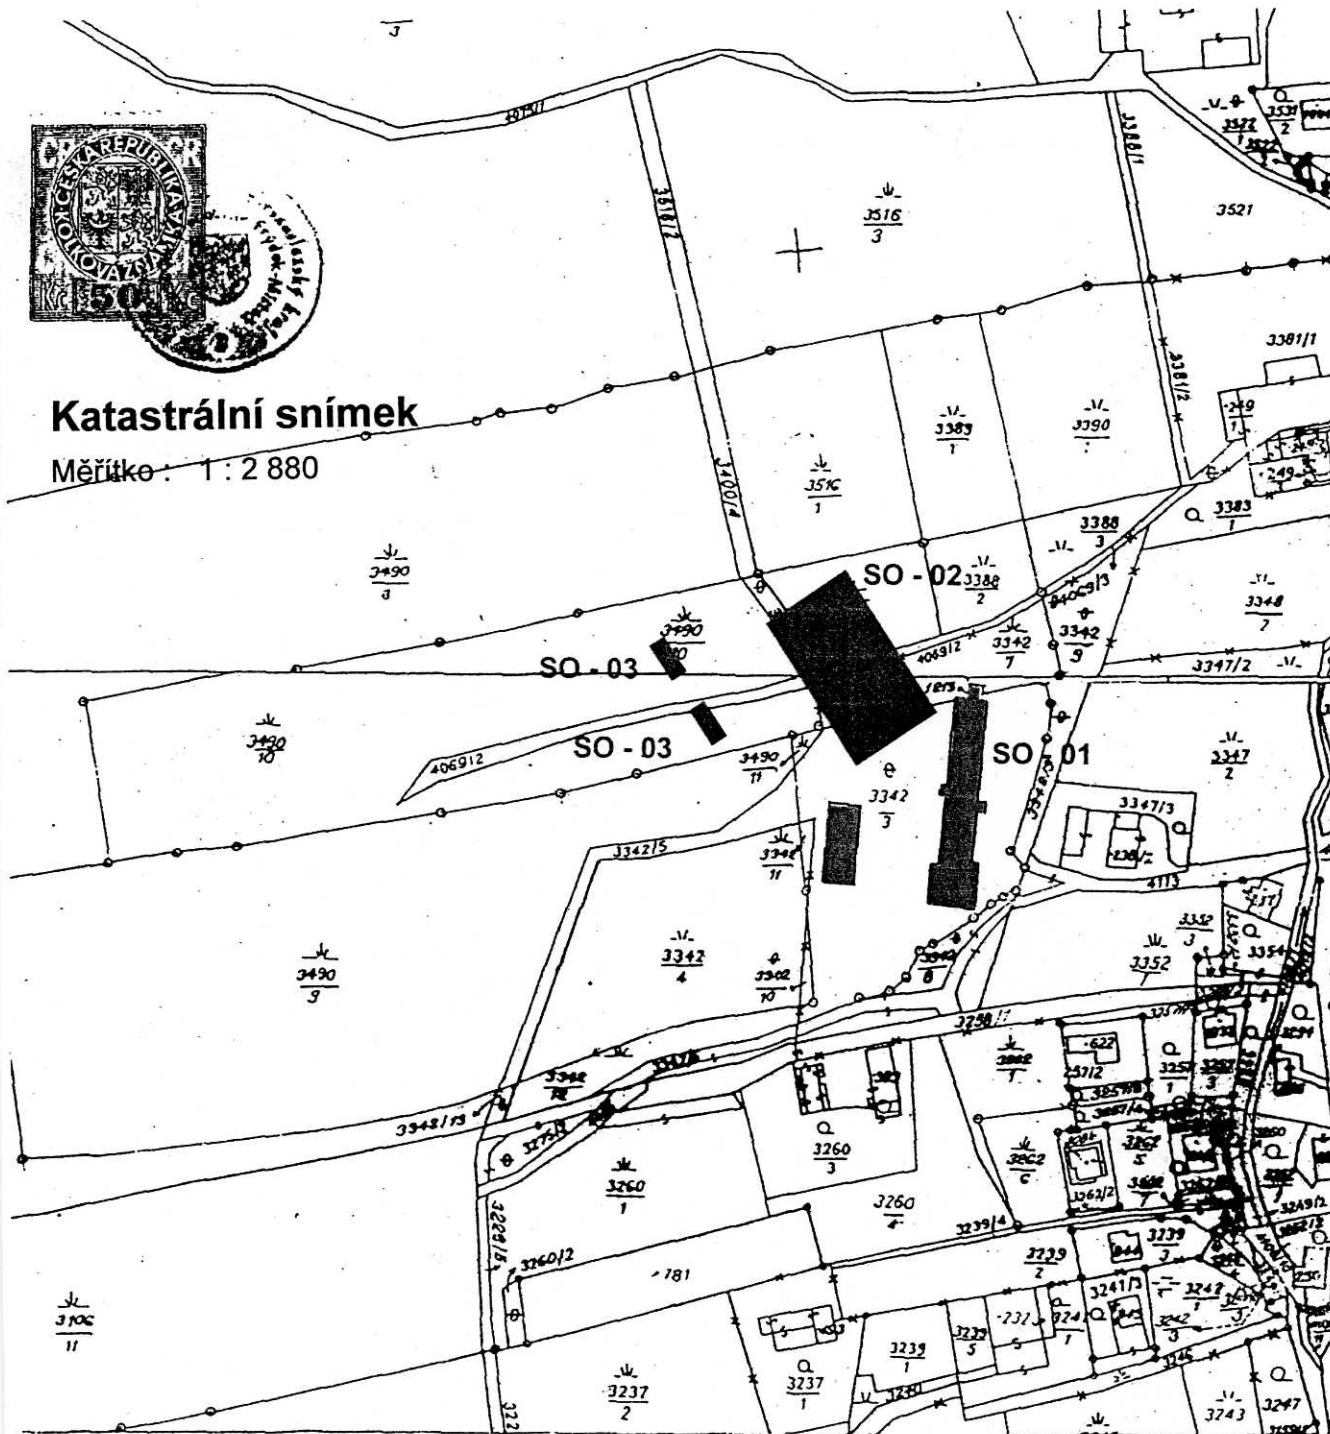


pro Moravskoslezský kraj astrální pracoviště F-M	Okres FRÝDEK-MÍSTEK	Obec 140 ZLOVICIČ	Datum 13.12.05
území ZLOVICIČ	Mapový list XVIII-13/8,12	Měřítko 1:2880	Podpis <i>[Signature]</i>


ZODP. PROJEKTANT ing.arch. Ladislav Kučera	PROJEKTANT SPEC.	VYPRACOVAL	 ING. ARCH. LADISLAV KUČERA UL. J.SUKA 1753 FRÝDEK-MÍSTEK
INVESTOR ing. Klára Šalková, Kozlovice 928			
AKCE Dostavba farmy pro koně			FORMÁT 2 x A4
			DATUM 05 / 2006
			STUPĚŇ Projekt pro ÚR
			ZAK. Č. : 013 / 2006
ČÁST Stavební řešení			MĚŘÍTKO
OBSAH Katastrální snímek + ZPF			ČÍS. VÝKRESU 02


Zábor ZPF


Měřítko : 1 : 1 000

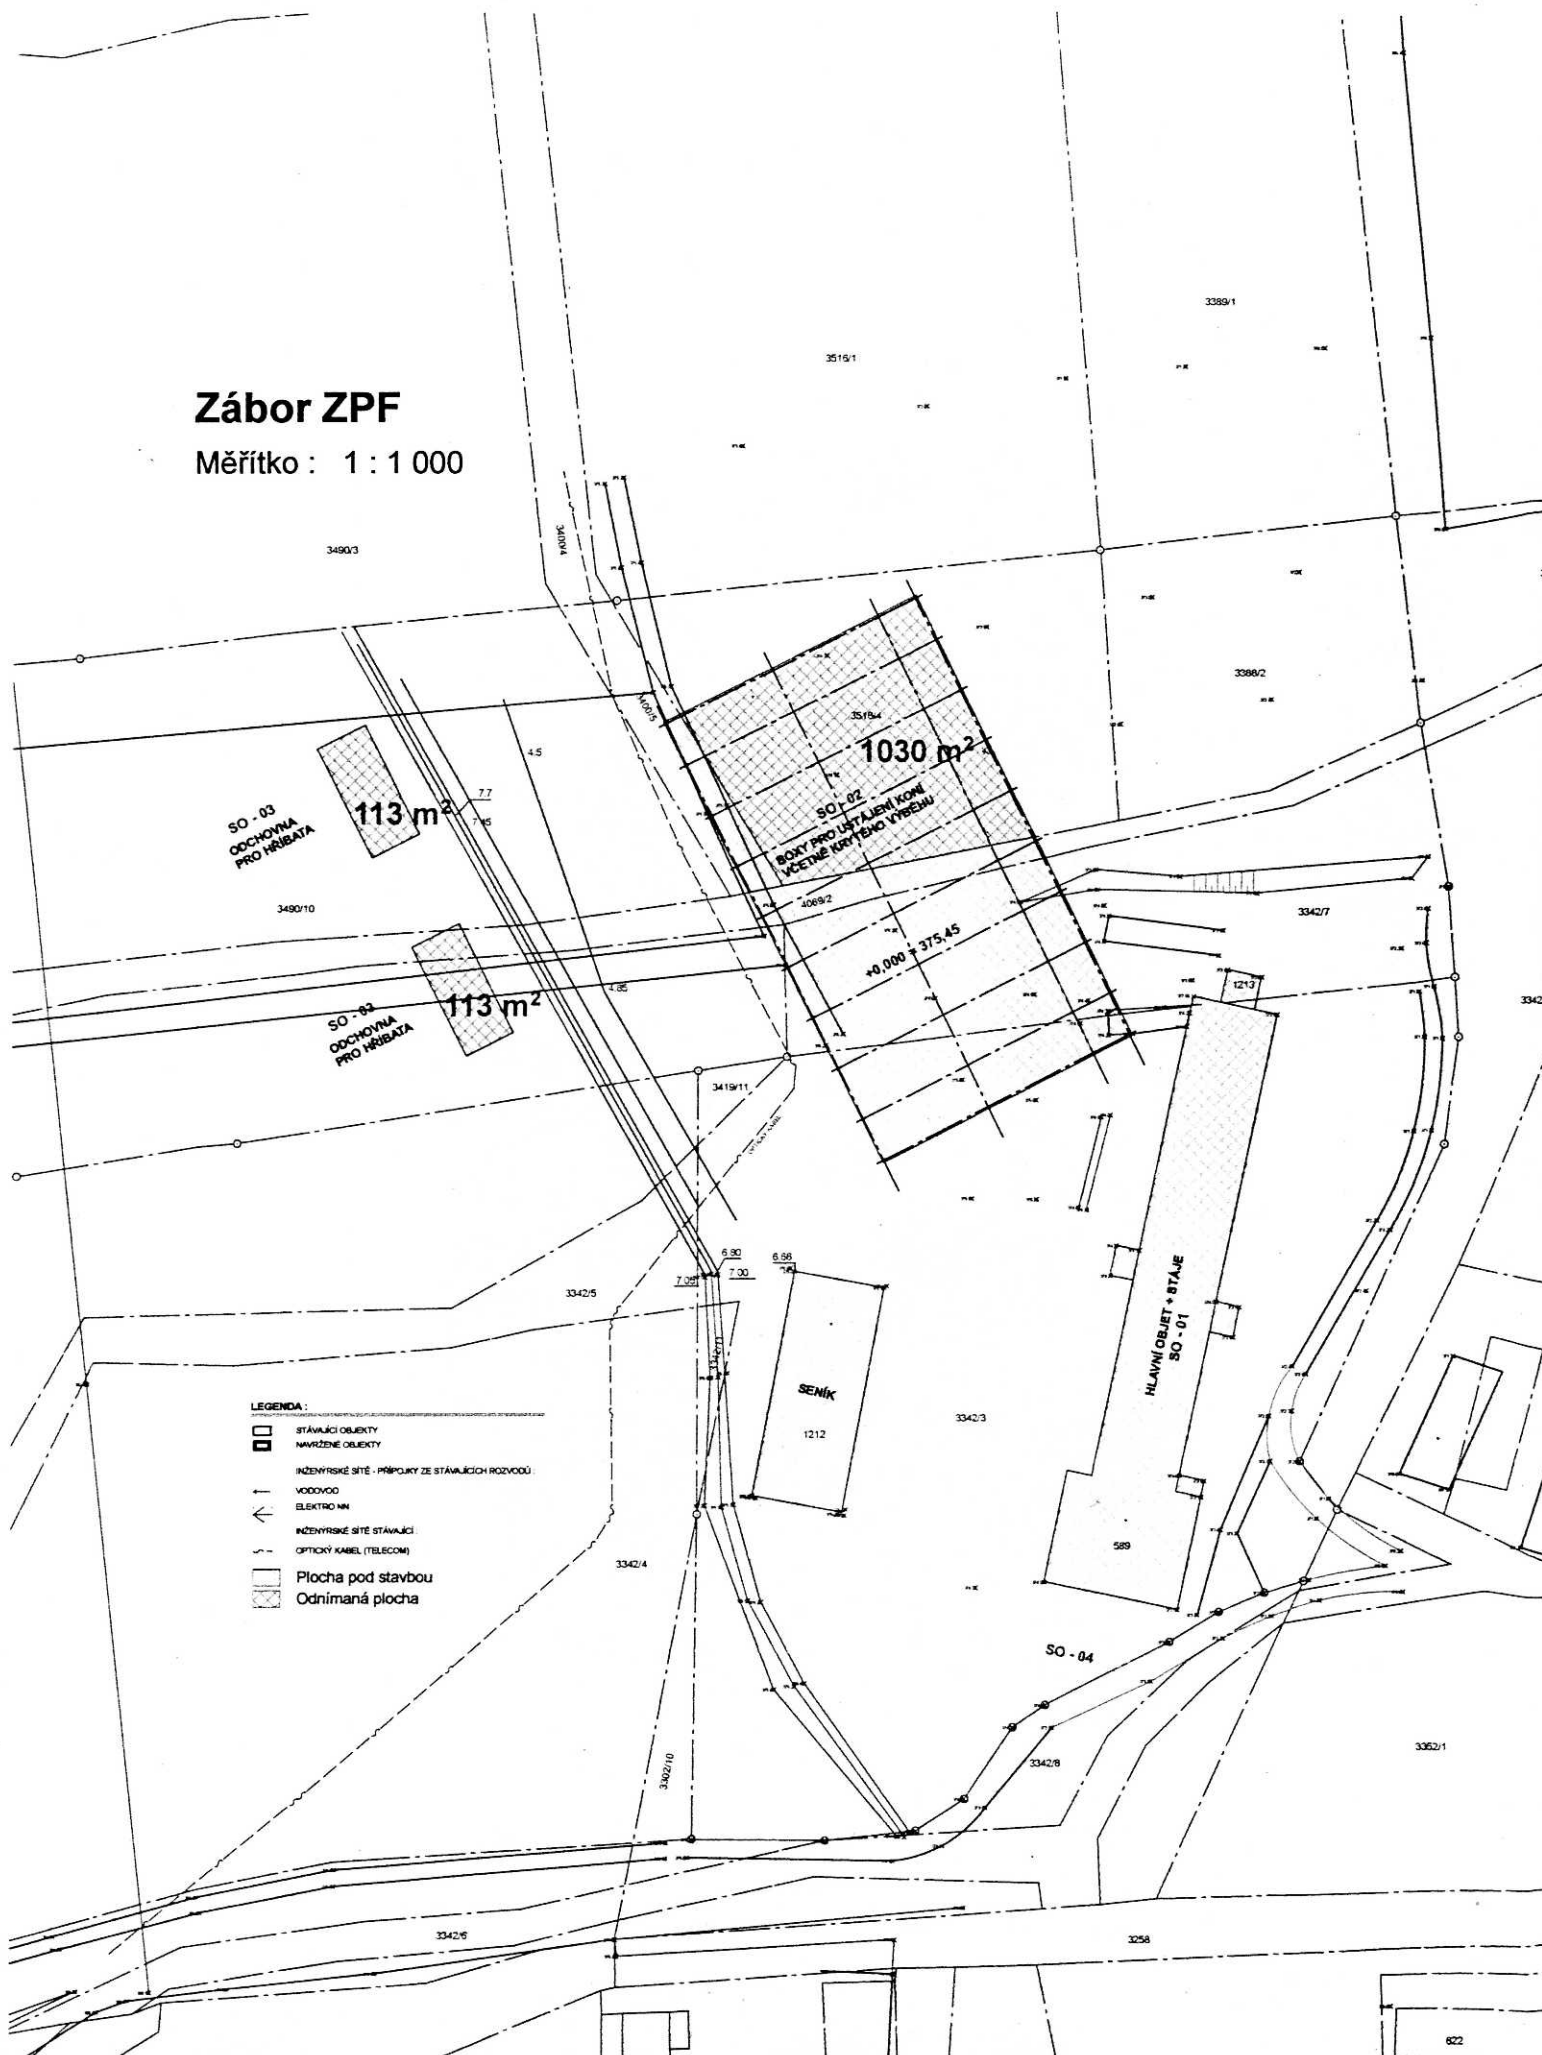

- LEGENDA :
- STÁVAJÍCÍ OBJEKTY
 - NAVRŽENÉ OBJEKTY
 - INŽENYRSKÉ SÍTĚ - PŘÍPOJKY ZE STÁVAJÍCÍCH ROZVODŮ
 - VODOVOD
 - ELEKTRO M
 - INŽENYRSKÉ SÍTĚ STÁVAJÍCÍ
 - OPTICKÝ KABEL (TELECOM)
 - Plocha pod stavbou
 - Odnímaná plocha

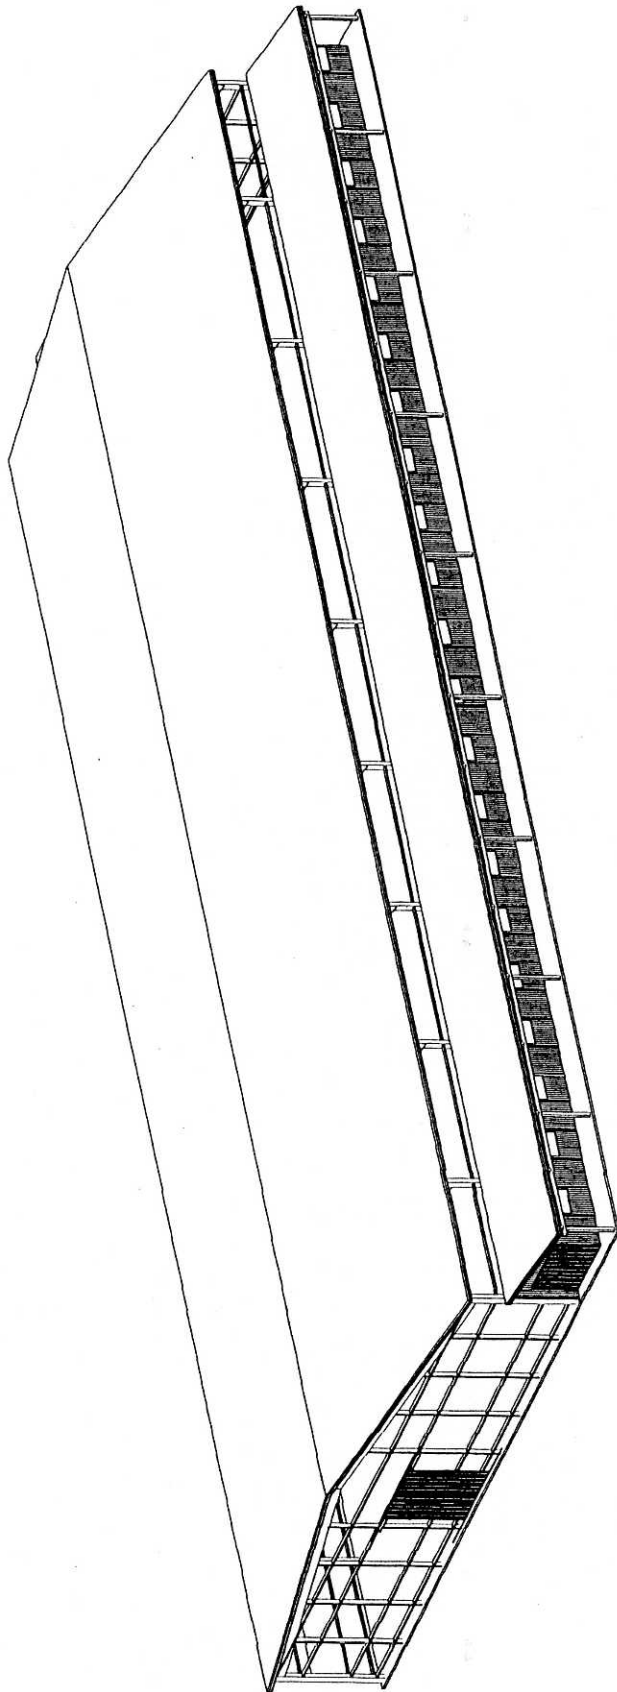

ZODP: PROJEKTANT ing. arch. Ladislav Kučera	PROJEKTANT SPEC. ing. Jiří Havel	VYPRACOVAL	 ING. ARCH. LADISLAV KUČERA s.r.o. IČO: 253 193 173 INVESTICE
INVESTOR AKCE	ing. Klára Šalková, Kozlovice 928		
Dostavba farmy pro koně SO - 02 Boxy pro koně a krytý výběh			FORMÁT 2 x A4 DATUM 05 / 2006 STUPĚŇ Projekt pro ÚR ZAK. Č. 013 / 2006 MĚŘITKO ČÍS. VÝKRESU
ČÁST			Stavební řešení
OBSAH			Perspektivní pohled
			07

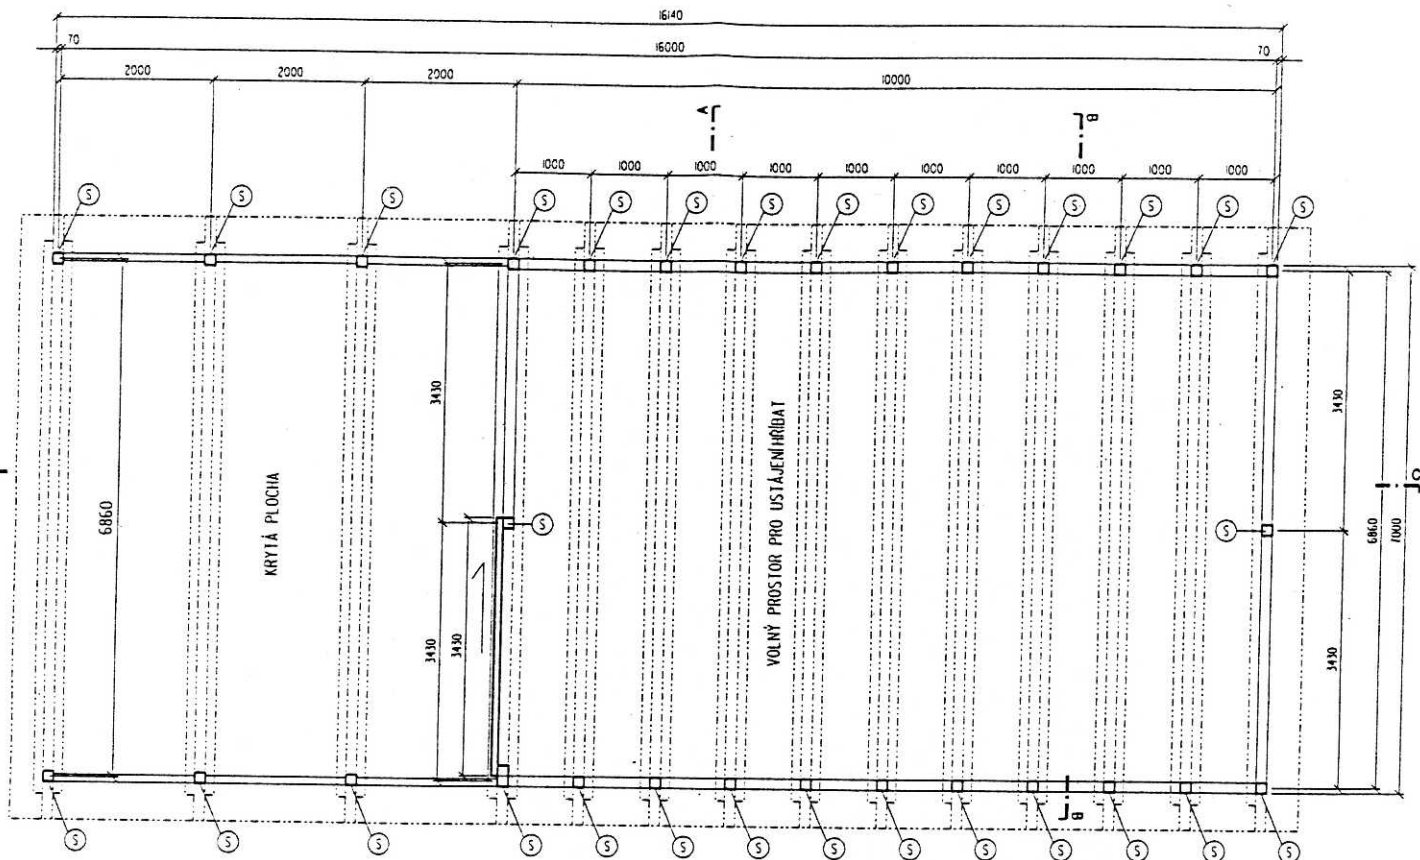


POZNÁMKA:
 - DŘEVĚNÉ SLOUPKY (S) BUDOU VE SPODNÍ ČÁSTI PRORIZNUTY,
 OSÁZENY NA OCELOVÉ PATKY (VIZ VÝKRES Č.9) A PROŠROUBOVÁNY (M 14)
 - VEŠKERÉ DŘEVĚNÉ PRVKY IMPREGNOVAT PROTIDŘEVOKAZNĚMU HMYZU A HOUBAM






půdorys 1. NP

přístřešek pro hřibata, Kozlovice 928

investor	ing. Klára Šalková, Kozlovice 928, 738 47
nápl. architekt	ing. arch. Irena Čehovská, Hranovská 14, Olomouc
architektonická kancelář	ing. arch. Viktor Čechovský, Hranovská 14, Olomouc
stupně PD	DSP únor 2006

ZODP. PROJEKTANT	PROJEKTANT SPEC.	VYPRACOVAL	 ING. ARCH. LADISLAV KUČERA UL. J.SUKA 1753 FRYDEK-MÍSTEK
ing. arch. Ladislav Kučera	ing. arch. Irena Čehovská		
INVESTOR	ing. Klára Šalková, Kozlovice 928		
AKCE	Dostavba farmy pro koně SO - 03 Přístřešek pro hřibata		FORMÁT DATUM STUPEŇ ZAK. Č.: MĚŘÍTKO
ČÁST	Stavební řešení		05 / 2006 Projekt pro ÚR 013 / 2006
OBSAH	Půdorys 1.NP		čís. VÝKRESU 08

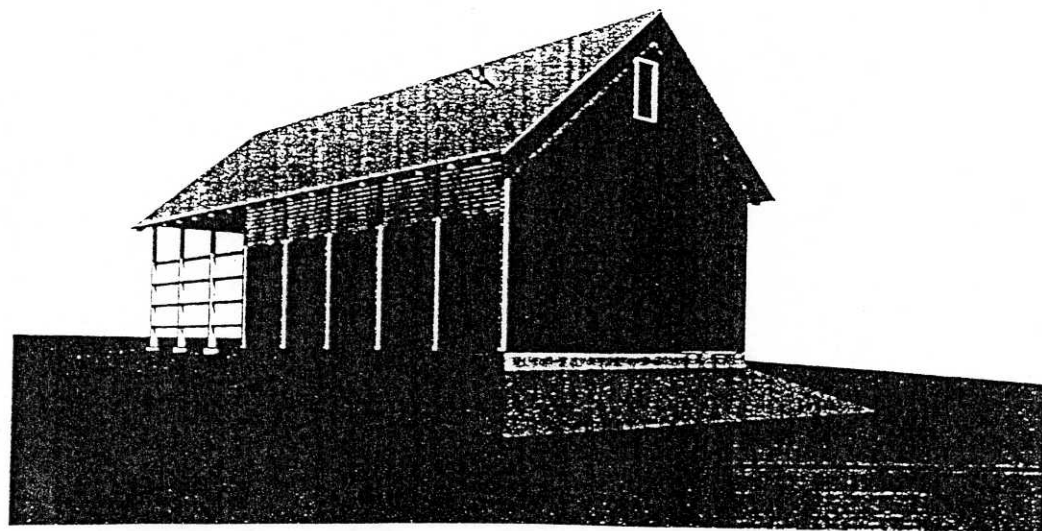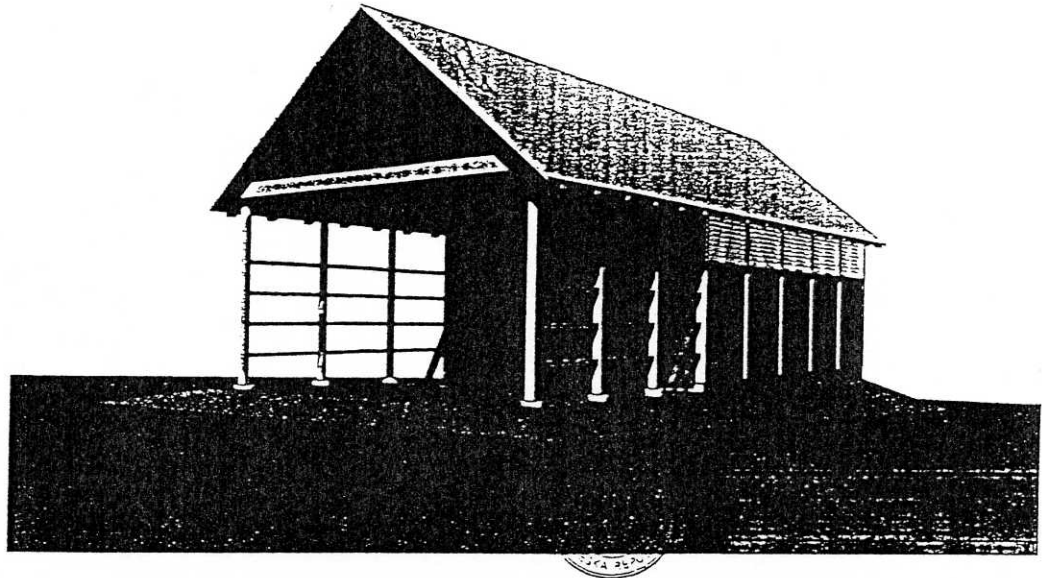

ZODP. PROJEKTANT	PROJEKTANT SPEC.	VYPRACOVAL	 ING. ARCH. LADISLAV KUČERA UL. J. SUKA 1753 FRYDEK-MÍSTEK	
ing. arch. Ladislav Kučera	ing. arch. Irena Čehovská			
INVESTOR	ing. Klára Šalková, Kozlovice 928			
AKCE	Dostavba farmy pro koně SO - 03 Přístřešek pro hřibata		FORMÁT	
ČÁST	Stavební řešení		DATUM	05 / 2006
			STUPEŇ	Projekt pro ÚR
OBSAH	Perspektiva		ZAK. Č. :	013 / 2006
			MÉRÍTKO	
			ČÍS. VÝKRESU	12