


SITUACE ŽIVOTNÍHO PROSTŘEDÍ

v zájmovém území záměru Kolejové napojení Letiště Václava Havla do odbočky Jeneček v roce 2024 - základní mapa ZM10

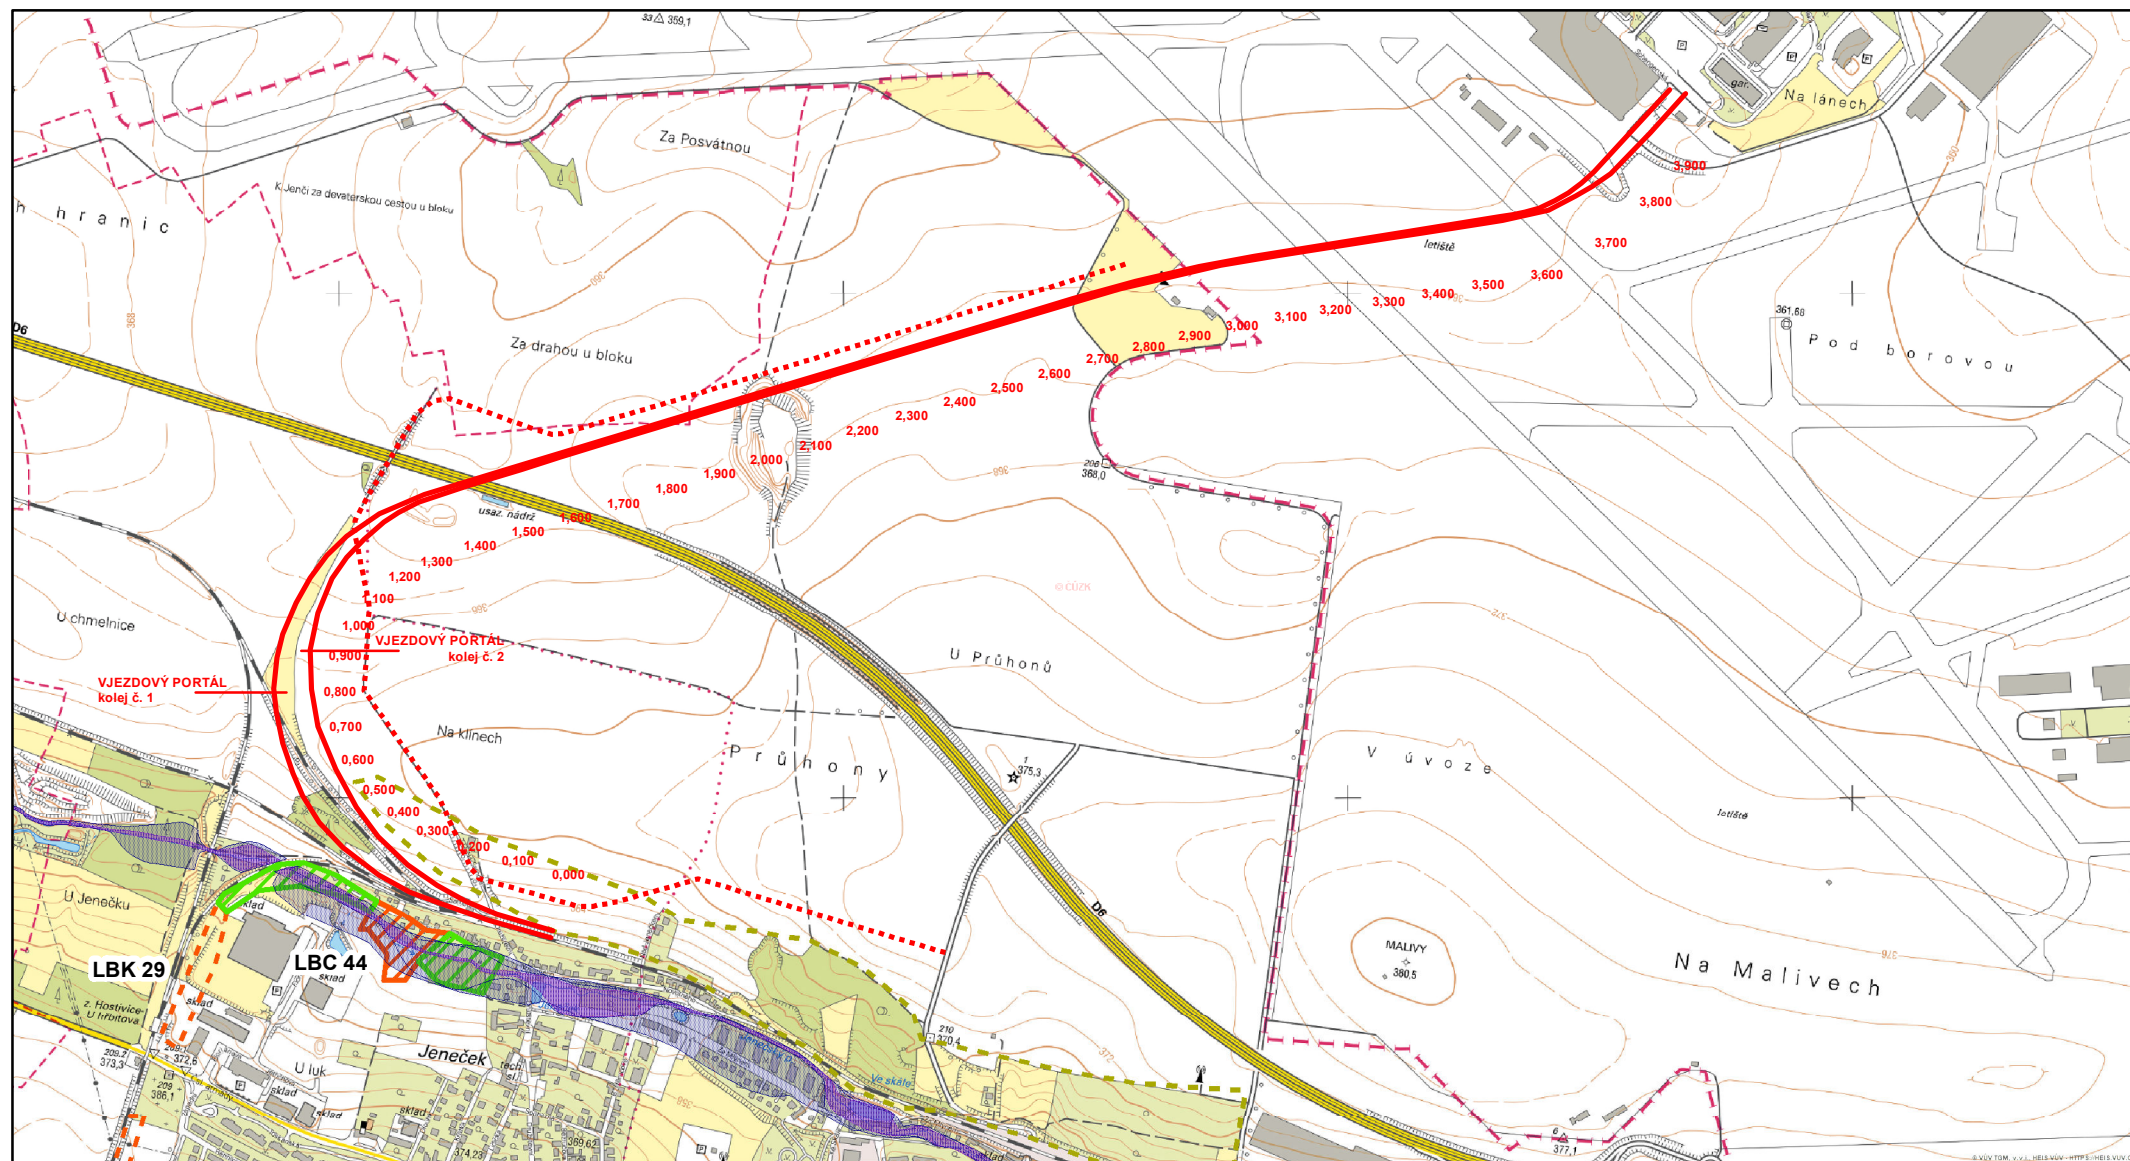

Trasa záměru


- novostavba železnice, 1. a 2. kolej
- obslužná pozemní komunikace

Územní systém ekologické stability

- ▨ LBC 44, funkční
- ▨ LBC 44, nefunkční
- ▨ LBC 29, nefunkční
- ▨ interakční prvek

Záplavové území

- ▨ aktivní zóna záplavového území
- ▨ záplavové území pro Q100

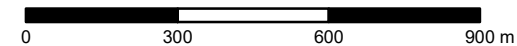

Mapový podklad: WMS ZM10 © ČÚŽK
Záplavové území: WMS Záplavová území © HEIS VÚV
Trasa záměru: Dokumentace EIA