


SITUACE ŽIVOTNÍHO PROSTŘEDÍ

v zájmovém území záměru Kolejové napojení Letiště Václava Havla do odbočky Jeneček v roce 2024 - ortofoto

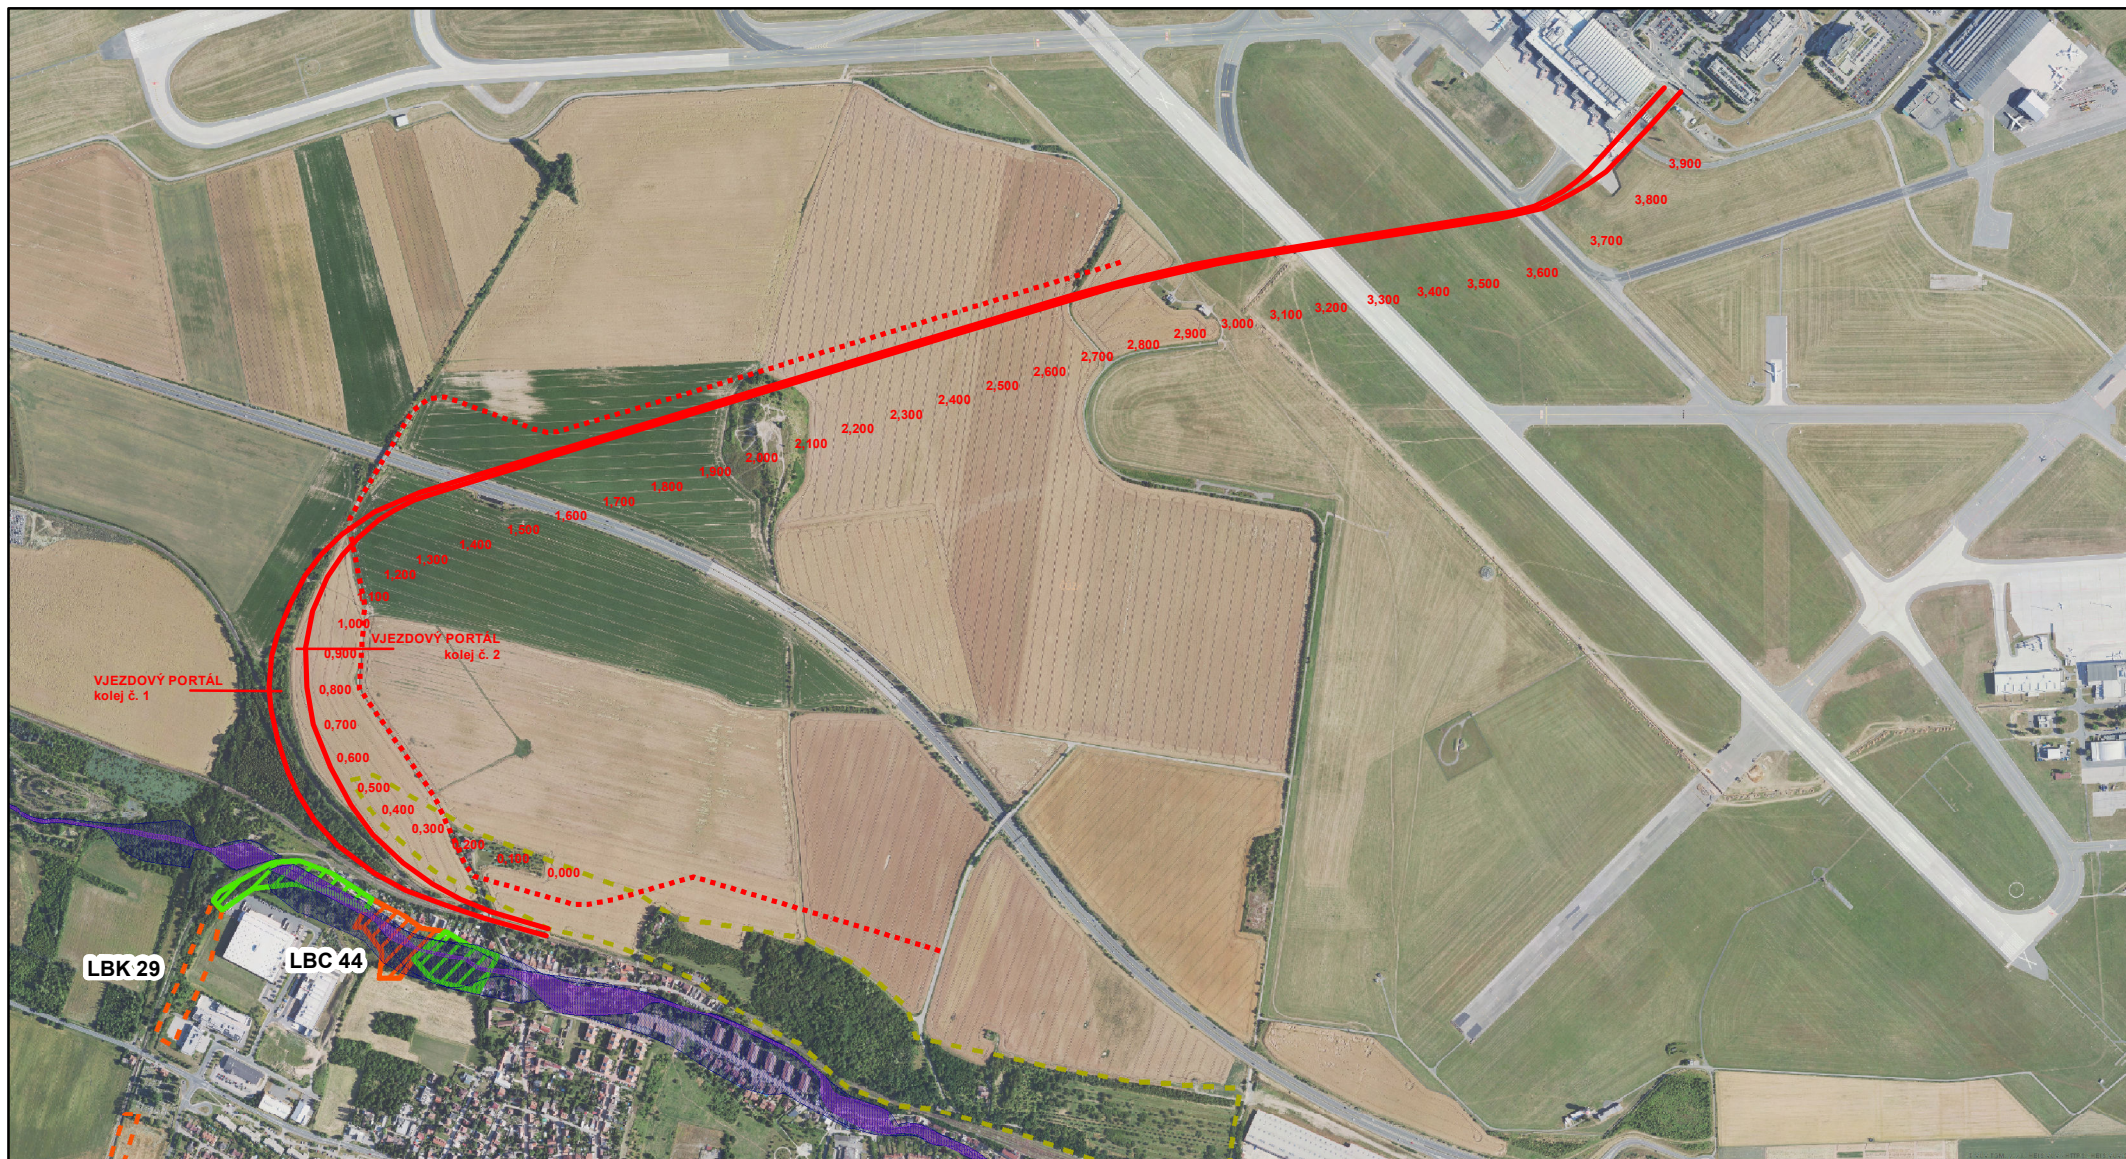

Trasa záměru


- novostavba železnice, 1. a 2. kolej
- obslužná pozemní komunikace

Územní systém ekologické stability

- LBC 44, funkční
- LBC 44, nefunkční
- LBK 29, nefunkční
- interakční prvek

Záplavové území

- aktivní zóna záplavového území
- záplavové území pro Q100

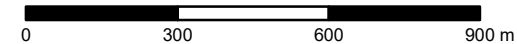

Mapový podklad: WMS ortofoto © ČÚZK
Záplavové území: WMS Záplavová území © HEIS VÚV
Trasa záměru: Dokumentace EIA