


SITUACE NOVÉ OBYTNÉ ZÁSTAVBY V OBCI HOSTIVICE

v zájmovém území ve vzdálenosti do 100 m od železnice




rodinné domy vybudované po roce 2015

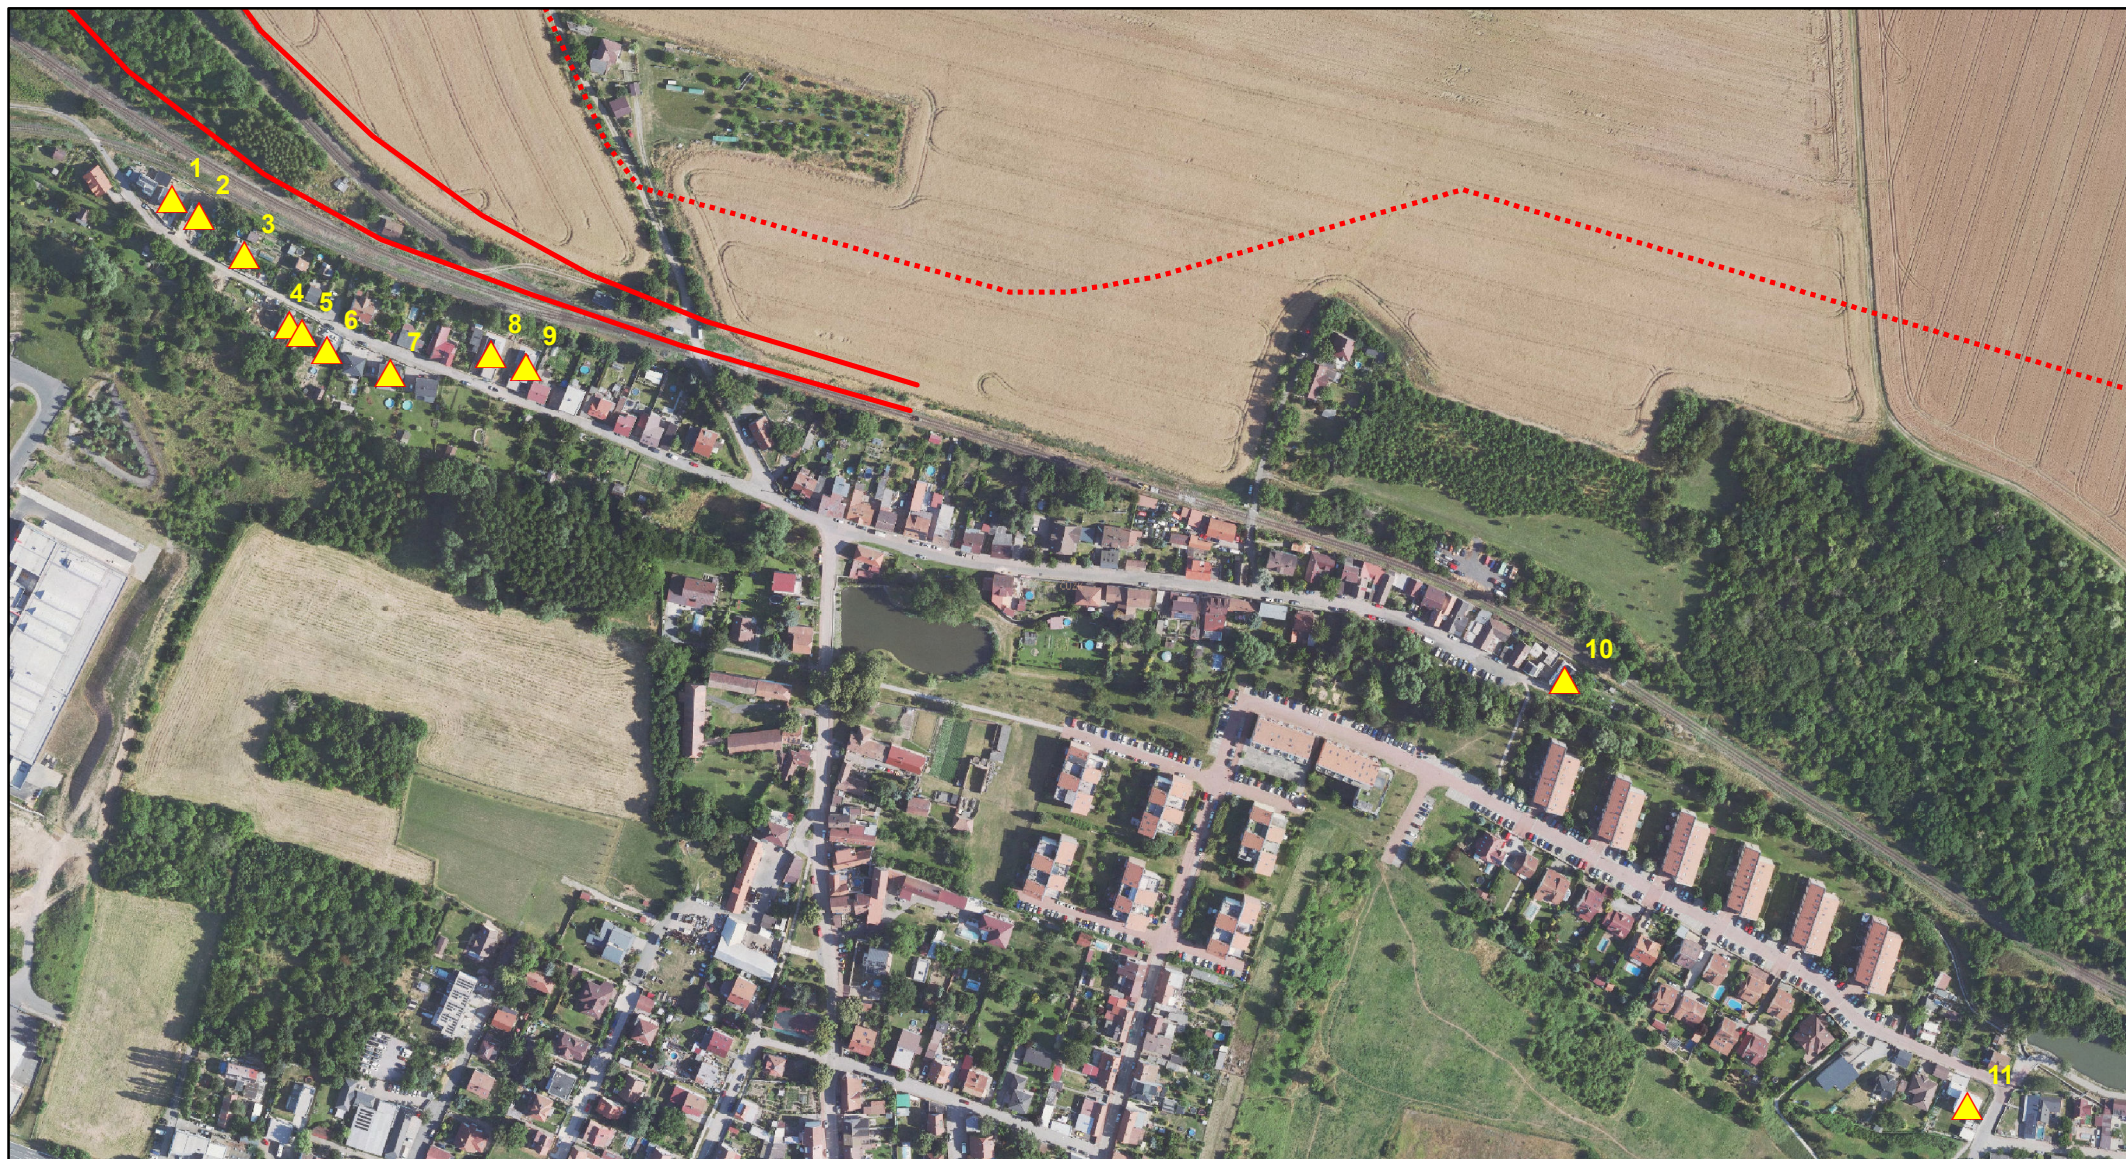

trasa novostavby železnice



trasa obslužné pozemní komunikace

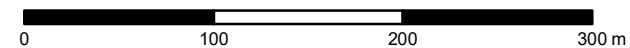

Mapový podklad: WMS Ortofoto 2023 © ČÚZK
Trasa záměru: Dokumentace EIA