


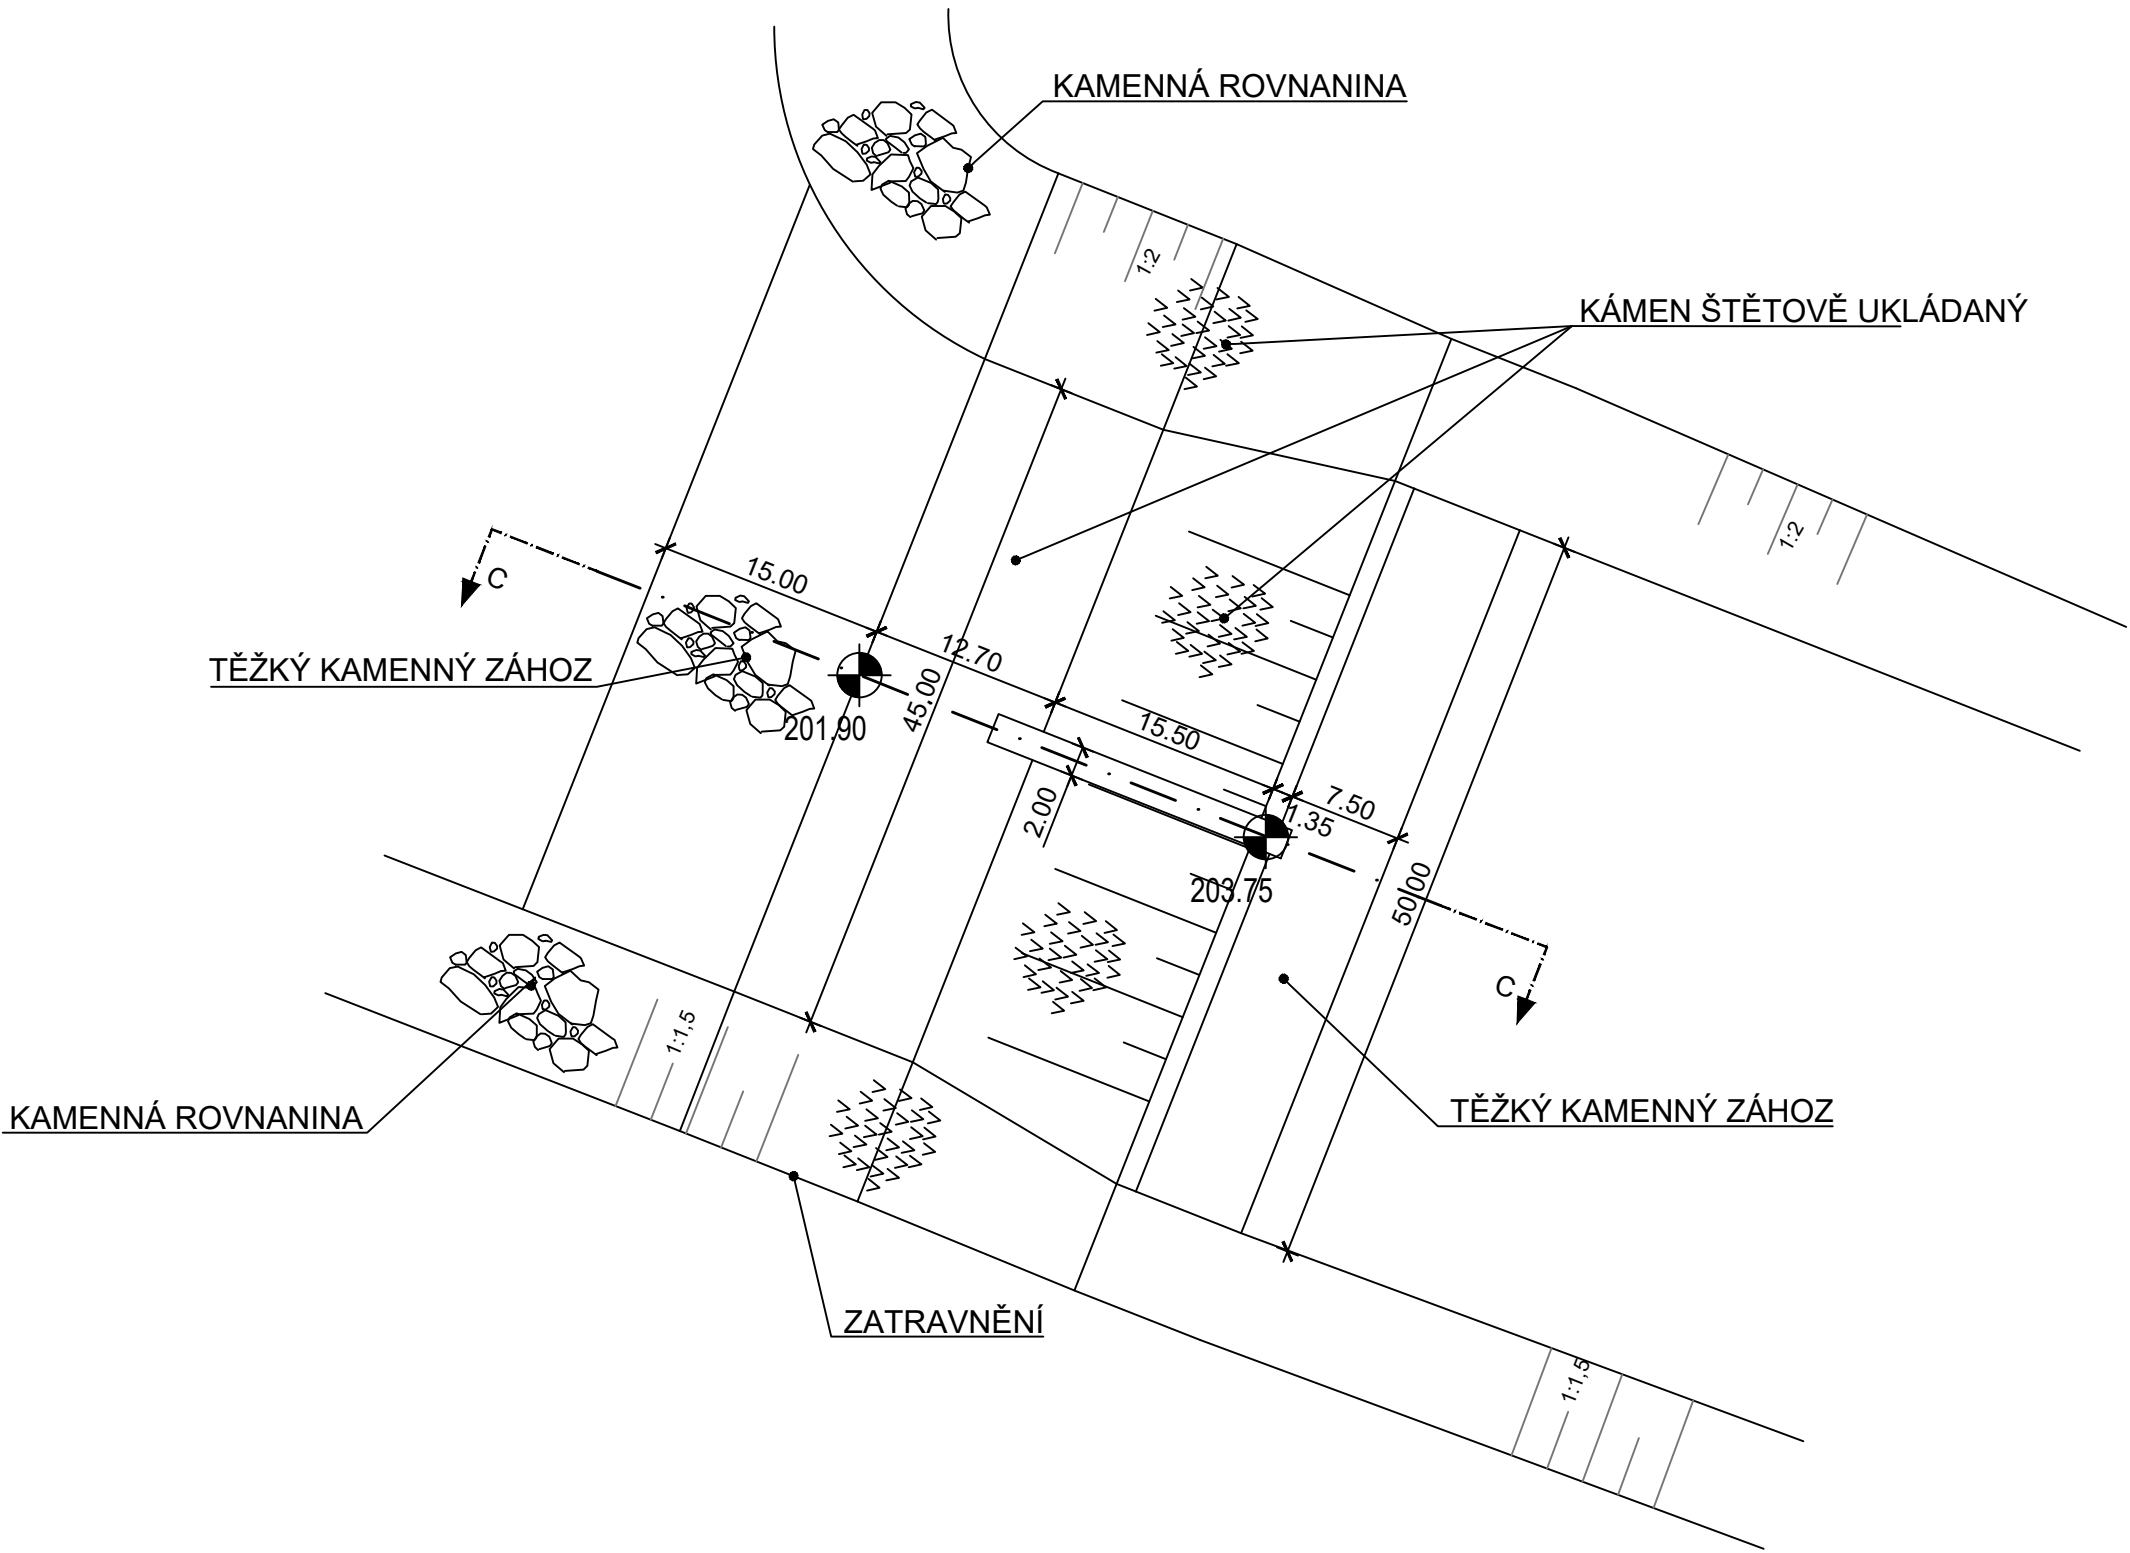

Zpracováno pro:



Konsorcium:	EIA Přelouč	Projektant technického řešení:	Ev. č. Objednatele:	SML-2025-041
Složené z			Datum:	13/02/2026
			Měřítko:	1:500
			Formát:	2xA4
			Zpracováno v prostředí:	Autodesk AutoCAD 2026
			Souřadnicová soustava:	S-JTSK, výškový systém Balt po vyrovnání
			Zodpovědná osoba:	Ing. Kateřina Boříková
			Zpracoval:	Ing. Ondřej Němčanský, Ing. Eva Hájková
			Integra Consulting s.r.o. Sudoměřská 1243/25 Praha 3, 130 00 IČ: 27566617	Ekopontis, s.r.o. Husovická 884/4 Brno, 614 00 IČ: 03866866
Název výkresu:	A.2.5.1 Balvanitý skluz - Půdorys			