



A.2.5.2 ŘEZY


PŘÍČNÝ ŘEZ A-A
M 1:200

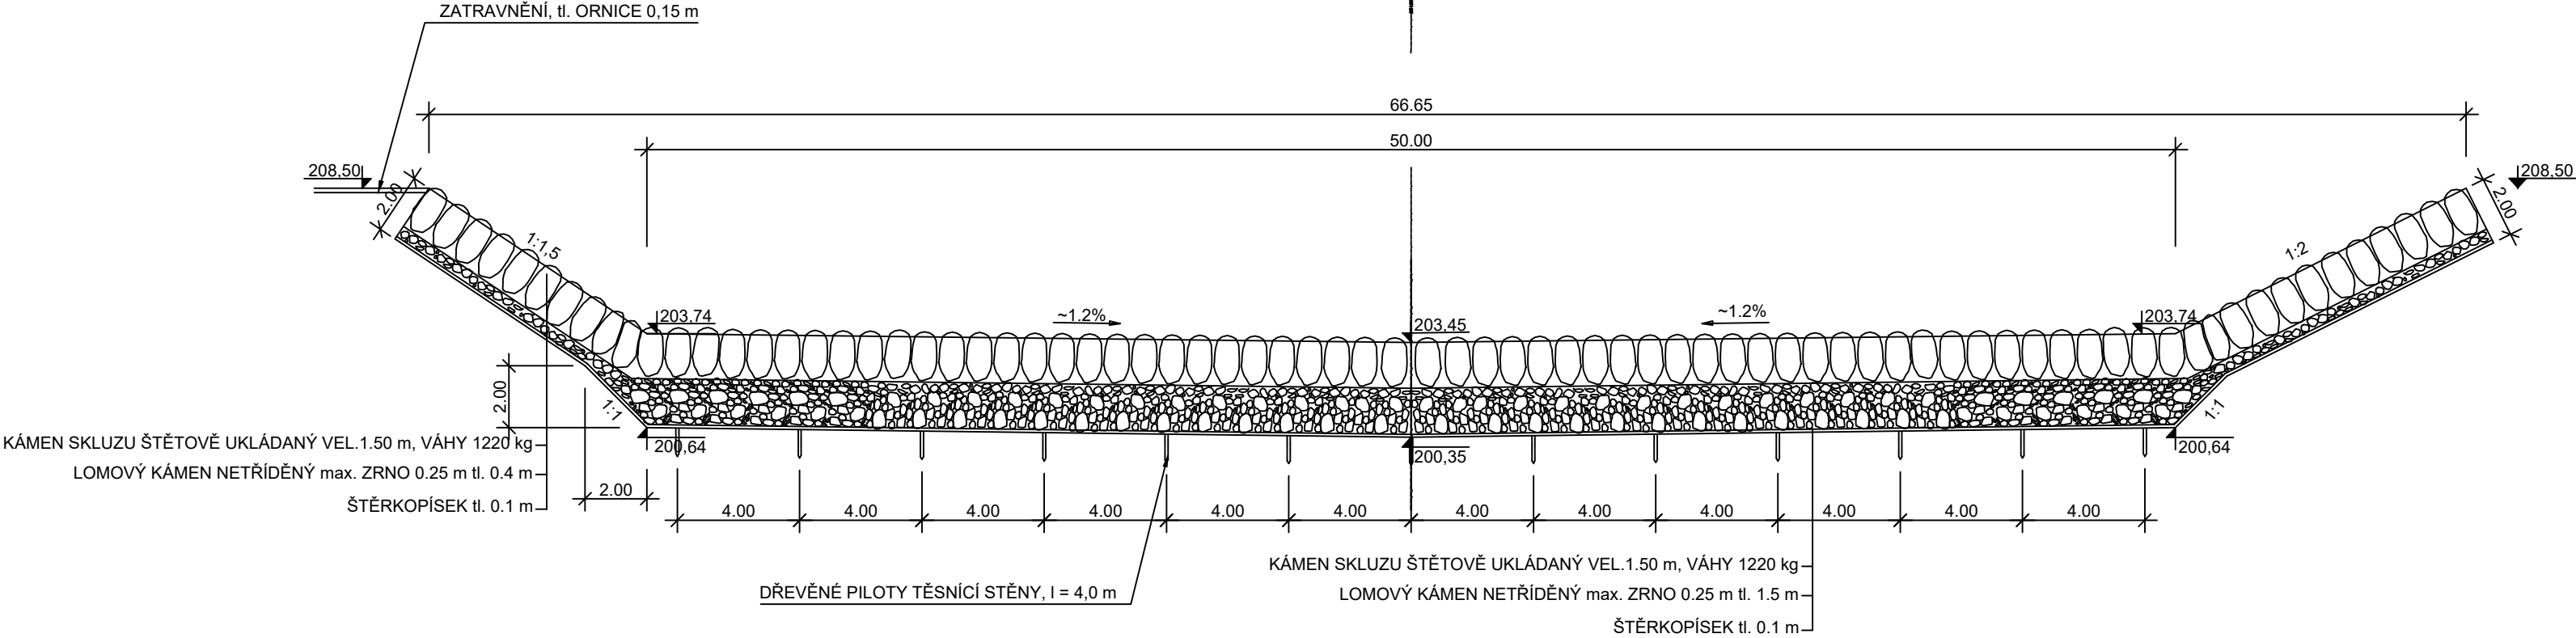


PŘÍČNÝ ŘEZ B-B
M 1:200

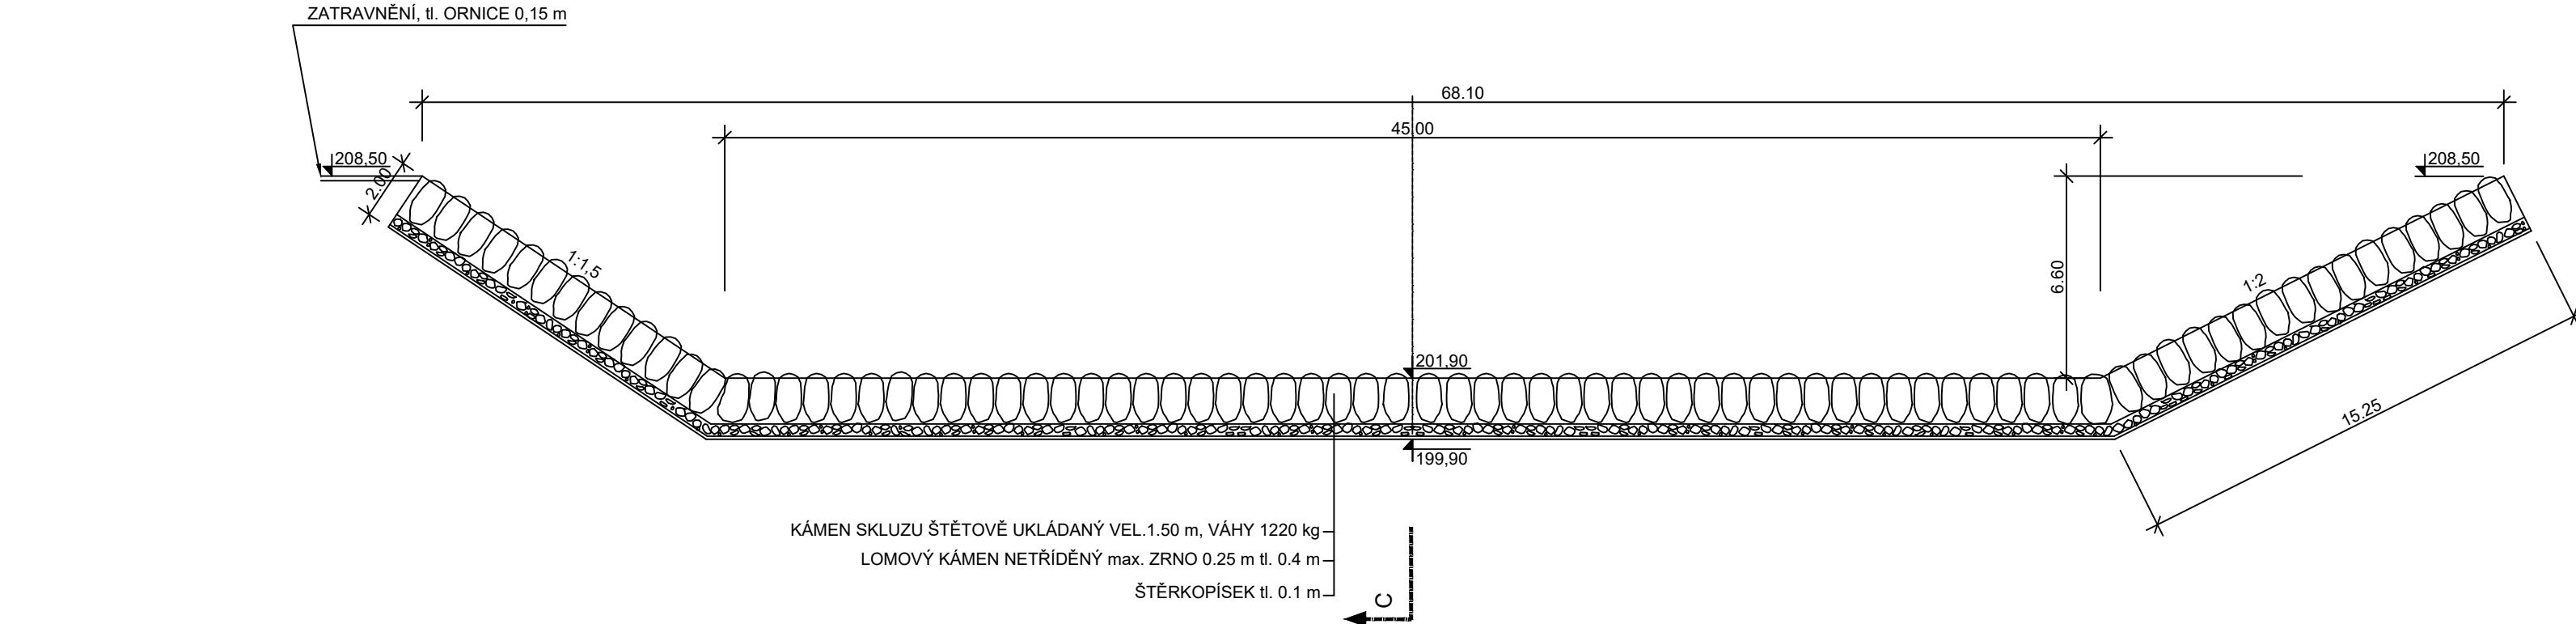

PODÉLNÝ ŘEZ C-C
M 1:200

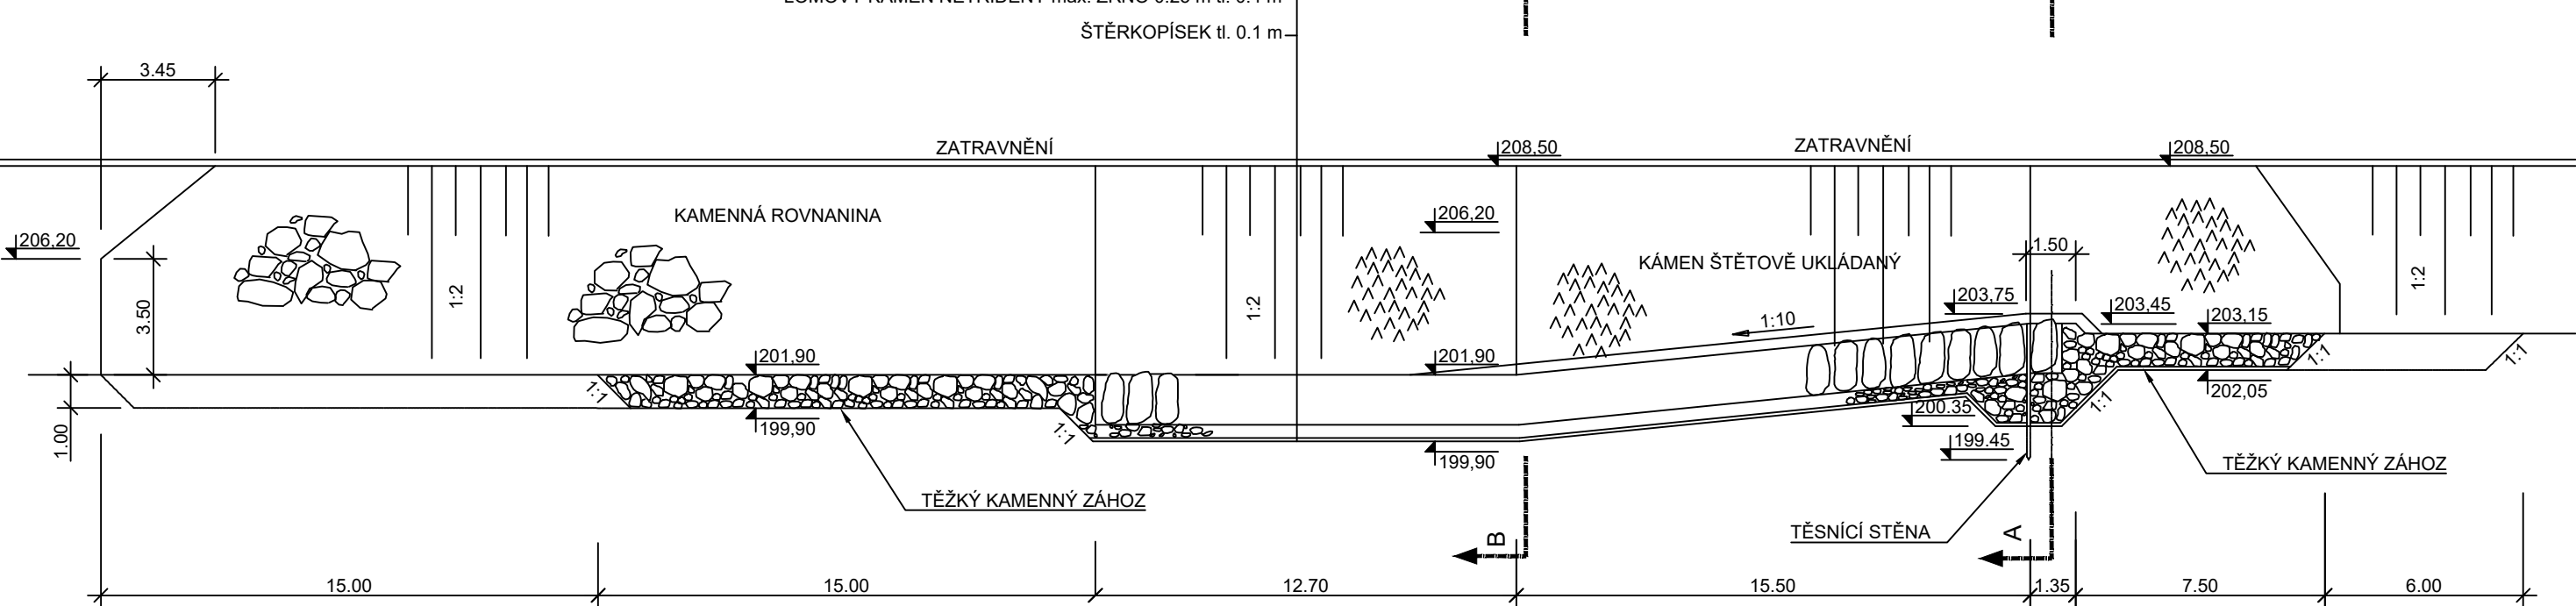

DETAIL TĚSNĚNÍ PŘELIVU M 1:50

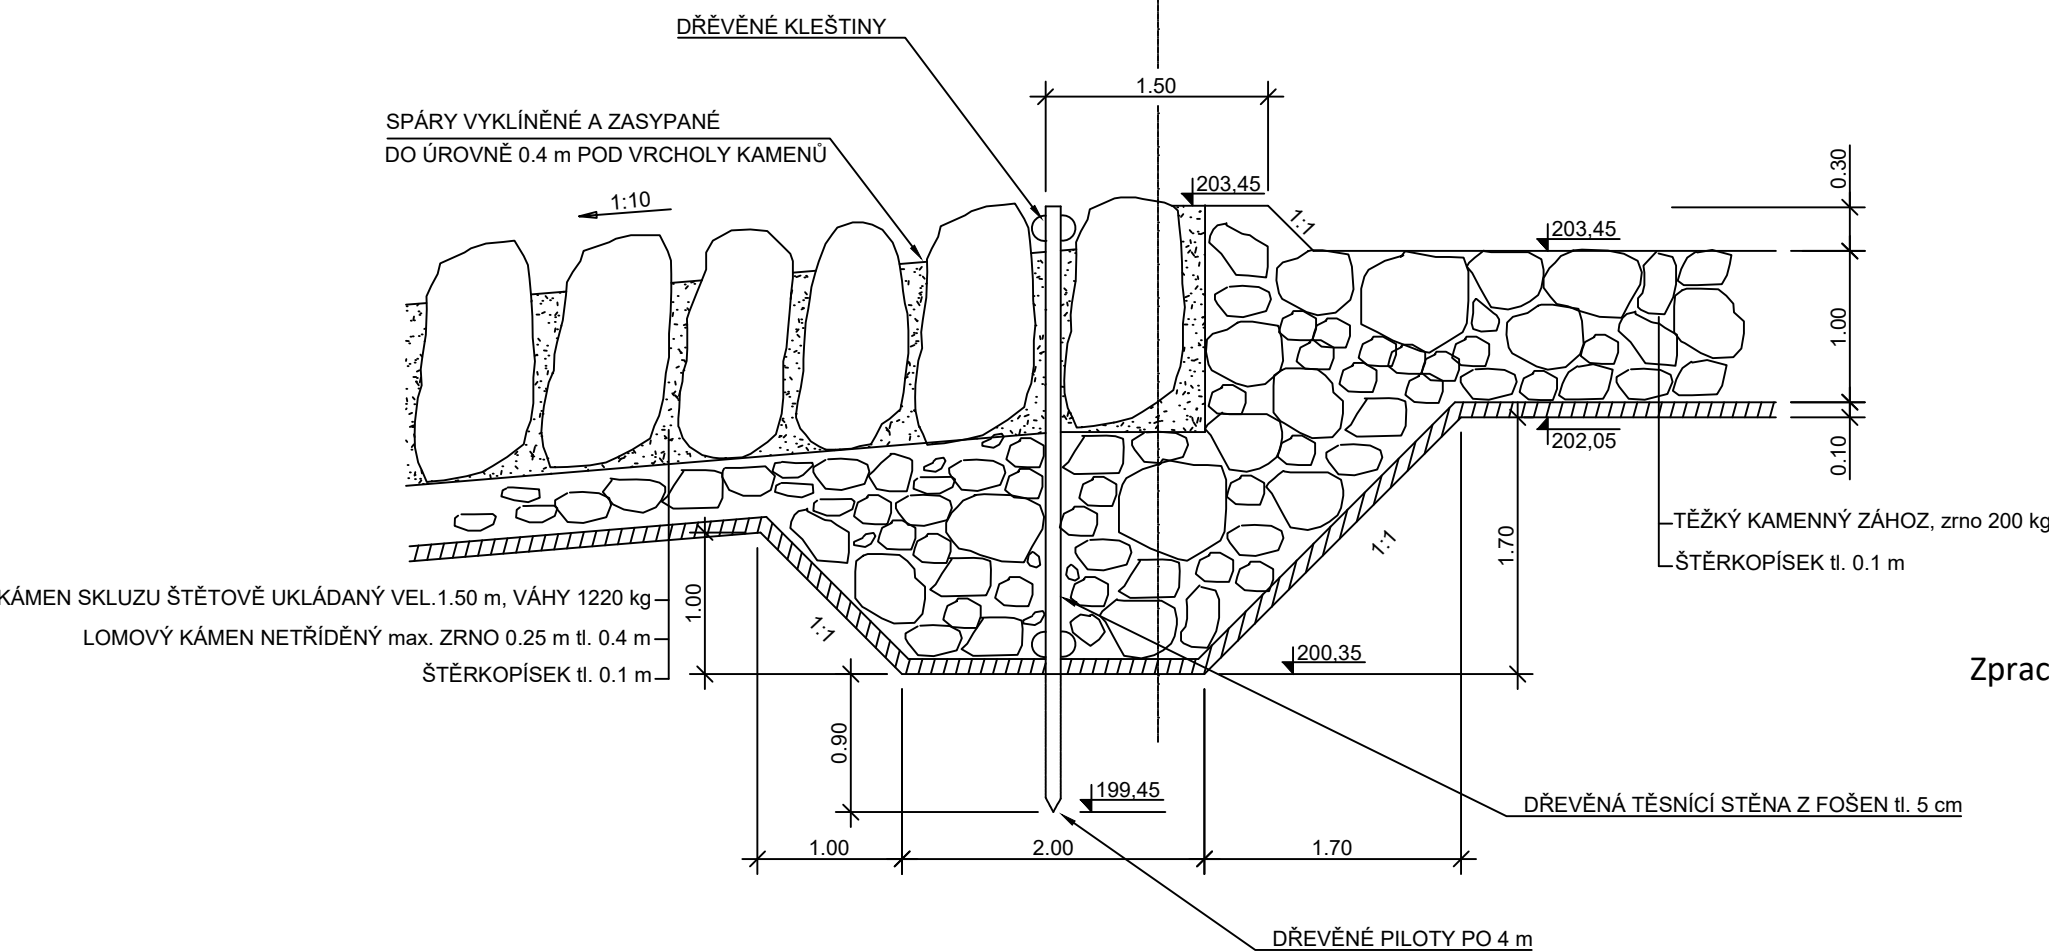

Zpracováno pro:



**ŘEDITELSTVÍ VODNÍCH CEST
ČESKÉ REPUBLIKY**

Konsorzium: EIA Přelouč složené z		Projektant technického řešení:	Ev. č. Objednatele: SML-2025-041 Datum: 13/02/2026
			Měřítko: 1:500 Formát: 5xA4 Zpracováno v prostředí: Autodesk AutoCAD 2026 Souřadnicová soustava: S-JTSK, výškový systém Balt po vyrovnání Zodpovědná osoba: Ing. Kateřina Boříková Zpracoval: Ing. Ondřej Němčanský, Ing. Eva Hájková
Integra Consulting s.r.o. Hudoměřská 1243/25 Praha 3, 130 00 Č.č.: 27566617	Ekopontis, s.r.o. Husovická 884/4 Brno, 614 00 IČ: 03866866	AQUATIS, a.s. Botanická 834/56 Brno, 602 00 IČ: 46347526	Akce: Stupeň Přelouč II Posouzení vlivu stavby na životní prostředí dle zákona č. 100/2001 Sb.
Název výkresu: A.2.5.2 Balvanitý skluz - Řezy			