




ŘEZ 1–1’

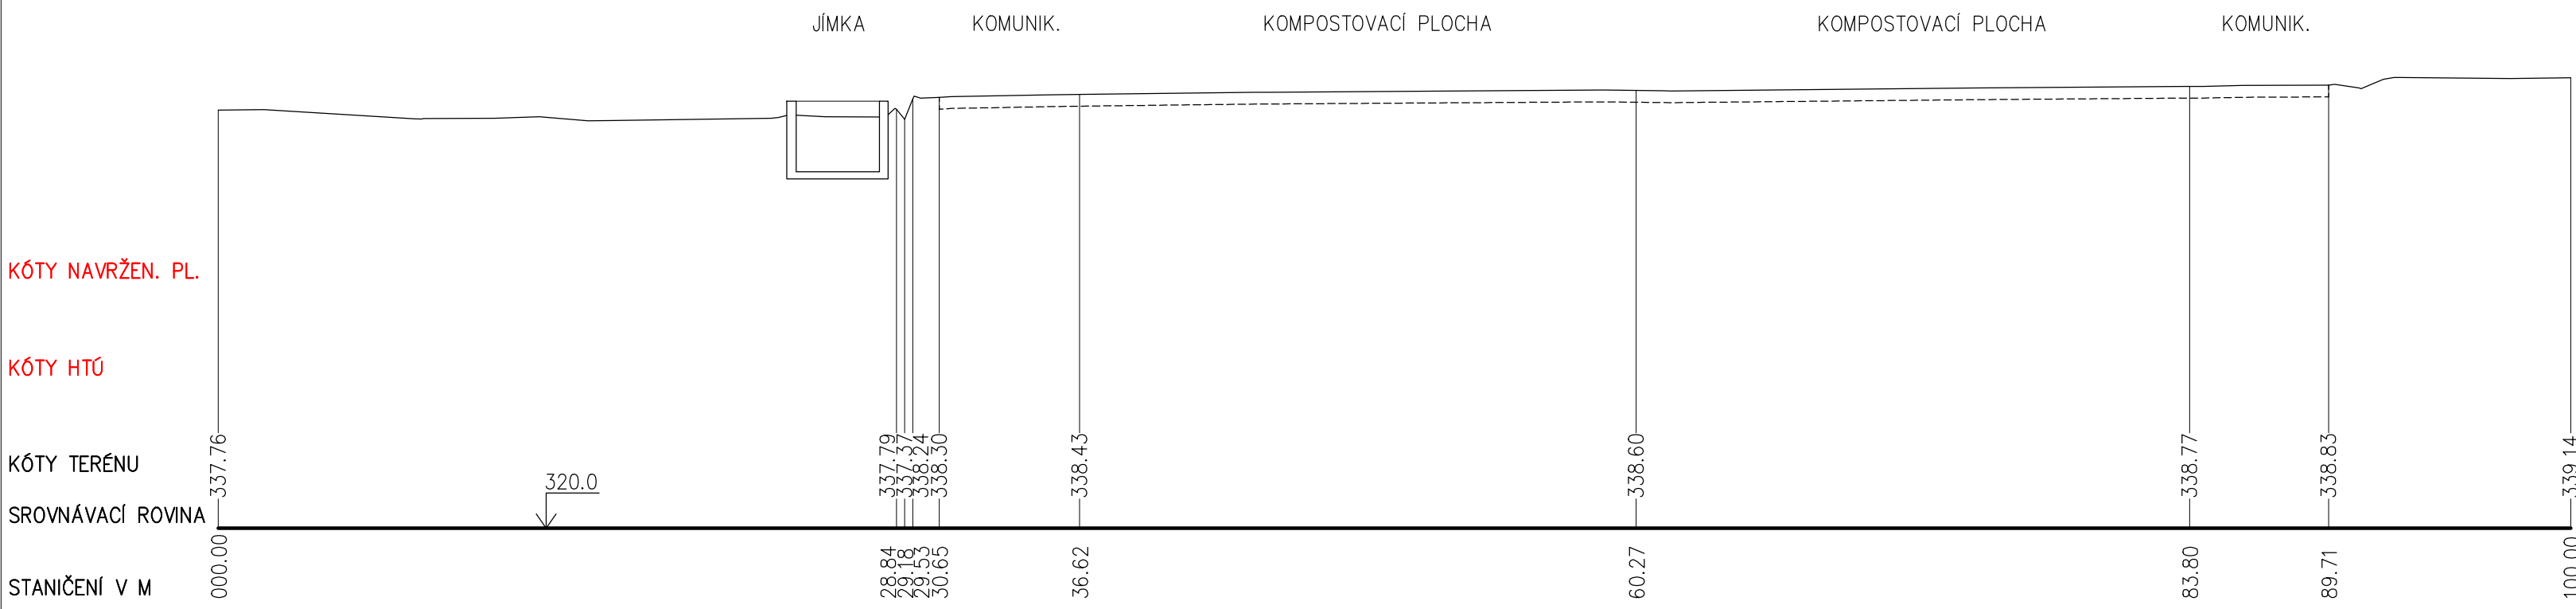


ŘEZ 5–5’

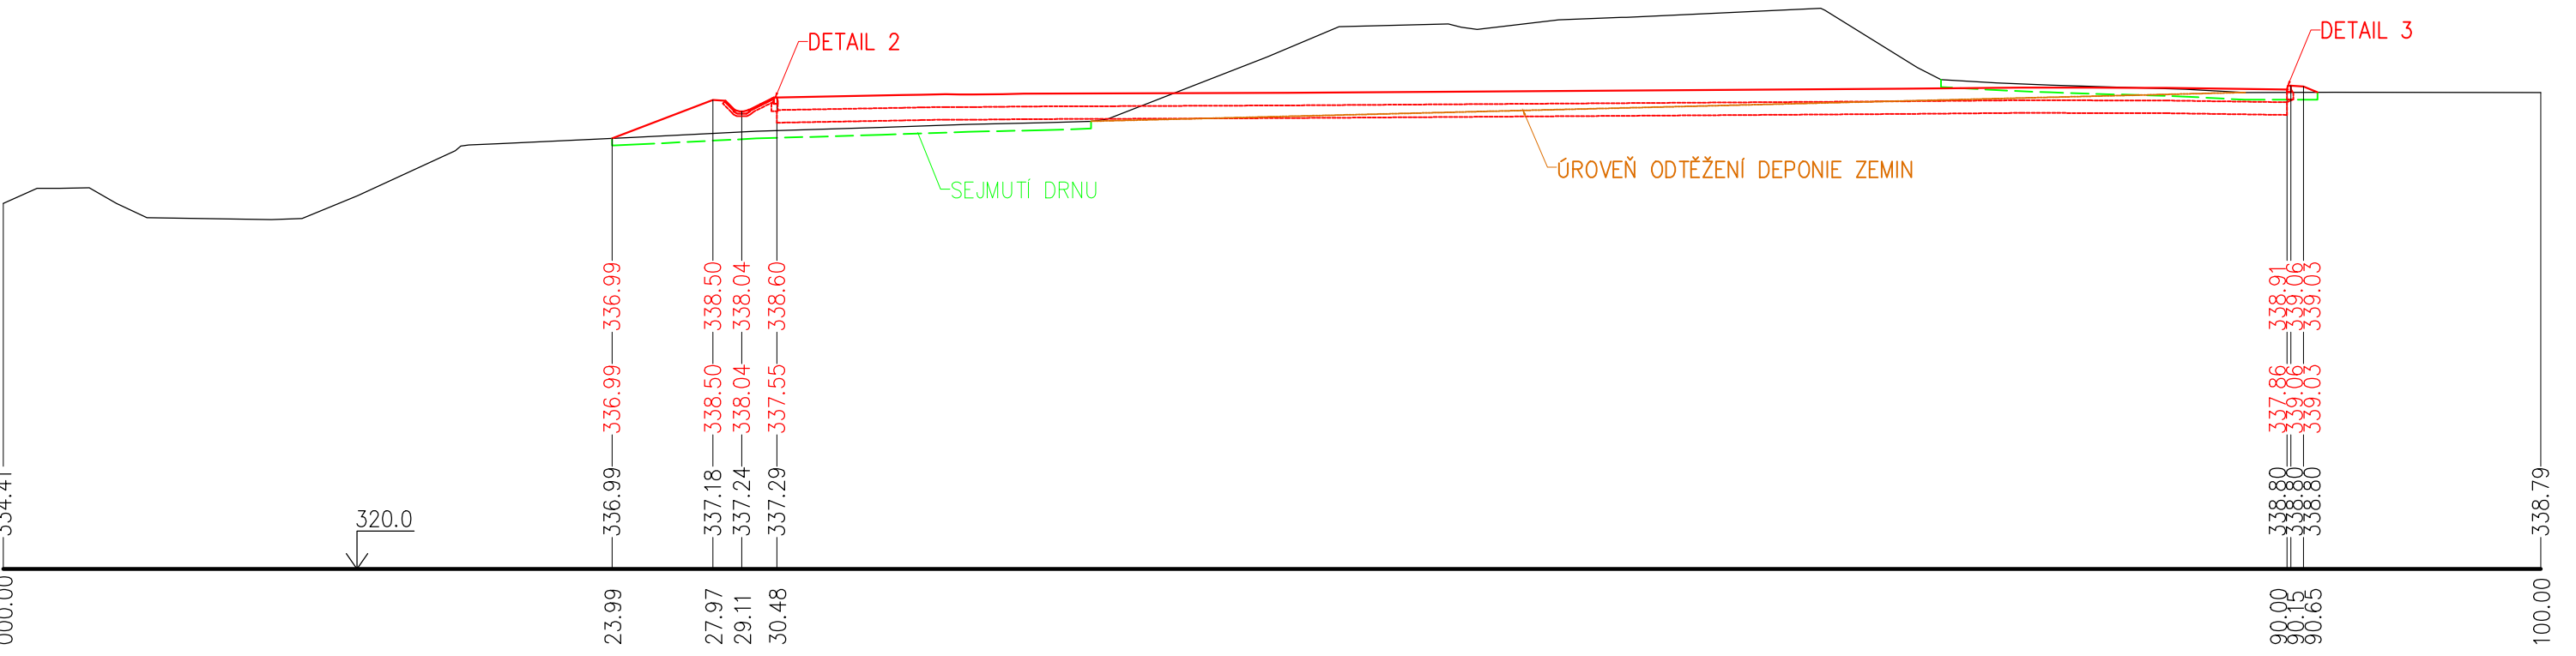


ŘEZ 2–2’

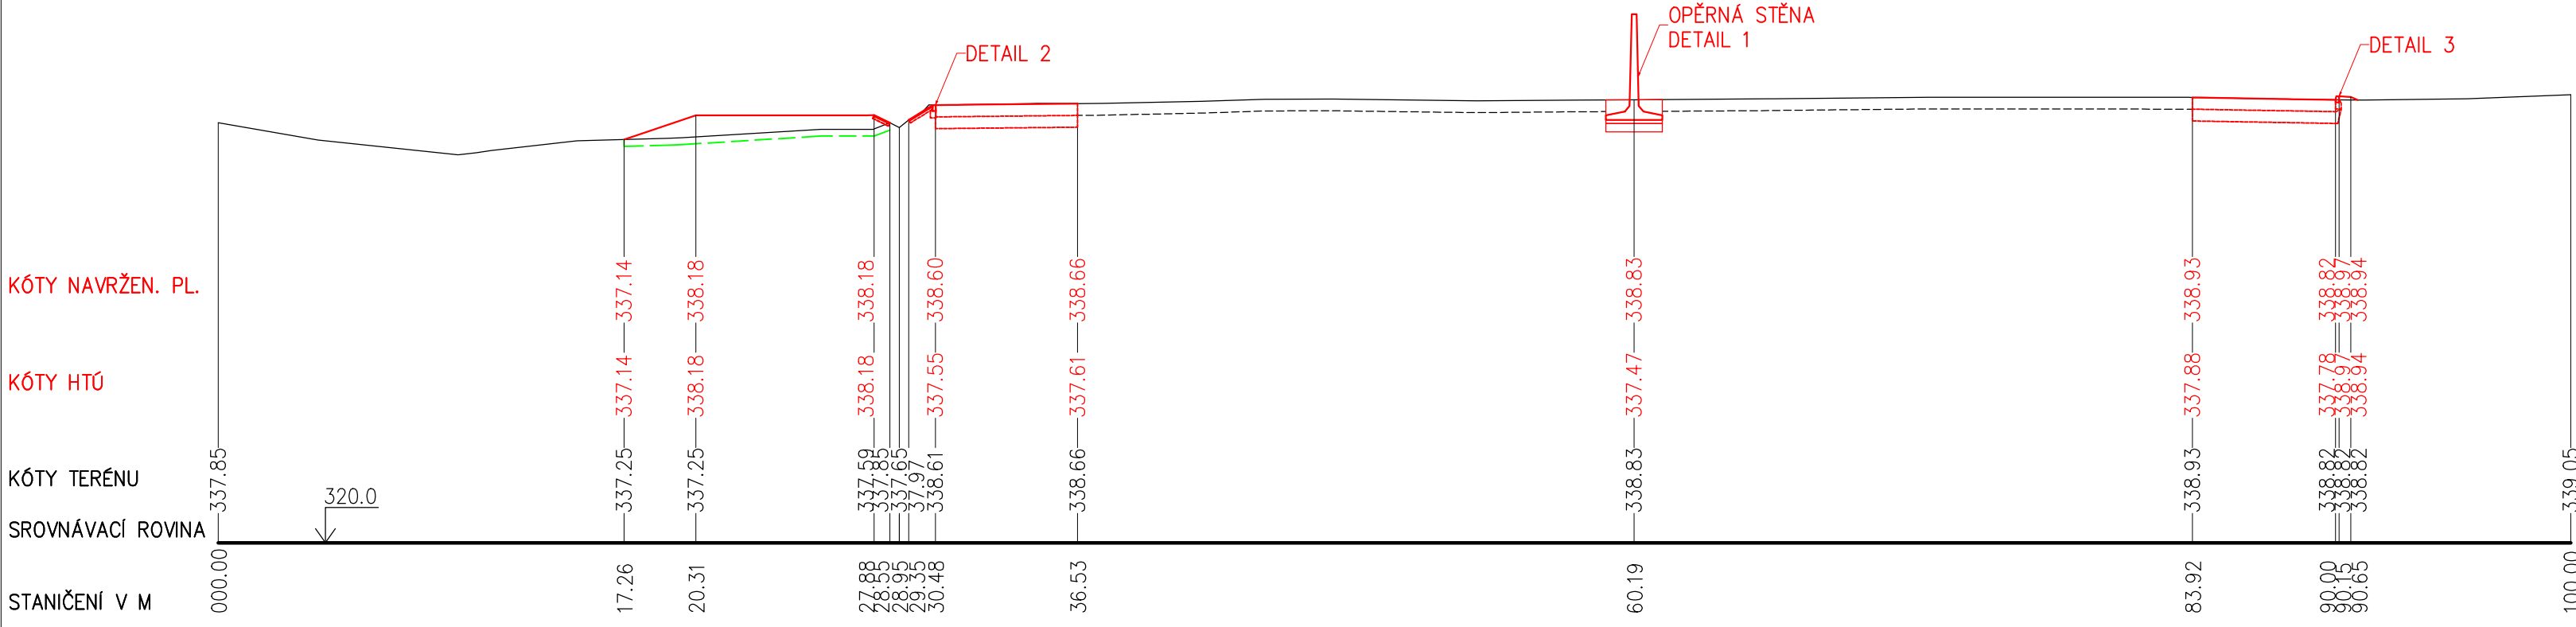


ŘEZ 6–6’

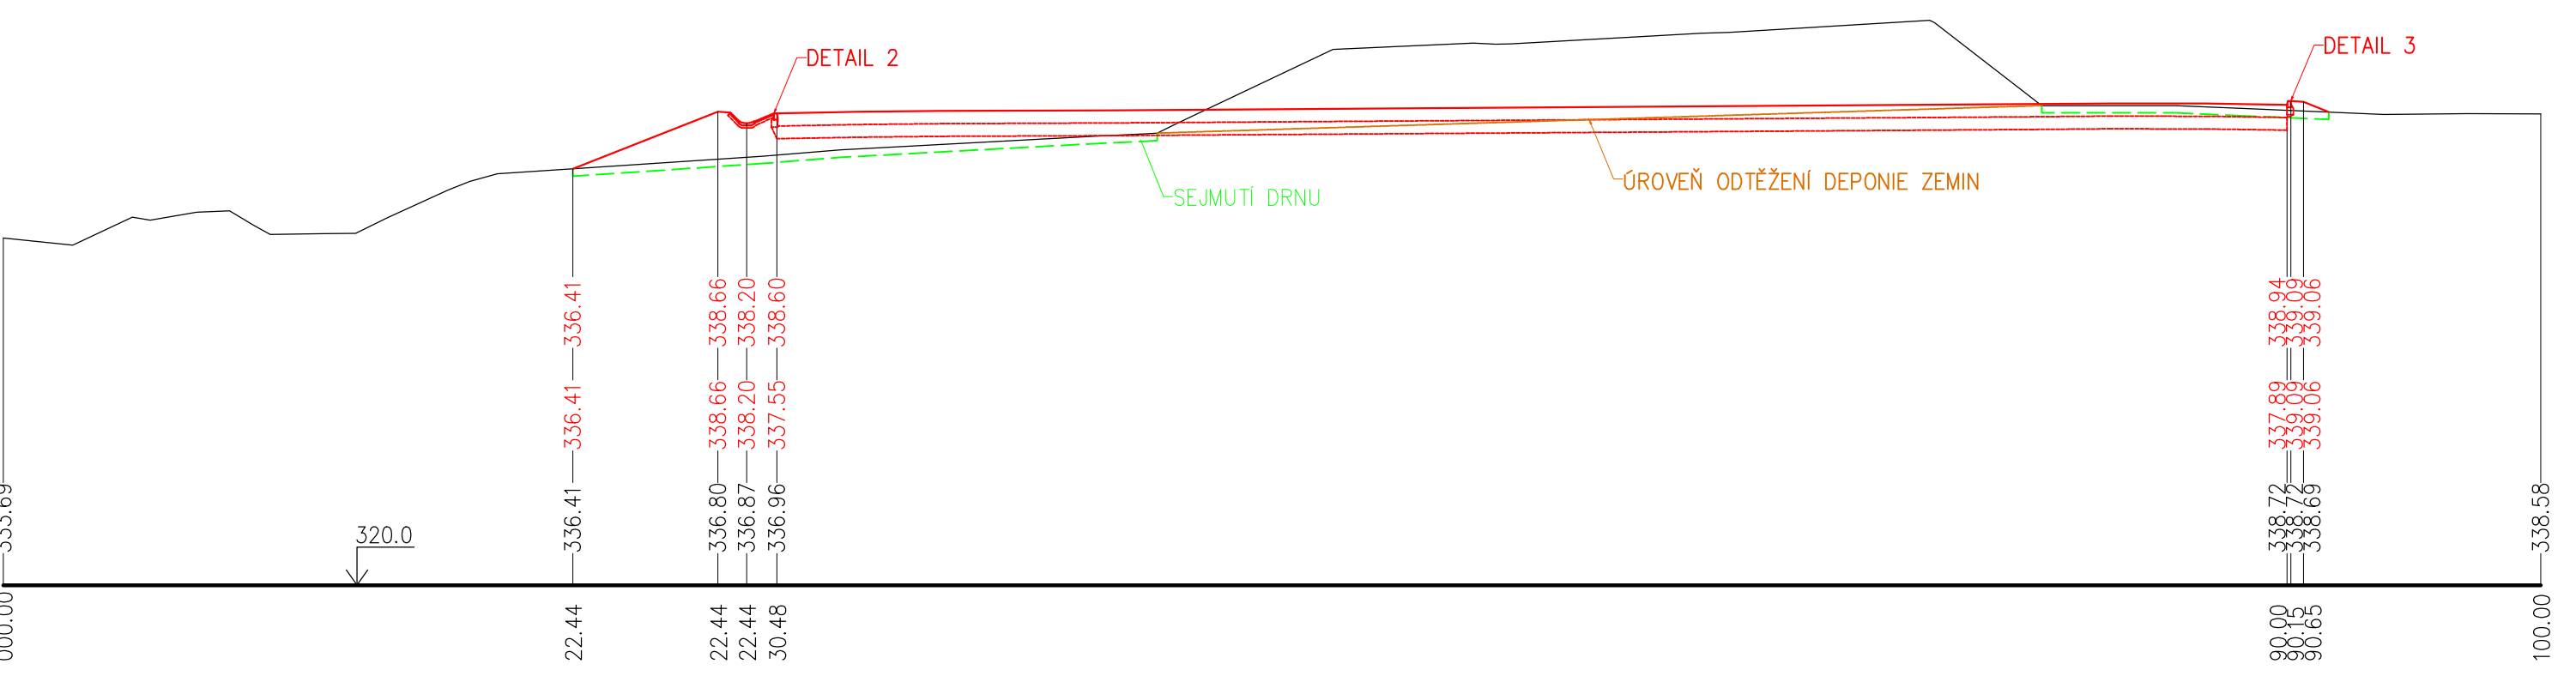


ŘEZ 3–3’

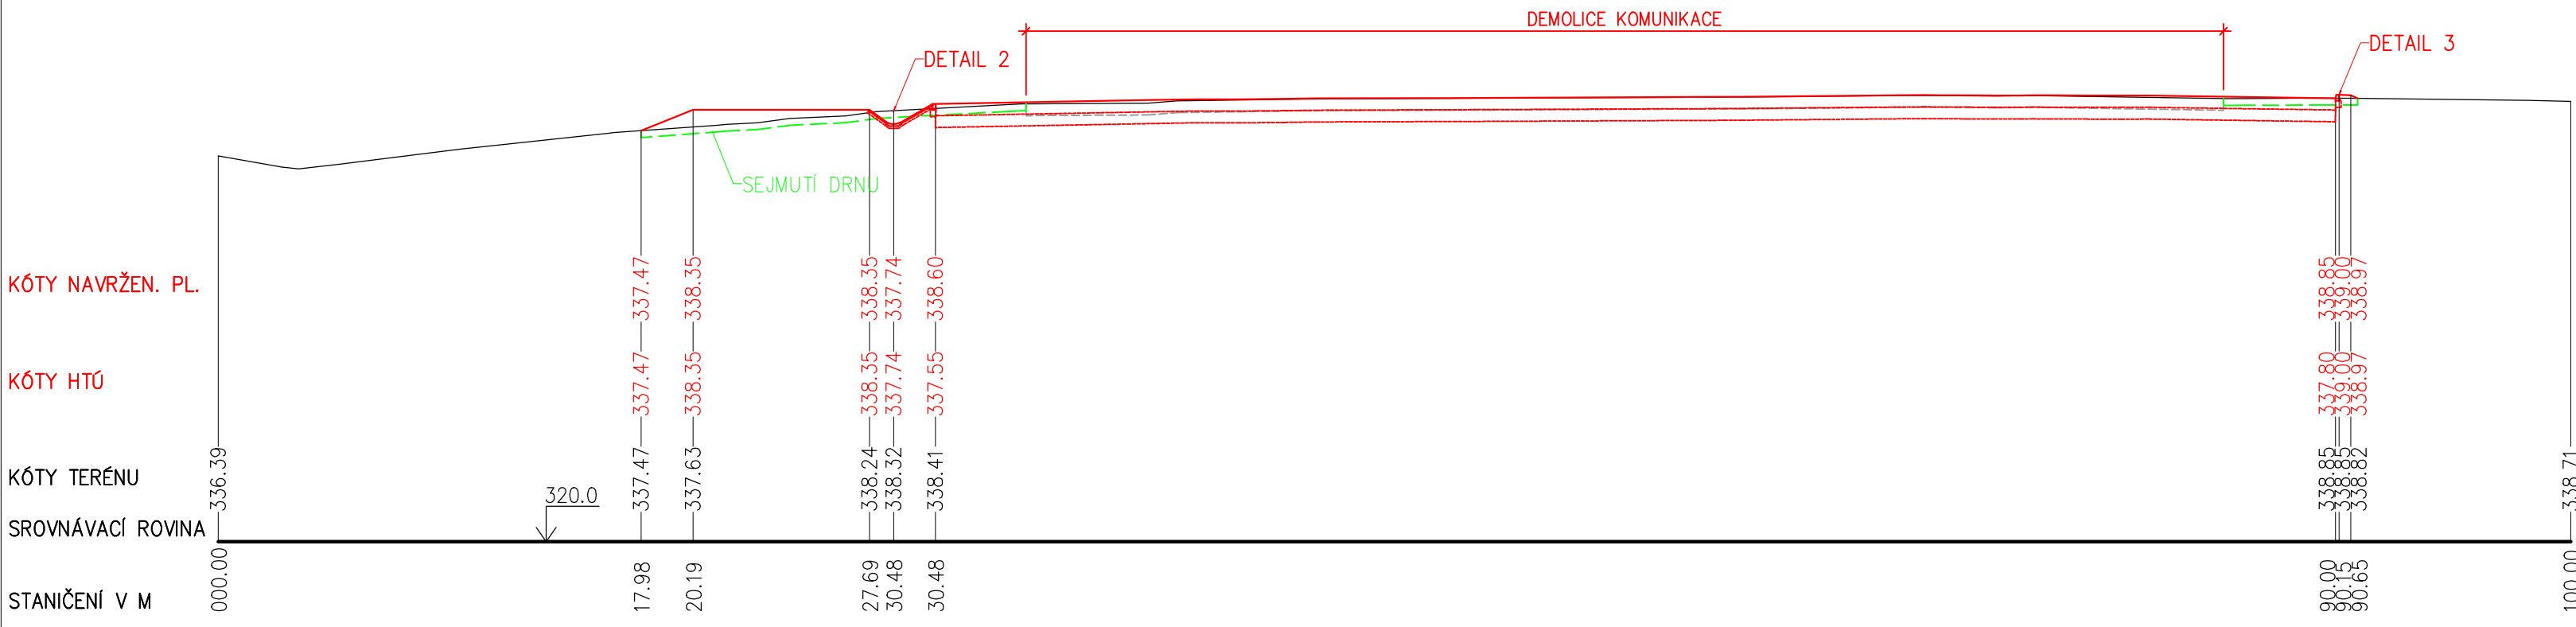


ŘEZ 7–7’

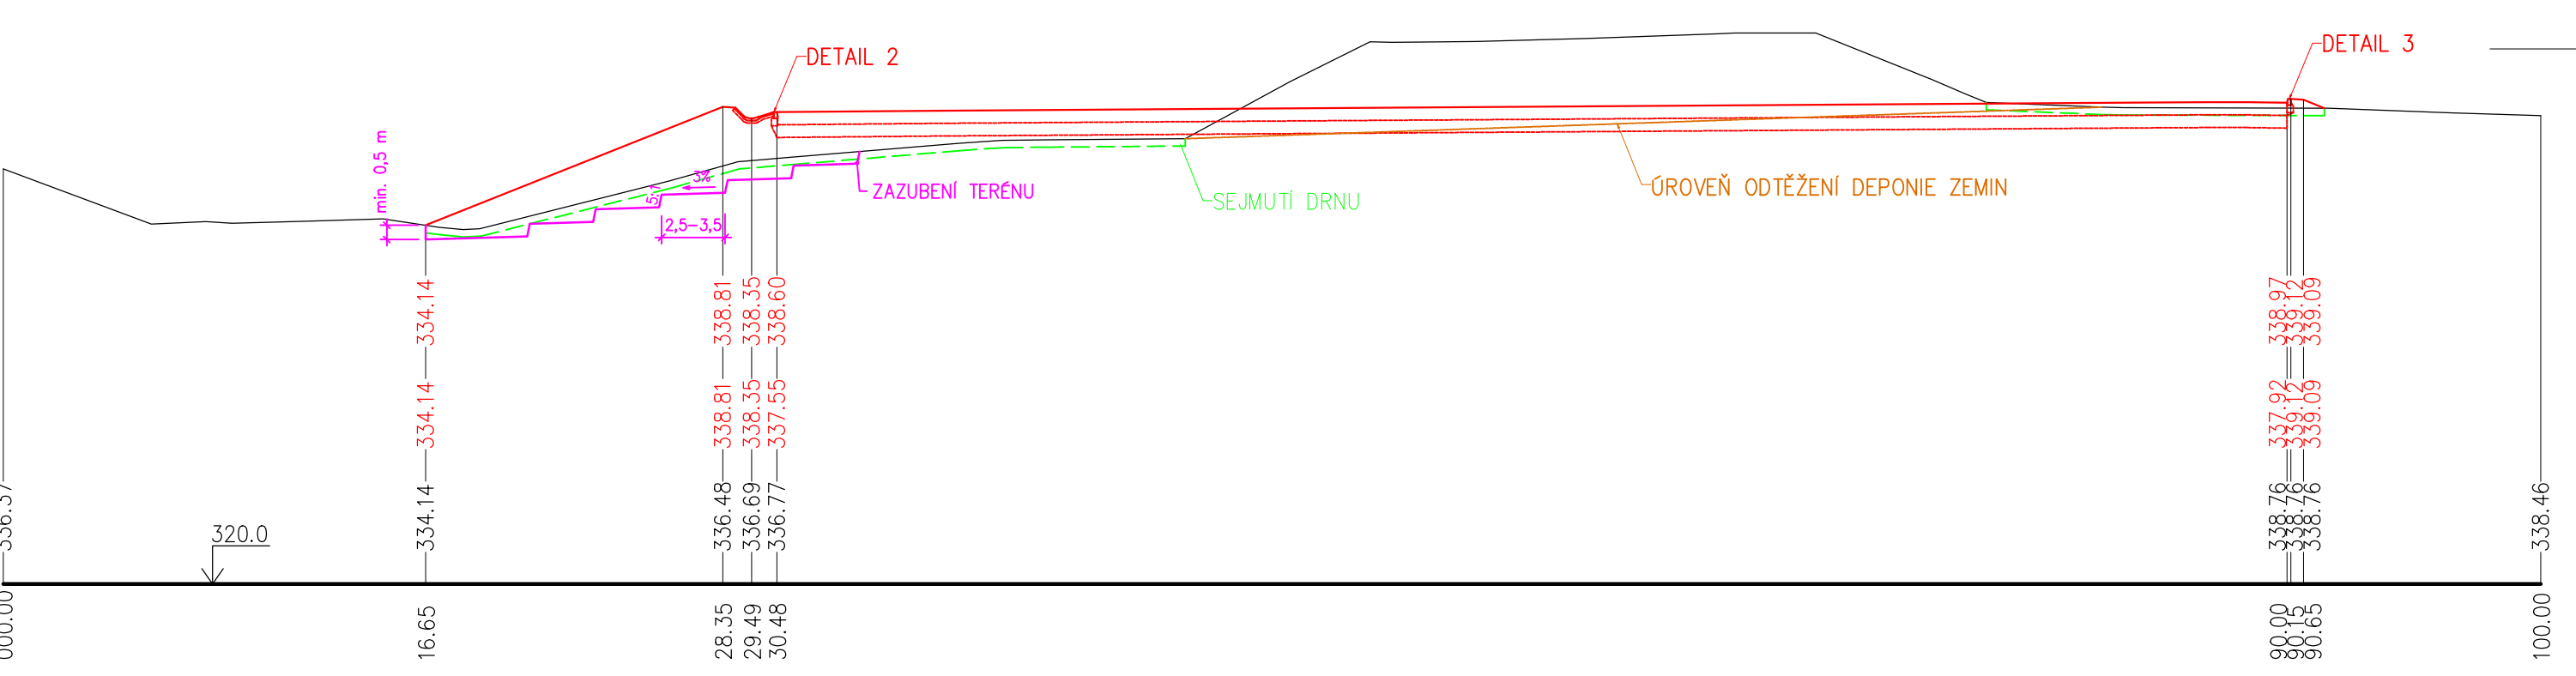

ŘEZ 4–4’

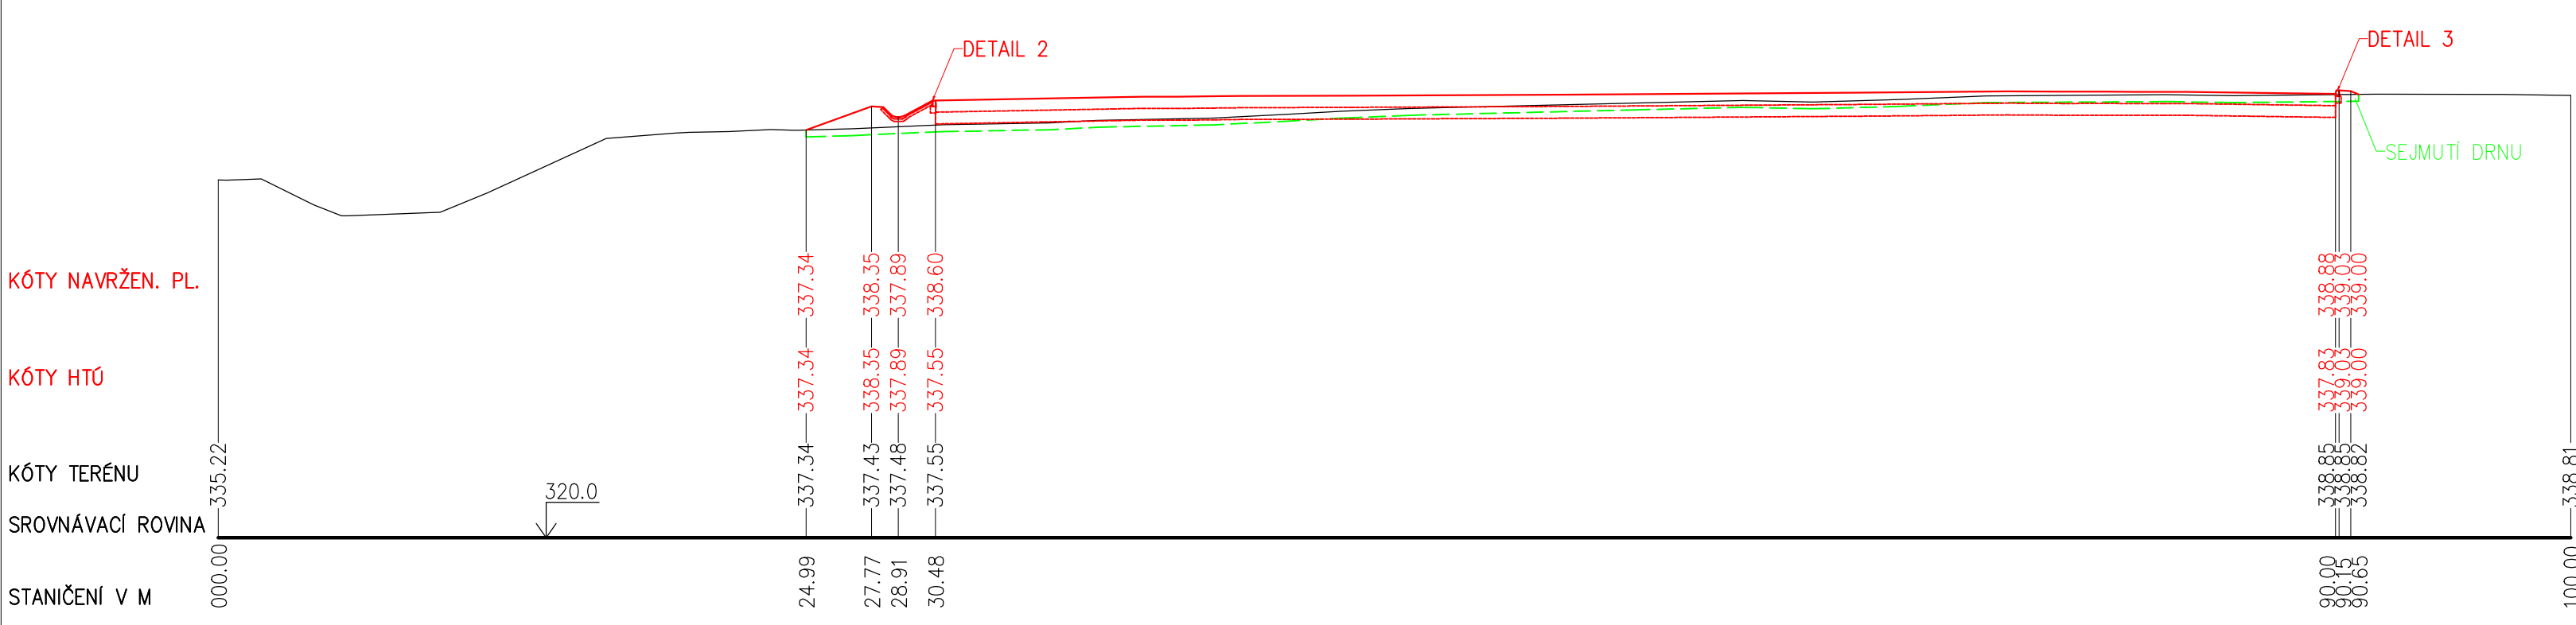

ŘEZ 8–8’

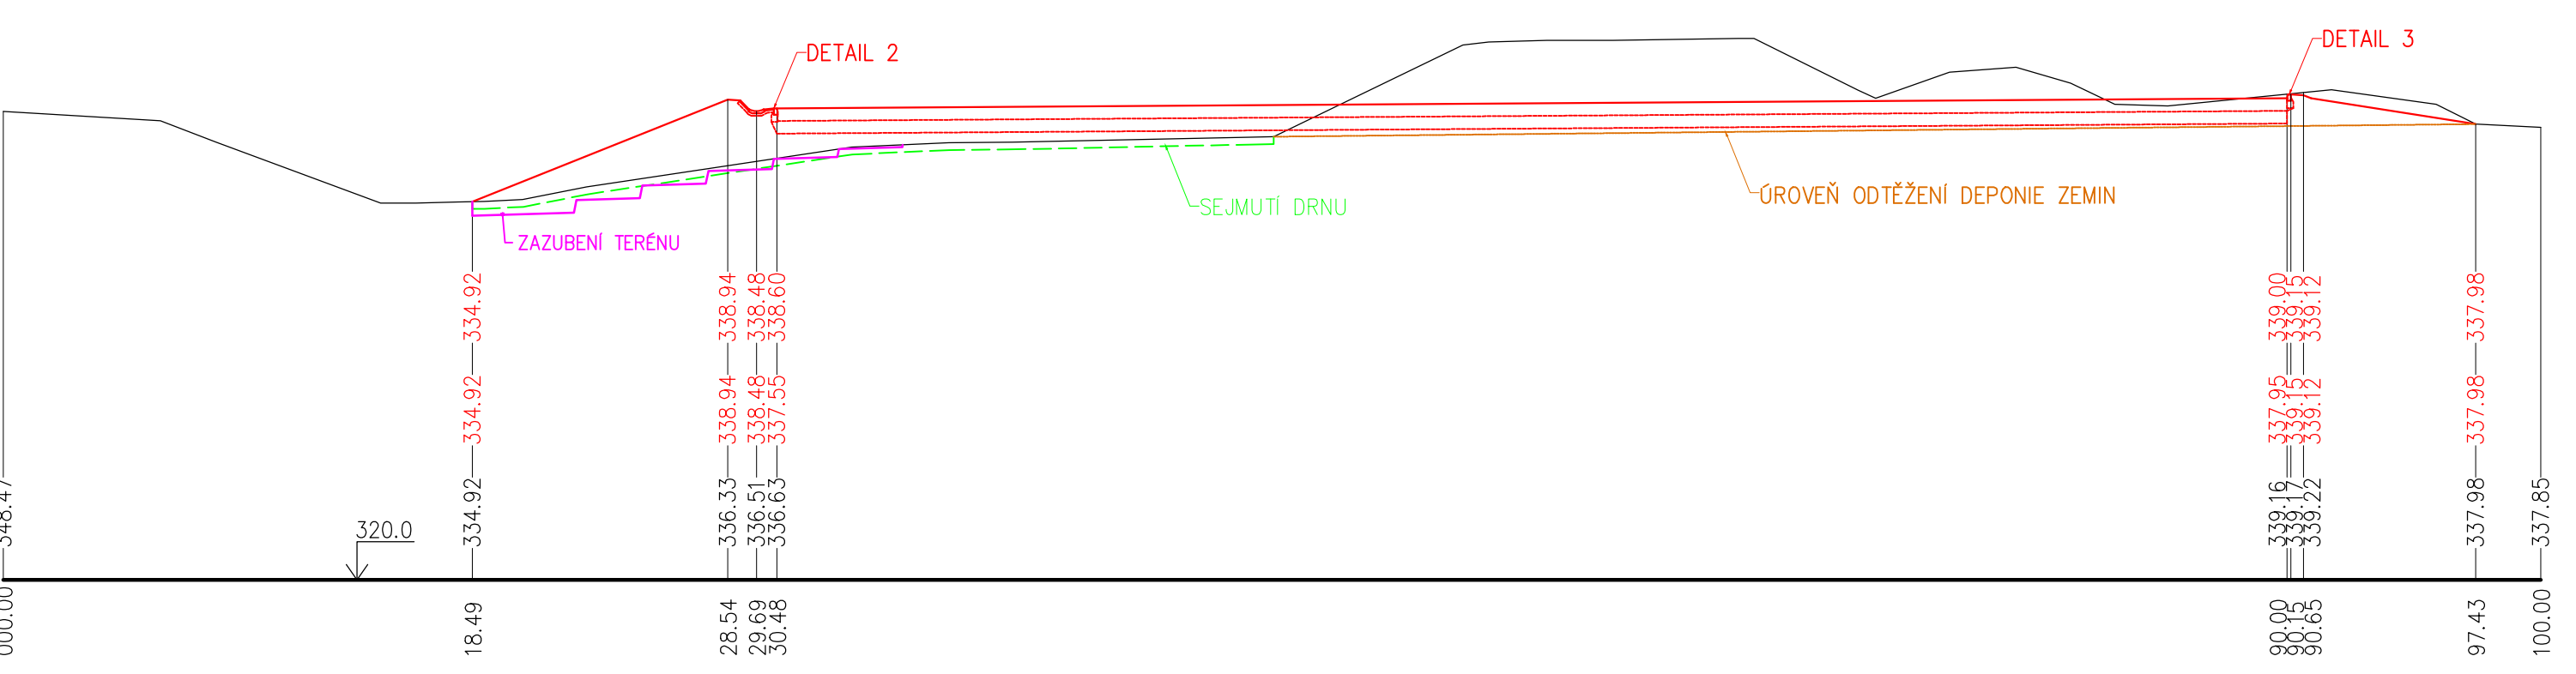

KONSTRUKCE ZPEVNĚNÉ PLOCHY A OPĚRNÉ STĚNY VIZ
DETAILY VÝKRES ČÍSLO 03–4
ZALOŽENÍ VODOHOSPODÁŘSKY ZABEZPEČENÉ PLOCHY VIZ
VÝKRES ČÍSLO 03–5

Zodpovědný projektant	Vít Toman	Vít Toman, IČO: 01525182
Vypracoval	Vít Toman	Modřínová 1537/77
Objednatel	EKOLTES Hranice, a.s.	Havířov - Prostřední Suchá
Název akce	ROZŠÍŘENÍ KOMPOSTÁRNÝ EKOLTES HRANICE	Datum 03/2026
D/ DOKUMENTACE OBJEKTŮ - SO 02, SO 03		Formát 8x44
Název výkresu	CHARAKTERISTICKÉ ŘEZY	Měřítko 1 : 250
		Stupeň DPS
		Čís. zak. 3726
		Čís. obj. 3726
		Číslo výkresu 03-3