




D-1, DETAIL OPĚRNÉ STĚNY

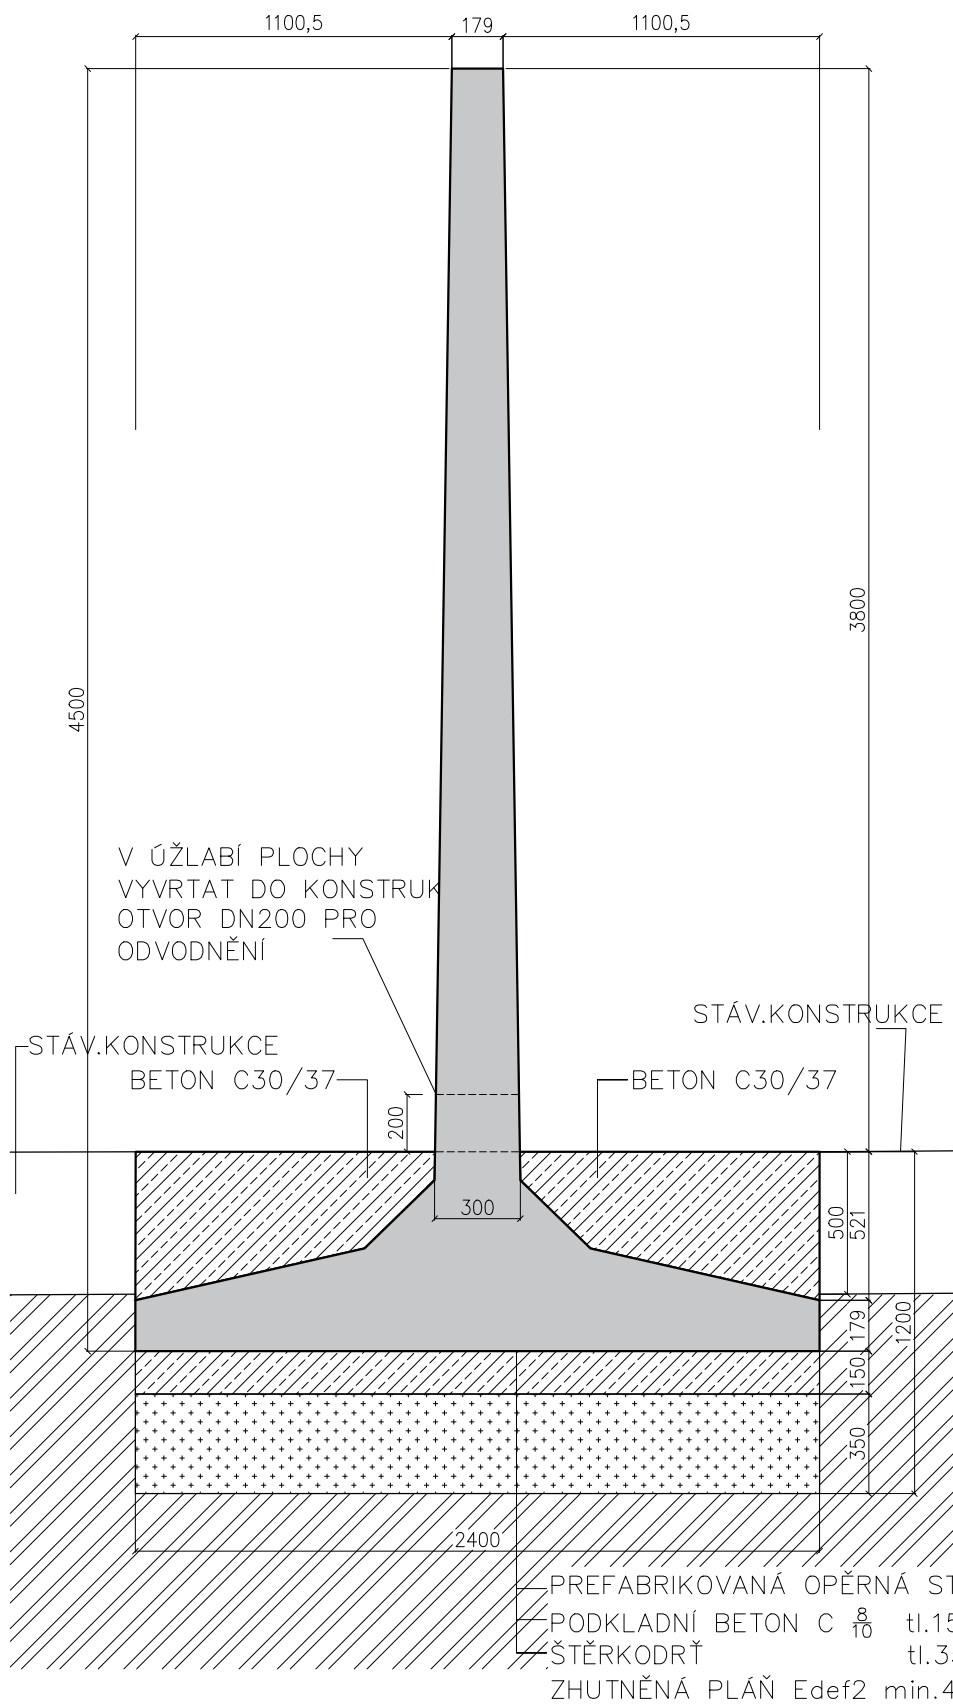

D-2, DETAIL SV OKRAJE KOMPOSTÁRNY

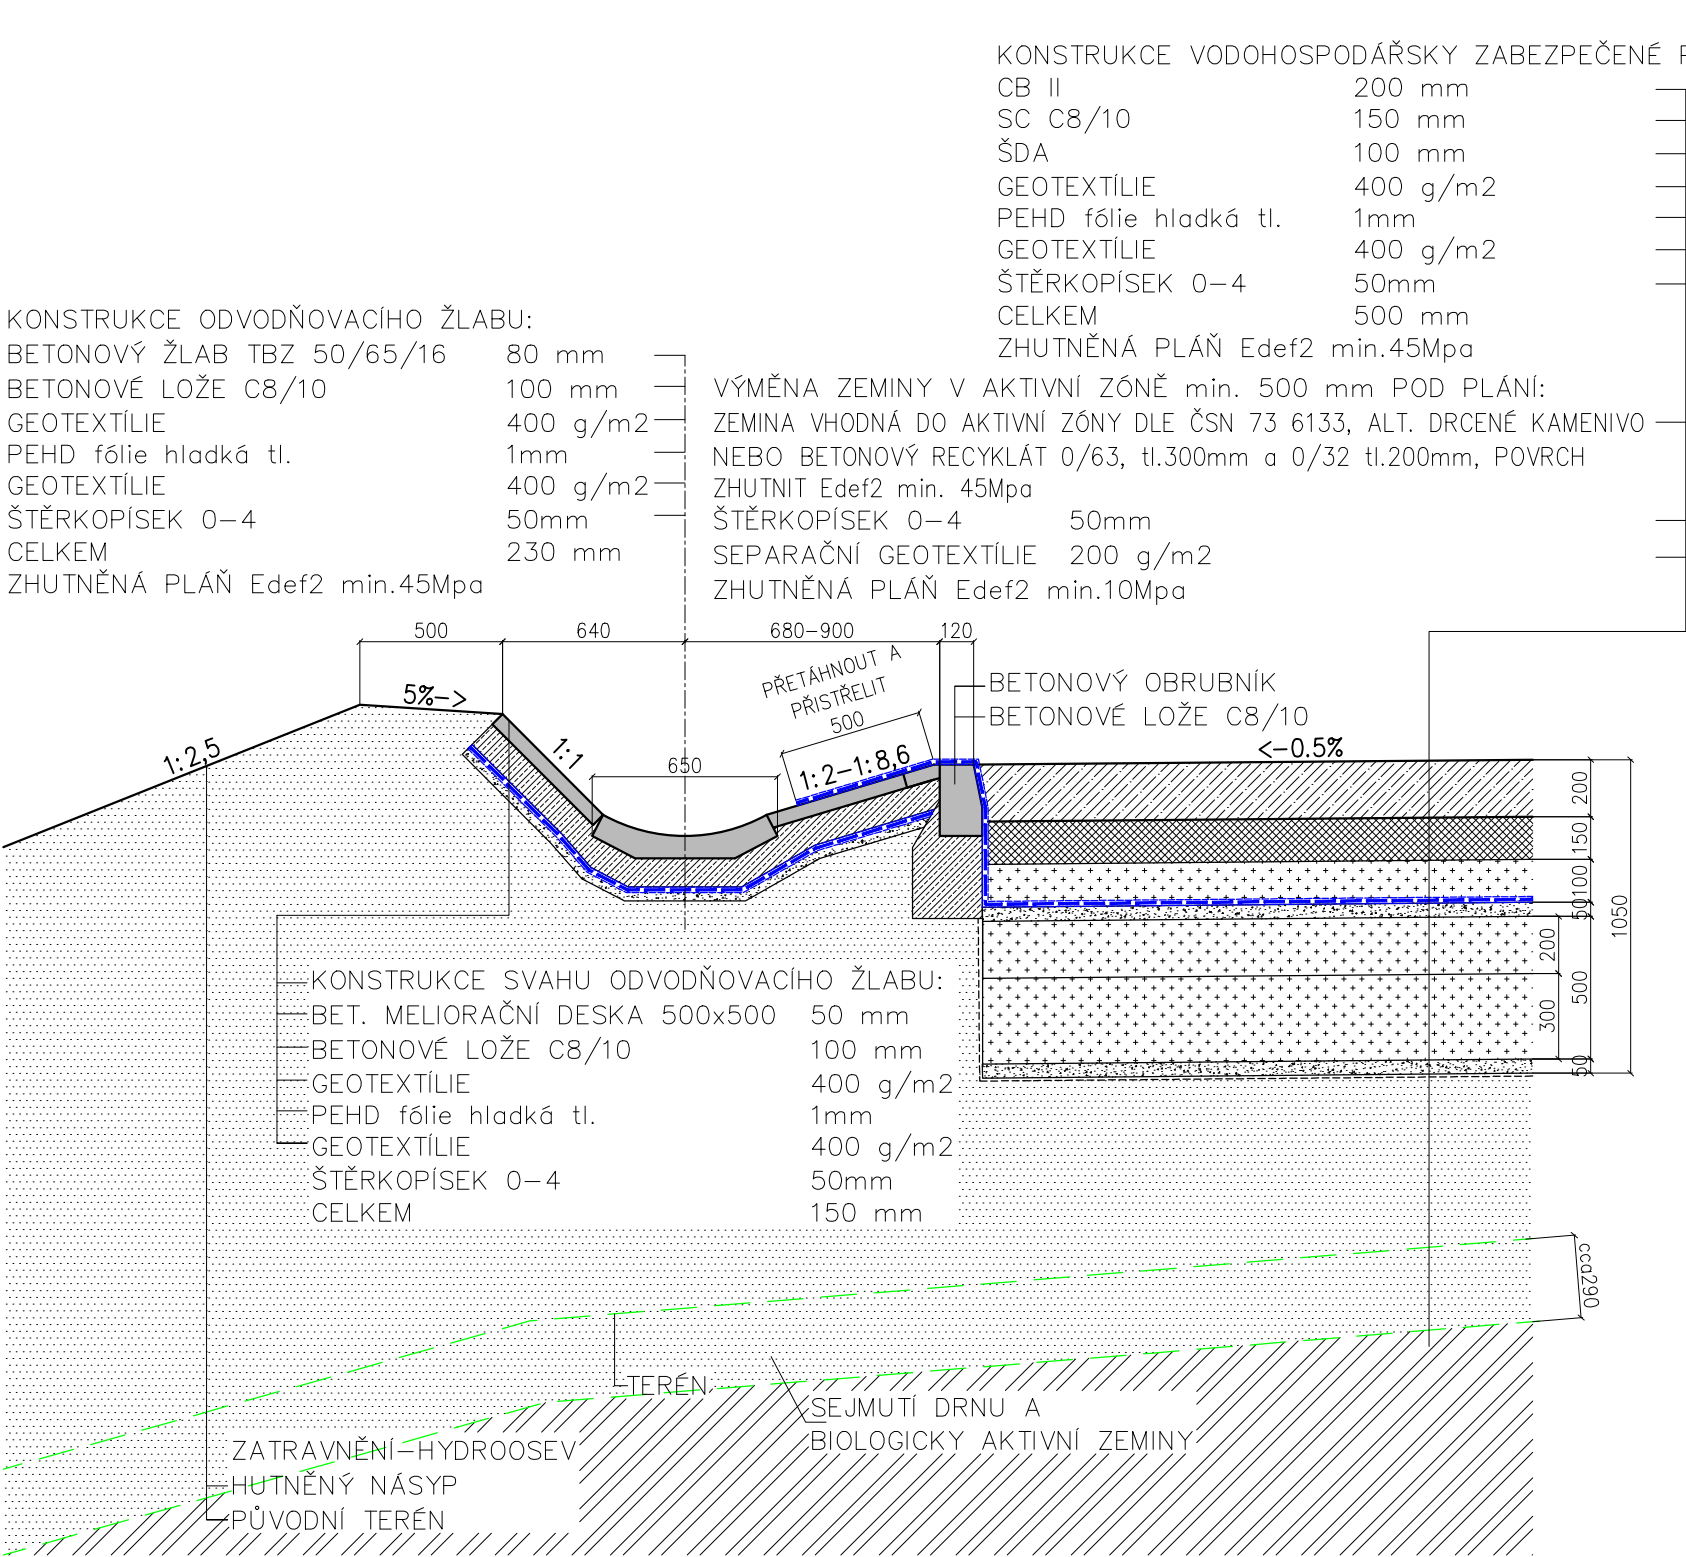

D-3, DETAIL JZ OKRAJE KOMPOSTÁRNY

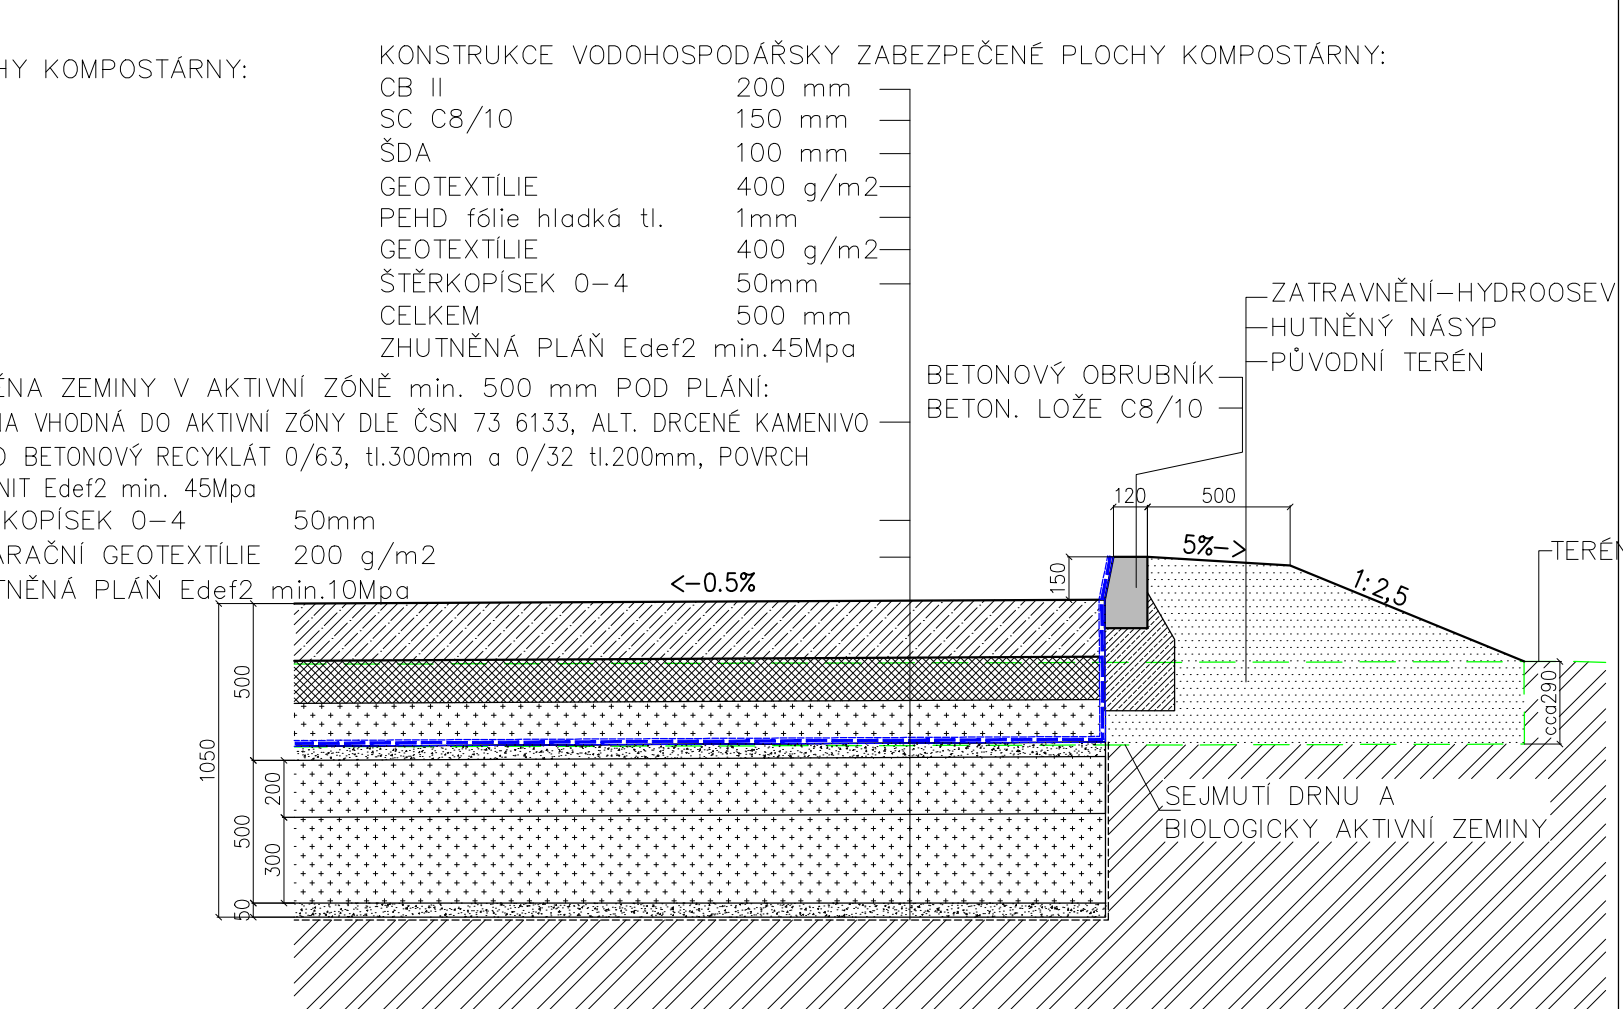

Zodpovědný projektant	Vít Toman	Vít Toman, IČO: 01525182
Vypracoval	Vít Toman	Modřínová 1537/7
Objednatel	EKOLTES Hranice, a.s.	Havířov - Prostřední Suchá 735 64
Název akce	ROZŠÍŘENÍ KOMPOSTÁRNY EKOLTES HRANICE	Datum 03/2026
		Formát 3xA4
		Měřítko 1:25
		Stupeň DPS
D/ DOKUMENTACE OBJEKTŮ - SO 03		Čís. zak. 3726
Název výkresu	DETAILY ZPEVNĚNÝCH A UPRAVENÝCH PLOCH	Čís. obj. 3726
		Číslo výkresu 03-4