

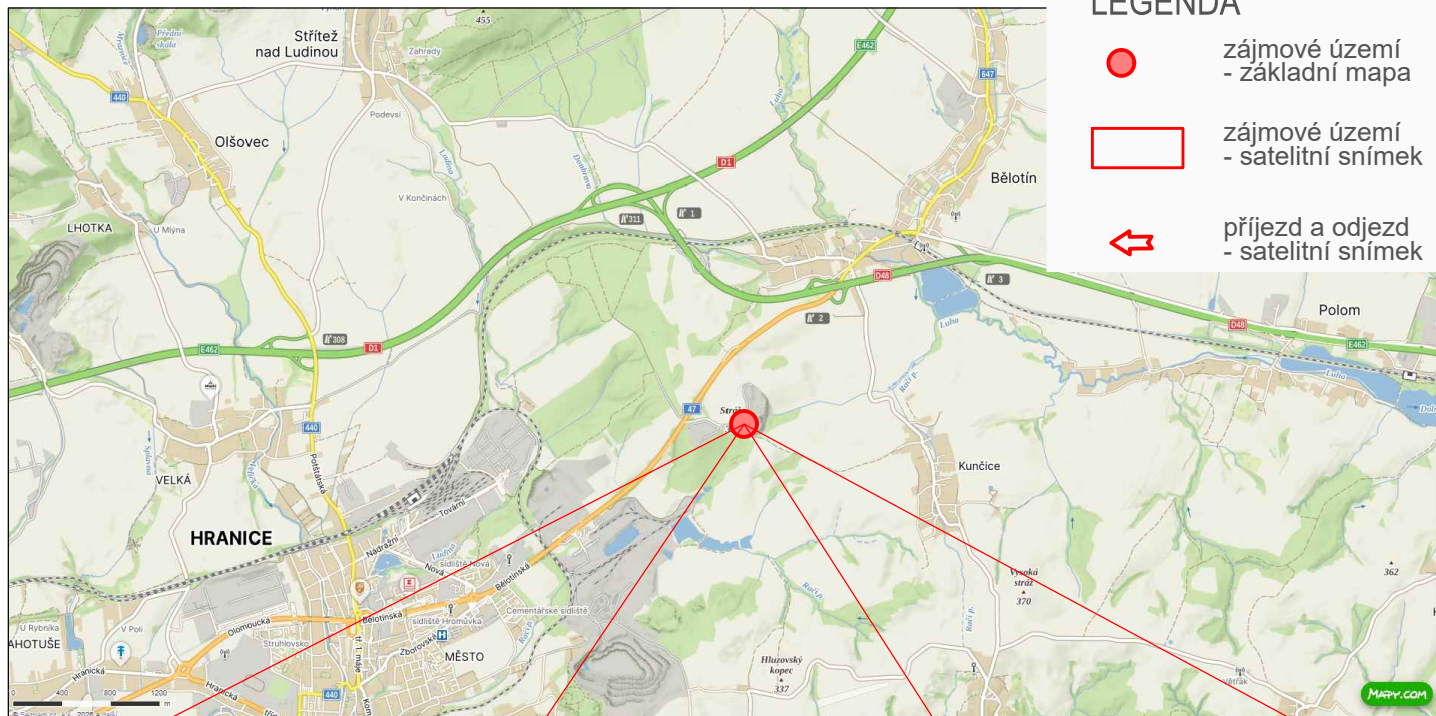


ZÁKLADNÍ MAPA

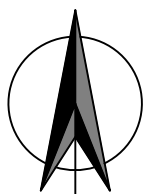

SATELITNÍ SNÍMEK

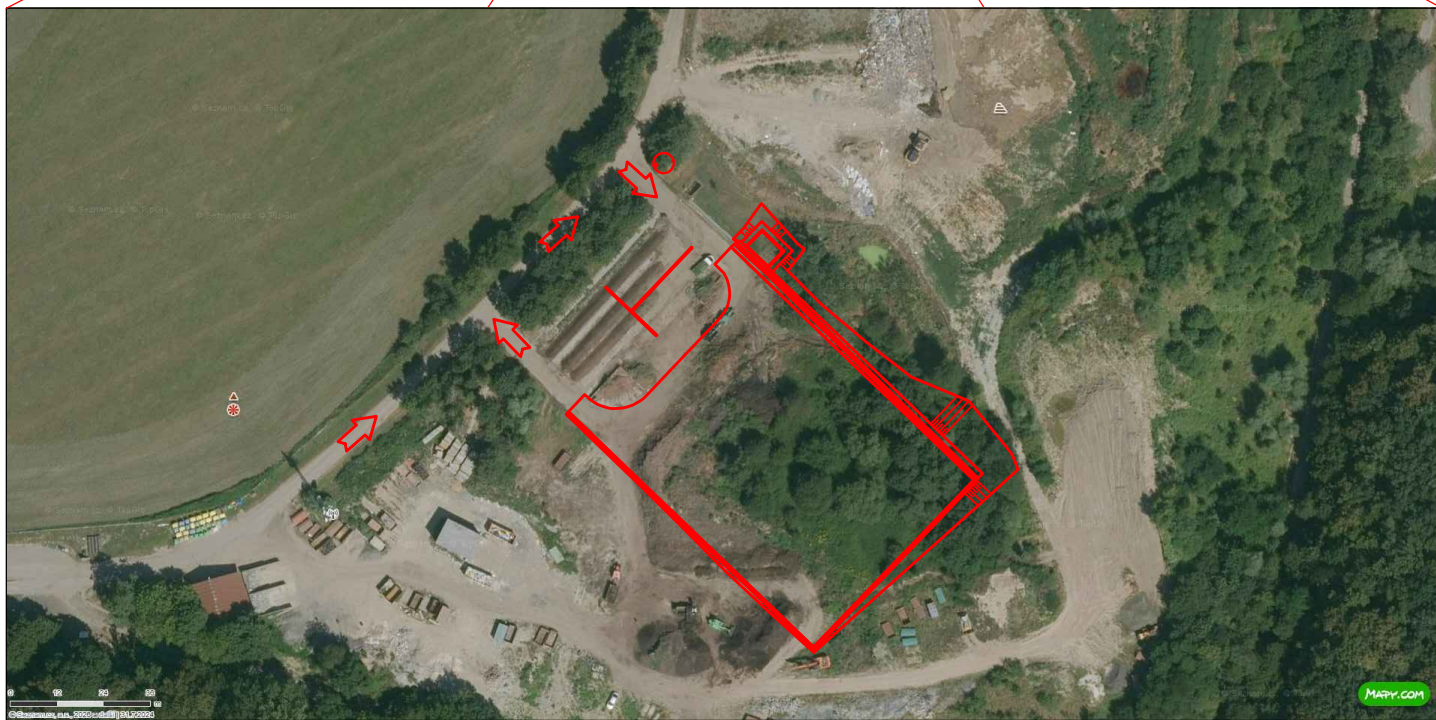

Zdroj: <https://mapy.cz>

Zodpovědný projektant	Vít Toman	Vít Toman, IČO: 01525182	
Vypracoval	Vít Toman	Modřínová 1537/7	
Objednatel	EKOLTES Hranice, a.s.	Havířov – Prostřední Suchá 735 64	
Název akce	Datum03/2026		
ROZŠÍŘENÍ KOMPOSTÁRNY EKOLTES HRANICE	Formát1 x A4		
	Měřítko1 : N		
	StupeňDPS		
	Čís. zak.3726		
C/ SITUAČNÍ VÝKRES	Čís. obj.3726		
Název výkresu	Číslo výkresu		
SITUAČNÍ VÝKRES ŠIRŠÍCH VZTAHŮ	C.1		