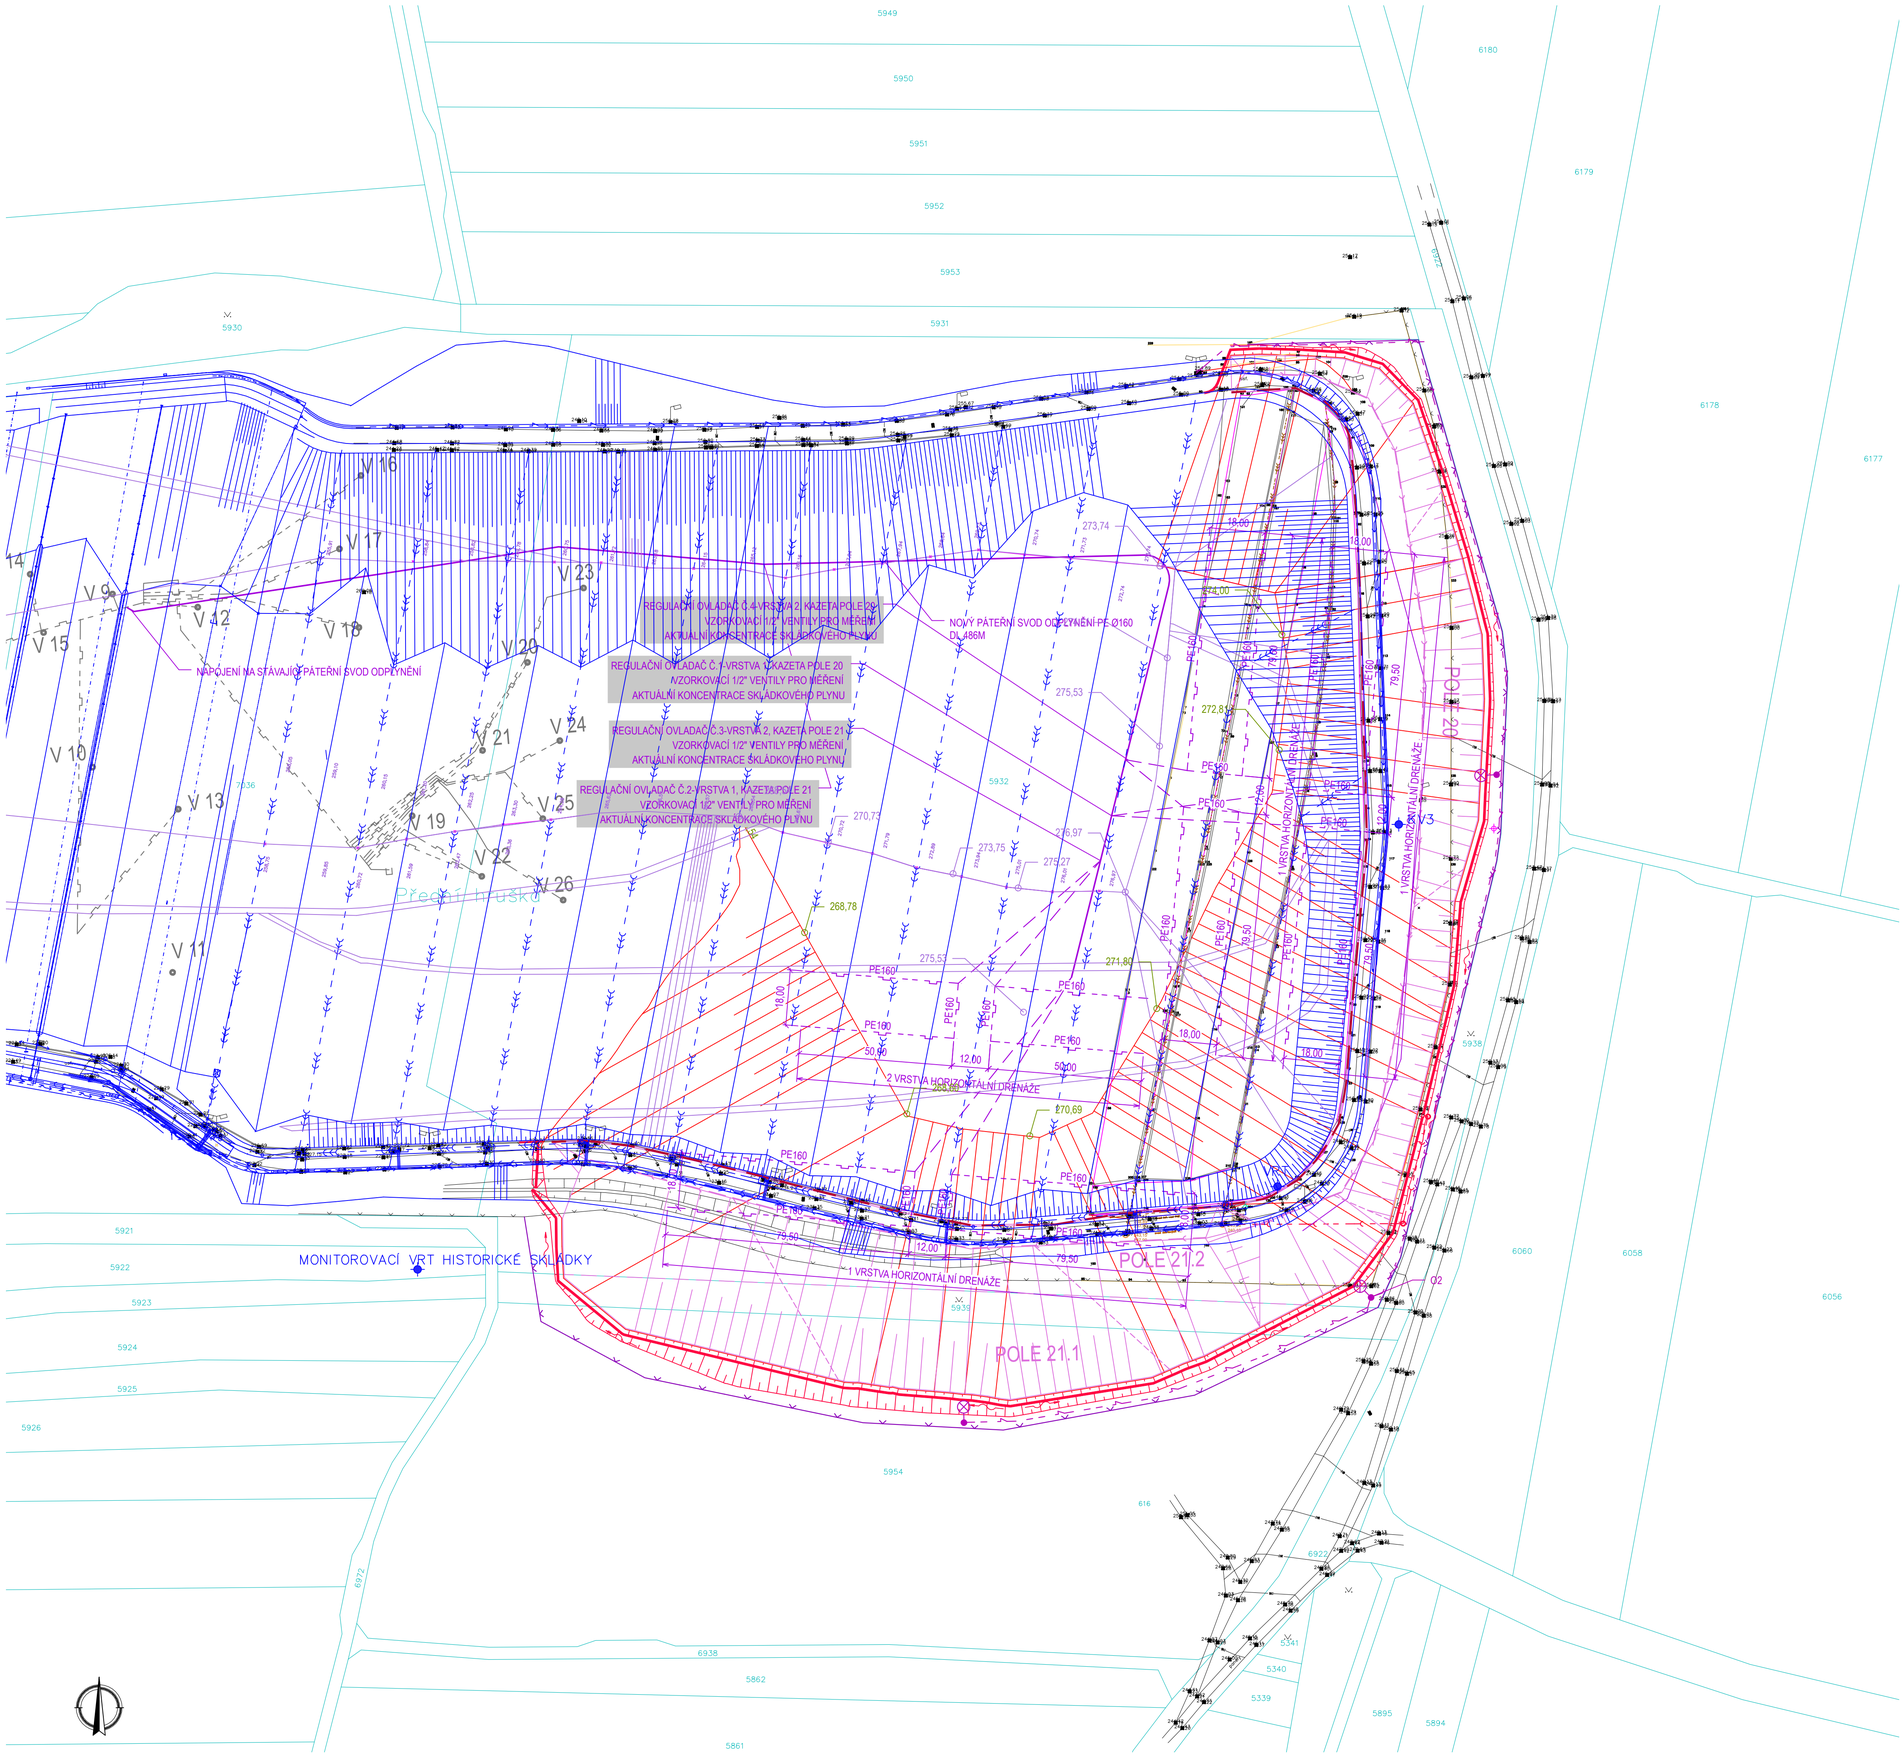

KATASTRÁLNÍ ZNAČKY

- HRANICE KATASTRÁLNÍCH ÚZEMÍ
- SLUČKA
- HRANICE PARCELY, VNĚJŠÍ OBVOD STAVBY, JINÁ VNITŘNÍ KRESBA V PARCELE
- 390/1 ČÍSLO POZEMKU PODLE KATASTRU NEMOVITOSTÍ
- ZELEŇ
- VODNÍ PLOCHA
- ZAHRADA
- LESNÍ POZEMEK
- NEPLODNÁ PŮDA
- TRVALÝ TRAVNÍ POROST
- HŘBITOV, URNOVÝ HÁJ
- NEMOVITÁ KULTURNÍ PAMÁTKA
- PŘEDMĚTY MALÉHO ROZSAHU (ZVONICE,POMNÍK,SOCHA,PAMÁTNÍK,MOHYLA, KŘÍŽ,BOŽÍ MUKA)

LEGENDA

- TVAR TĚLESA HTÚ DNA SKLÁDKY POVRCH ZE ŽIVICE
- ZACHYTNÉ PŘÍKOPY-SO03
- TVAR SKLÁDKY PO REKULTIVACI-SO08
- NOVÉ PŘELOŽENÉ OPLOCENÍ SKLÁDKY
- REVIZNÍ POTRUBÍ PRO ODVODŇOVACÍ DRÉN TĚLESA SKLÁDKY-SO02
- ODVODŇOVACÍ DRÉN PRŮSAKOVÝCH VOD Z TĚLESA SKLÁDKY-SO02
- ELEKTRO ROZVOD VENKOVNÍHO OSVĚTLENÍ-SO11
- ODPLYNĚNÍ SKLÁDKY-PERFOROVANÝ SBĚRNÝ DRÉN Ø160-SO06
- ODPLYNĚNÍ SKLÁDKY-HLAVNÍ SBĚRAČ PEØ160-SO06
- ODPLYNĚNÍ SKLÁDKY-PŘÍPOJOVACÍ ROZVOD PEØ90-SO06
- KANALIZACE ČISTÝCH POVRCHOVÝCH VOD-SO03
- TVAR DVA SKLÁDKY DLE POVOLENÉ DOKUMENTACE VYPRAC. EkoINPROS spol s.r.o. V ROCE 2005
- TVAR KORUNY SKLÁDKY DLE POVOLENÉ DOKUMENTACE VYPRAC. EkoINPROS spol s.r.o. V ROCE 2005
- DR DRENÁŽNÍ DRÉNY VČ. ŠACHET PRŮSAK. VOD A REVIZNÍCH ŠACHET DLE VYPRAC. EkoINPROS spol s.r.o. V ROCE 2005
- VÝTLAK PRŮSAKOVÝCH VOD DLE VYPRAC. EkoINPROS spol s.r.o. V ROCE 2005

SEZNAM STAVEBNÍCH OBJEKTŮ

SO01	PŘÍPRAVA ÚZEMÍ
SO02	TĚLESO SKLÁDKY
SO03	ZACHYTNÉ PŘÍKOPY
SO04	KANALIZACE PRŮSAKOVÝCH VOD
SO05	VÝTLAK PRŮSAKOVÝCH VOD-NENÍ PŘEDMĚTEM ŘEŠENÍ
SO06	ODPLYNĚNÍ SKLÁDKY
SO07	MONITOROVACÍ VRT
SO08	REKULTIVACE SKLÁDKY (TECHNICKÁ A BIOLOGICKÁ)
SO09	KONEČNÉ TERÉNNÍ ÚPRAVY
SO10	OPLOCENÍ
SO11	OSVĚTLENÍ

SO06

DATUM AKTUALIZACE: 05/2026

ČÁST D DOKUMENTACE OBJEKTŮ

AUTOR. INŽENÝR	VYPRACOVAL	VYPRACOVAL
ING. JIŘÍ SYNEK	ING. JAN PAZDZIORA	ING. JAN PAZDZIORA

INVESTOR : RECOVERA VYUŽITÍ ZDROJŮ A.S.

STAVBA :

SKLÁDKA ODPADŮ NĚMČICE NAD HANOU

NAVÝŠENÍ KAPACITY - POLE 20 A 21

SITUACE ODPLYNĚNÍ

ENVIprojekt CZECH s.r.o.
Na Požáře 144
760 01 Zlín

DATUM	02/2026
MĚŘÍTKO	1:1000
FORMÁT	8xA4
STUPEŇ	DPZ
ZAK. ČÍSLO	712/2024
ARCH. ČÍSLO	712/2024
	D.01