


SCHÉMATICKÝ ŘEZ

HORIZONTÁLNÍ PLYNOVOU DRENÁŽÍ

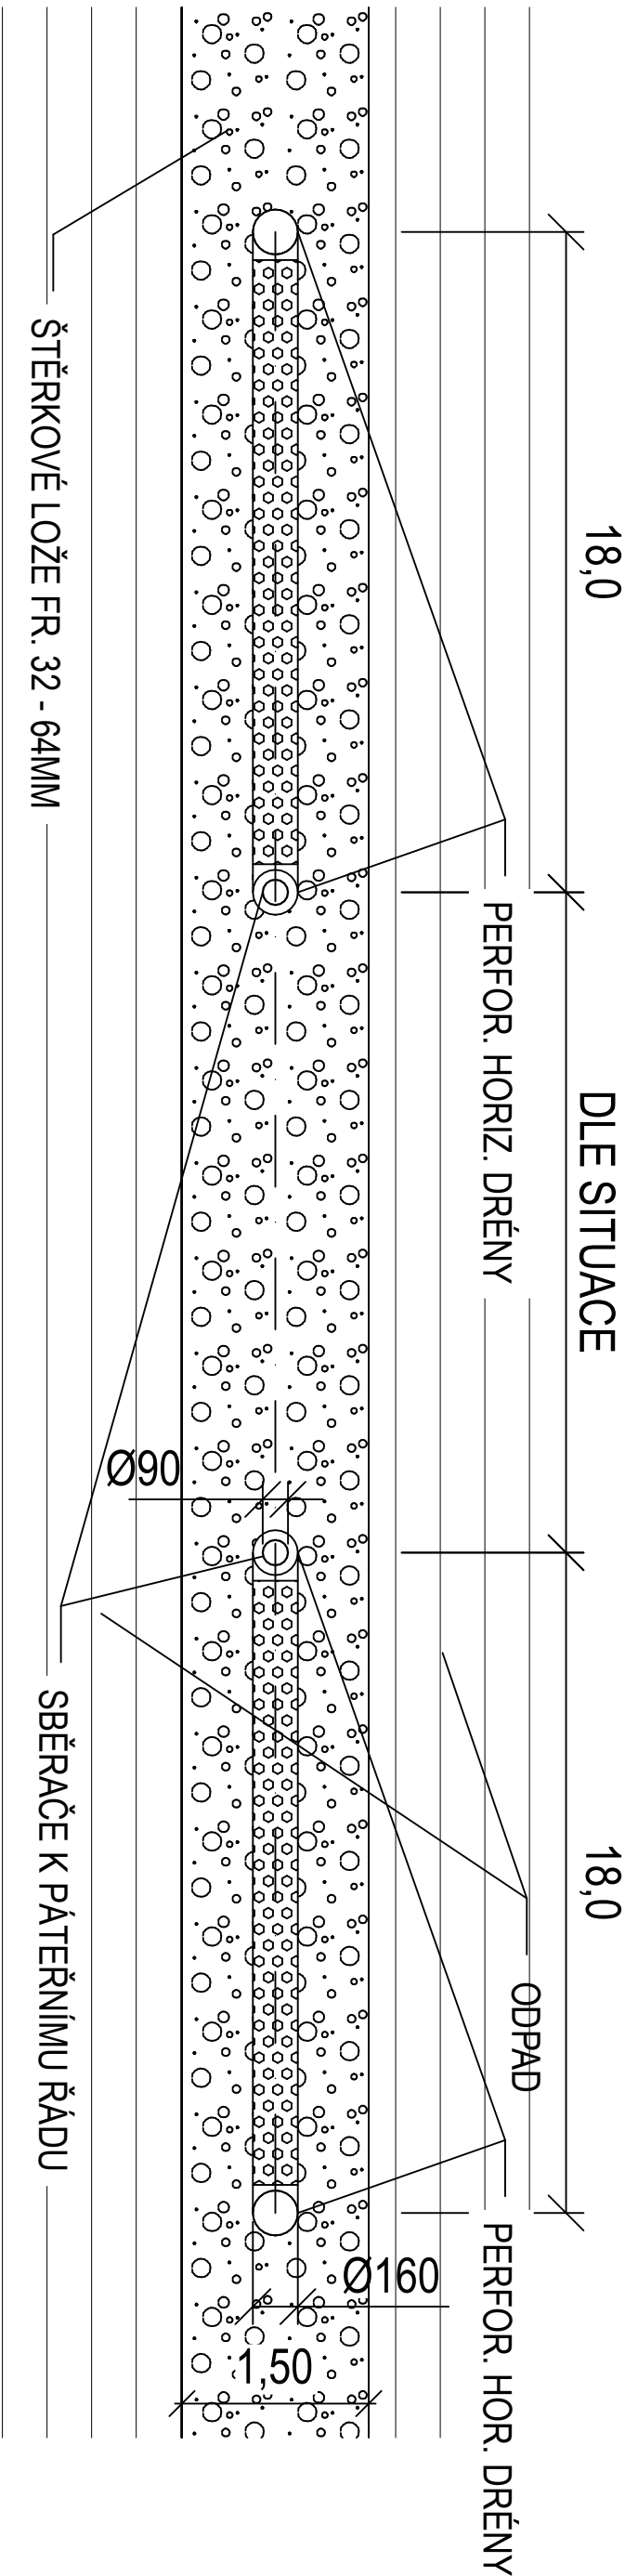

ČÁST D DOKUMENTACE OBJEKTŮ

SO06

DATUM AKTUALIZACE: 05/2026

AUTOR: INŽENÝR	VYPRACOVAL	VYPRACOVAL	ENV projekt CZECH s.r.o. Na Požáře 144 760 01 Zlín	
ING. JIŘÍ SÝNEK	ING. JAN PAZDZIORA	ING. JAN PAZDZIORA		
INVESTOR : RECOVERA VYUŽITÍ ZDROJŮ A.S.				
STAVBA :				
SKLÁDKA ODPADŮ NĚMČICE NAD HANOU NAVÝŠENÍ KAPACITY - POLE 20 A 21			DATUM	02/2026
			MĚŘÍTKO	1:25
			FORMÁT	2x A4
			STUPEŇ	DPZ
VZOROVÉ ŘEŠENÍ ODPLYNĚNÍ-ZHLAVÍ			ZAK. ČÍSLO	712/2024
			ARCH. ČÍSLO	712/2024
				D.02