




# ČELNÍ POHLED

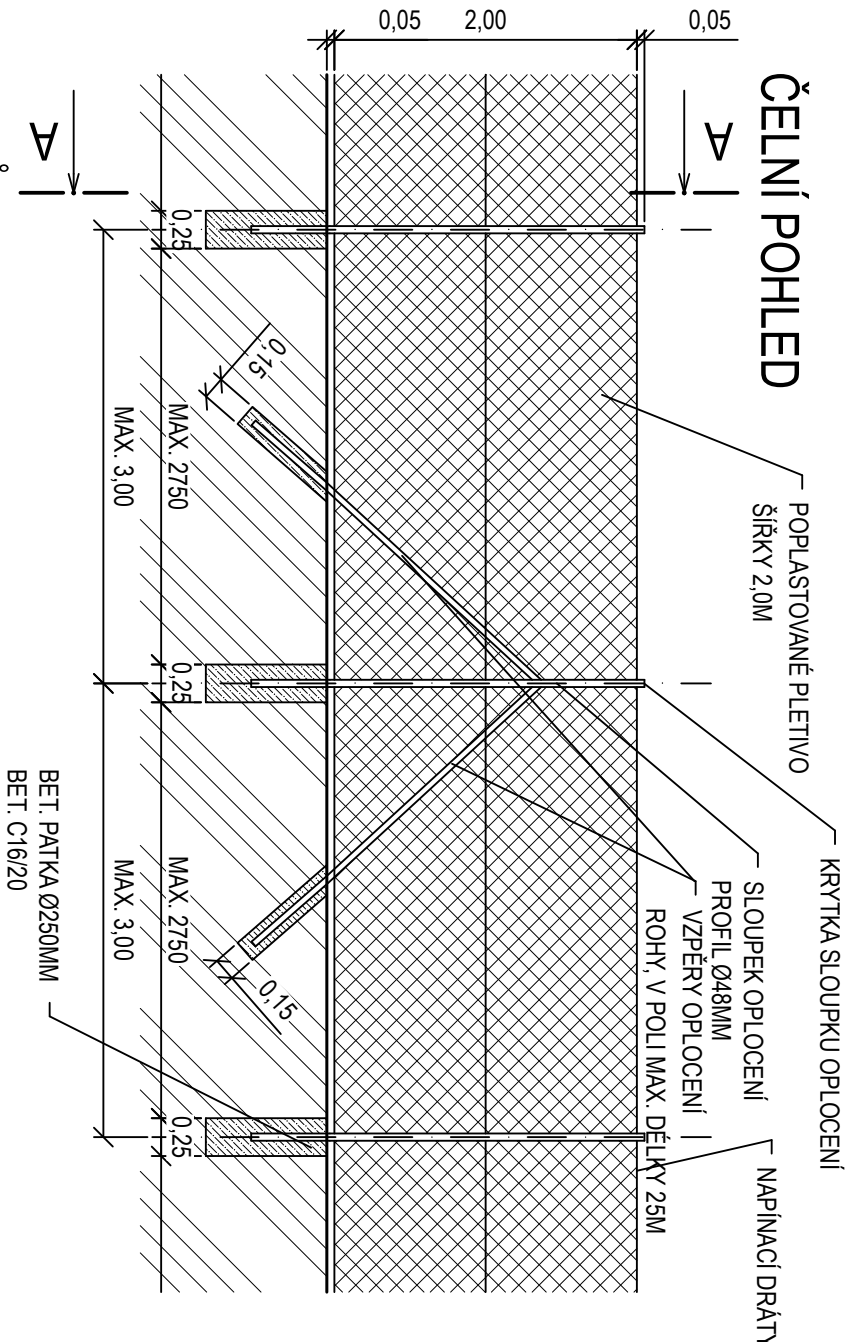

## PŮDORYS

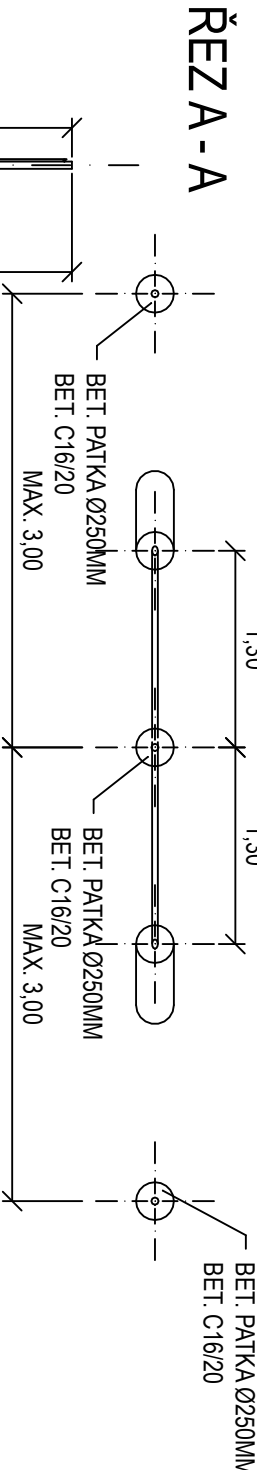

## ŘEZ A-A

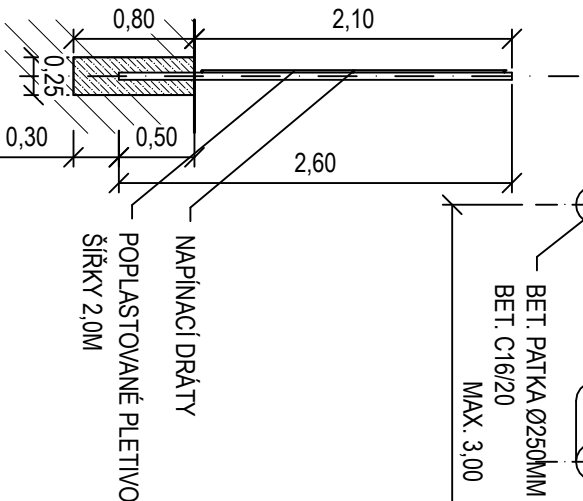

## ČÁST D DOKUMENTACE OBJEKTŮ

# SO10

DATUM AKTUALIZACE: 09/2026

AUTOR, INŽENÝR	VYPRACOVAL	VYPRACOVAL	ENV/projekt CZECH s.r.o. Na Pořádku 144 760 01 Zlín	
ING. JIŘÍ SÝNEK	ING. JAN PAZDZIORA	ING. JAN PAZDZIORA		
INVESTOR : RECOVERA VYUŽITÍ ZDROJŮ A.S.				
STAVBA :			DATUM	02/2026
SKLÁDKA ODPADŮ NĚMČICE NAD HANOU NAVÝŠENÍ KAPACITY - POLE 20 A 21			MĚŘÍTKO	1:50
			FORMÁT	3xA4
			STUPEŇ	DPZ
			ZAK. ČÍSLO	712/2024
			ARCH. ČÍSLO	712/2024
VZOROVÉ ŘEŠENÍ OPLOČENÍ				D.01